XIV
85

EVJE NIKKELVERK.

MAALESTOK 1:250.

ÆKVIDISTANSE 0,5 m.

10 5 0 10 20 30 40 50 m.
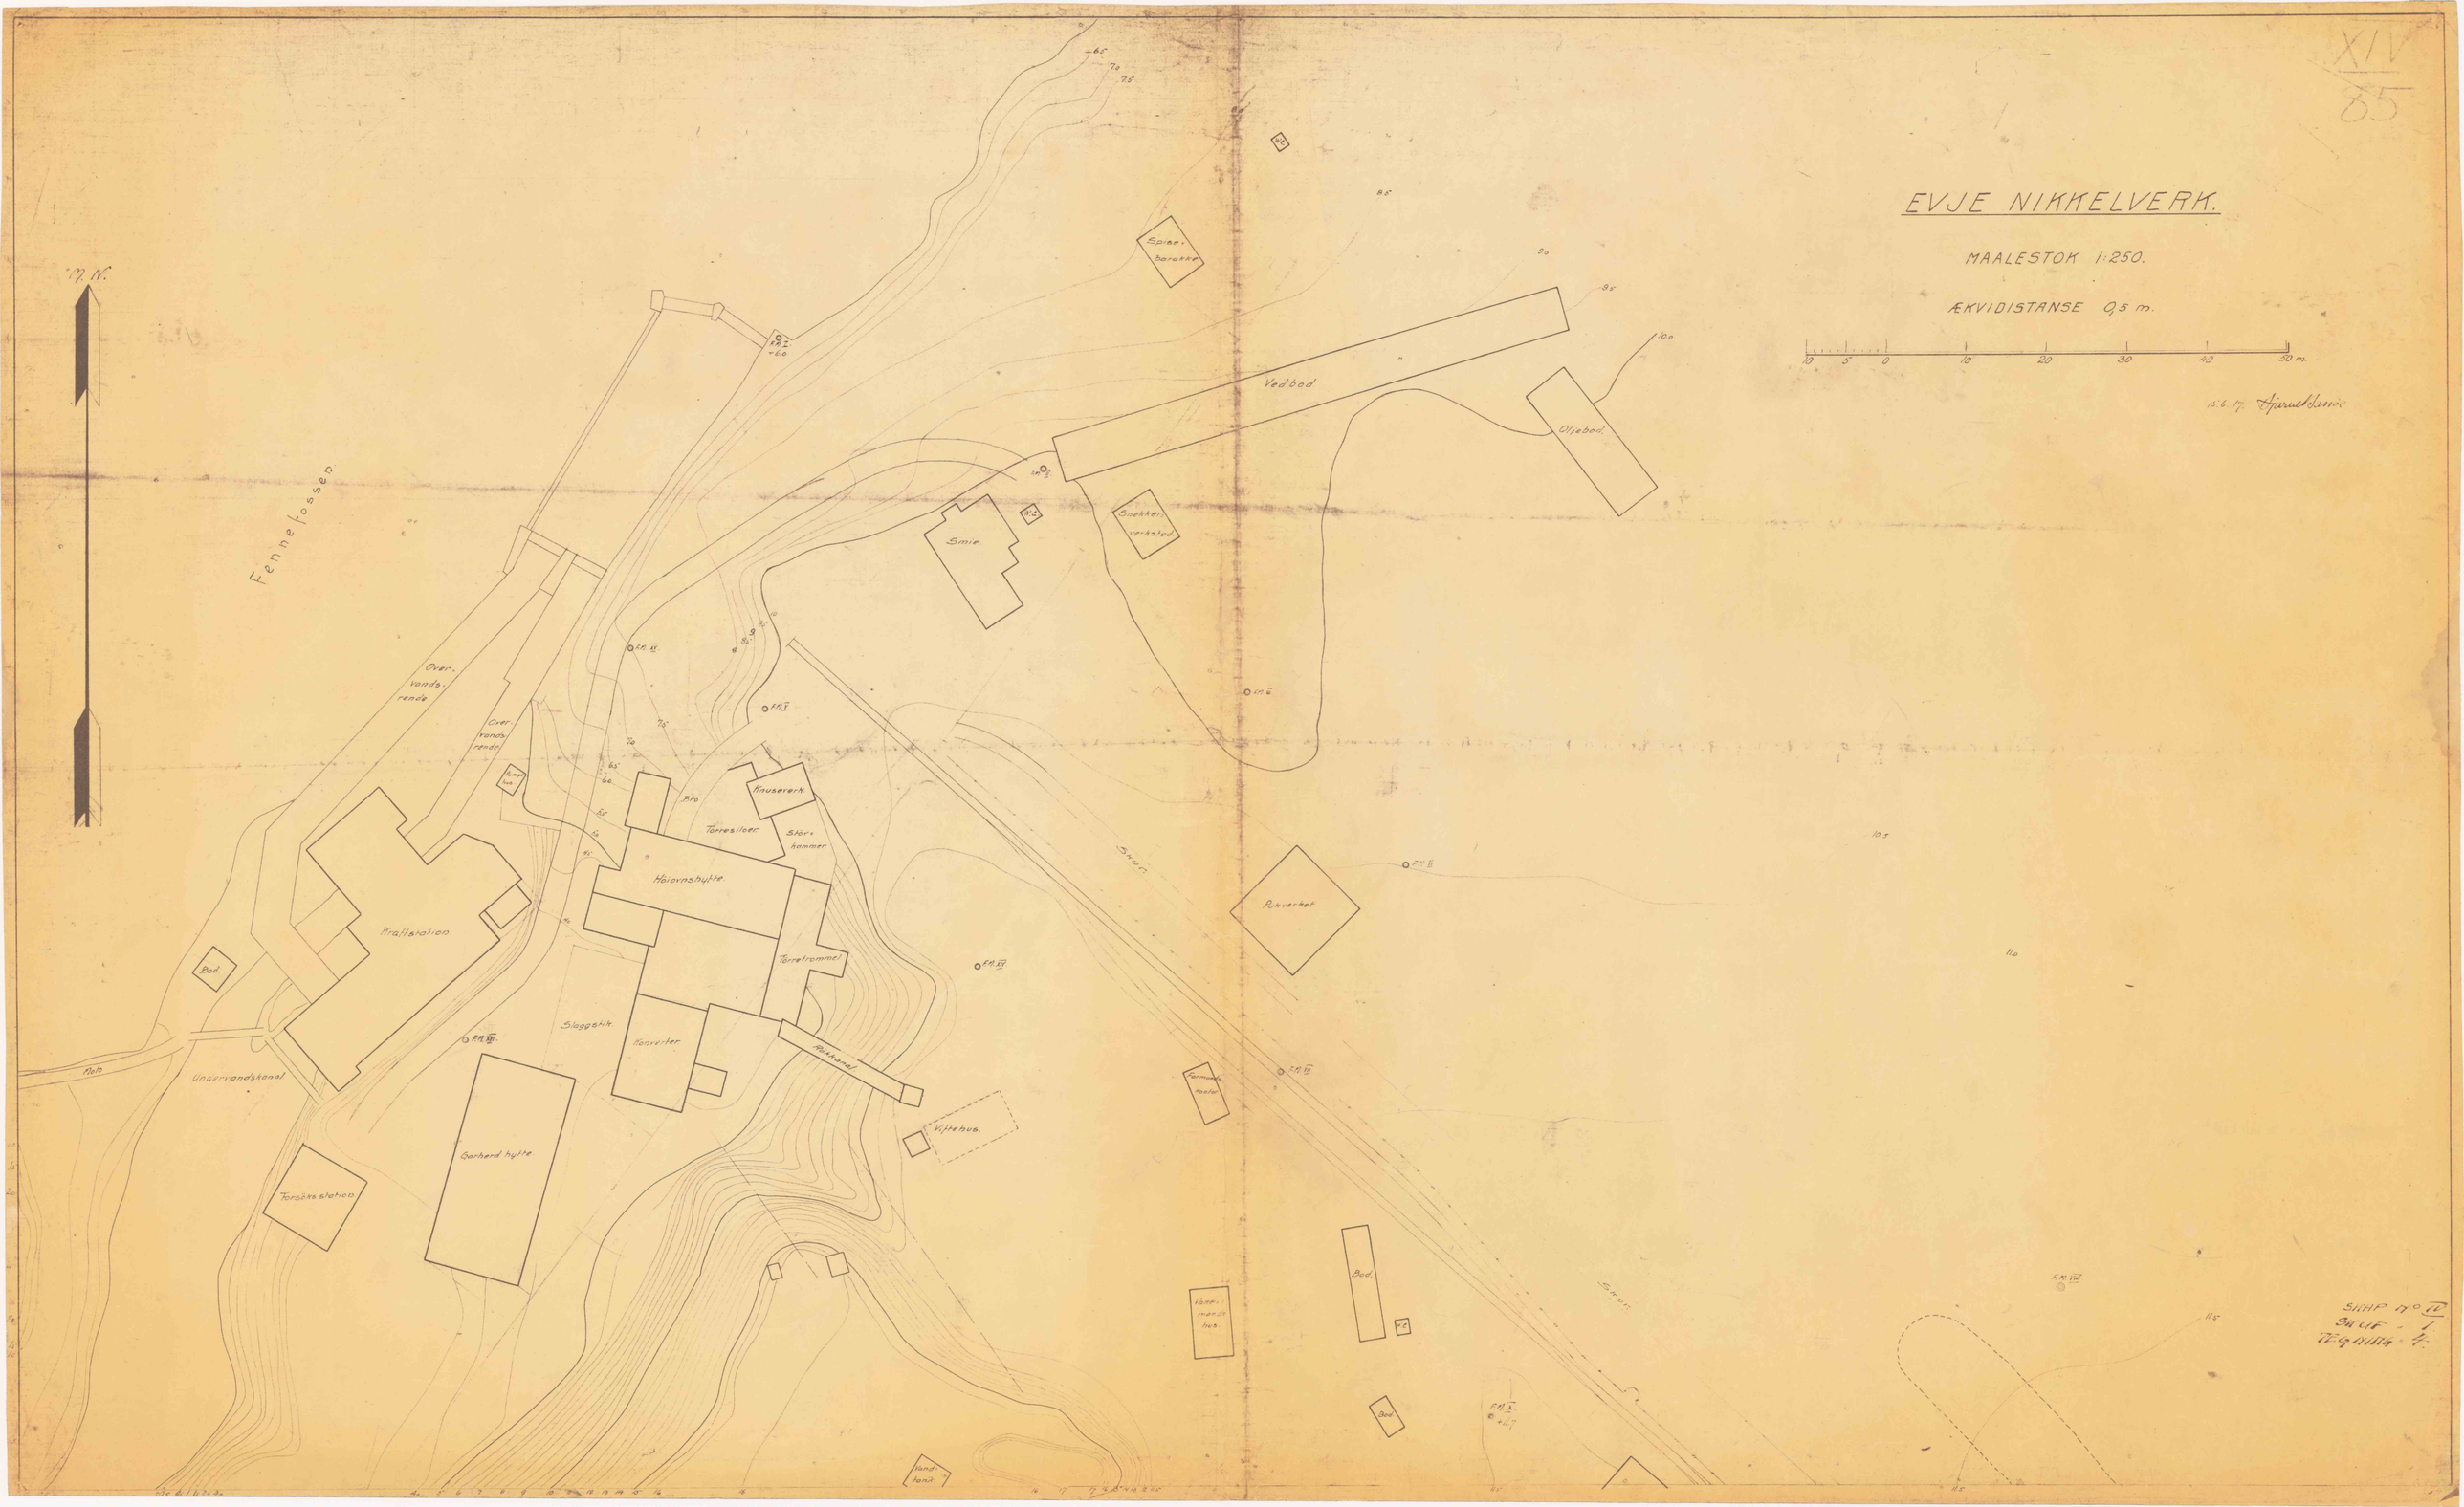
15.6.17. Hjeuldsæne