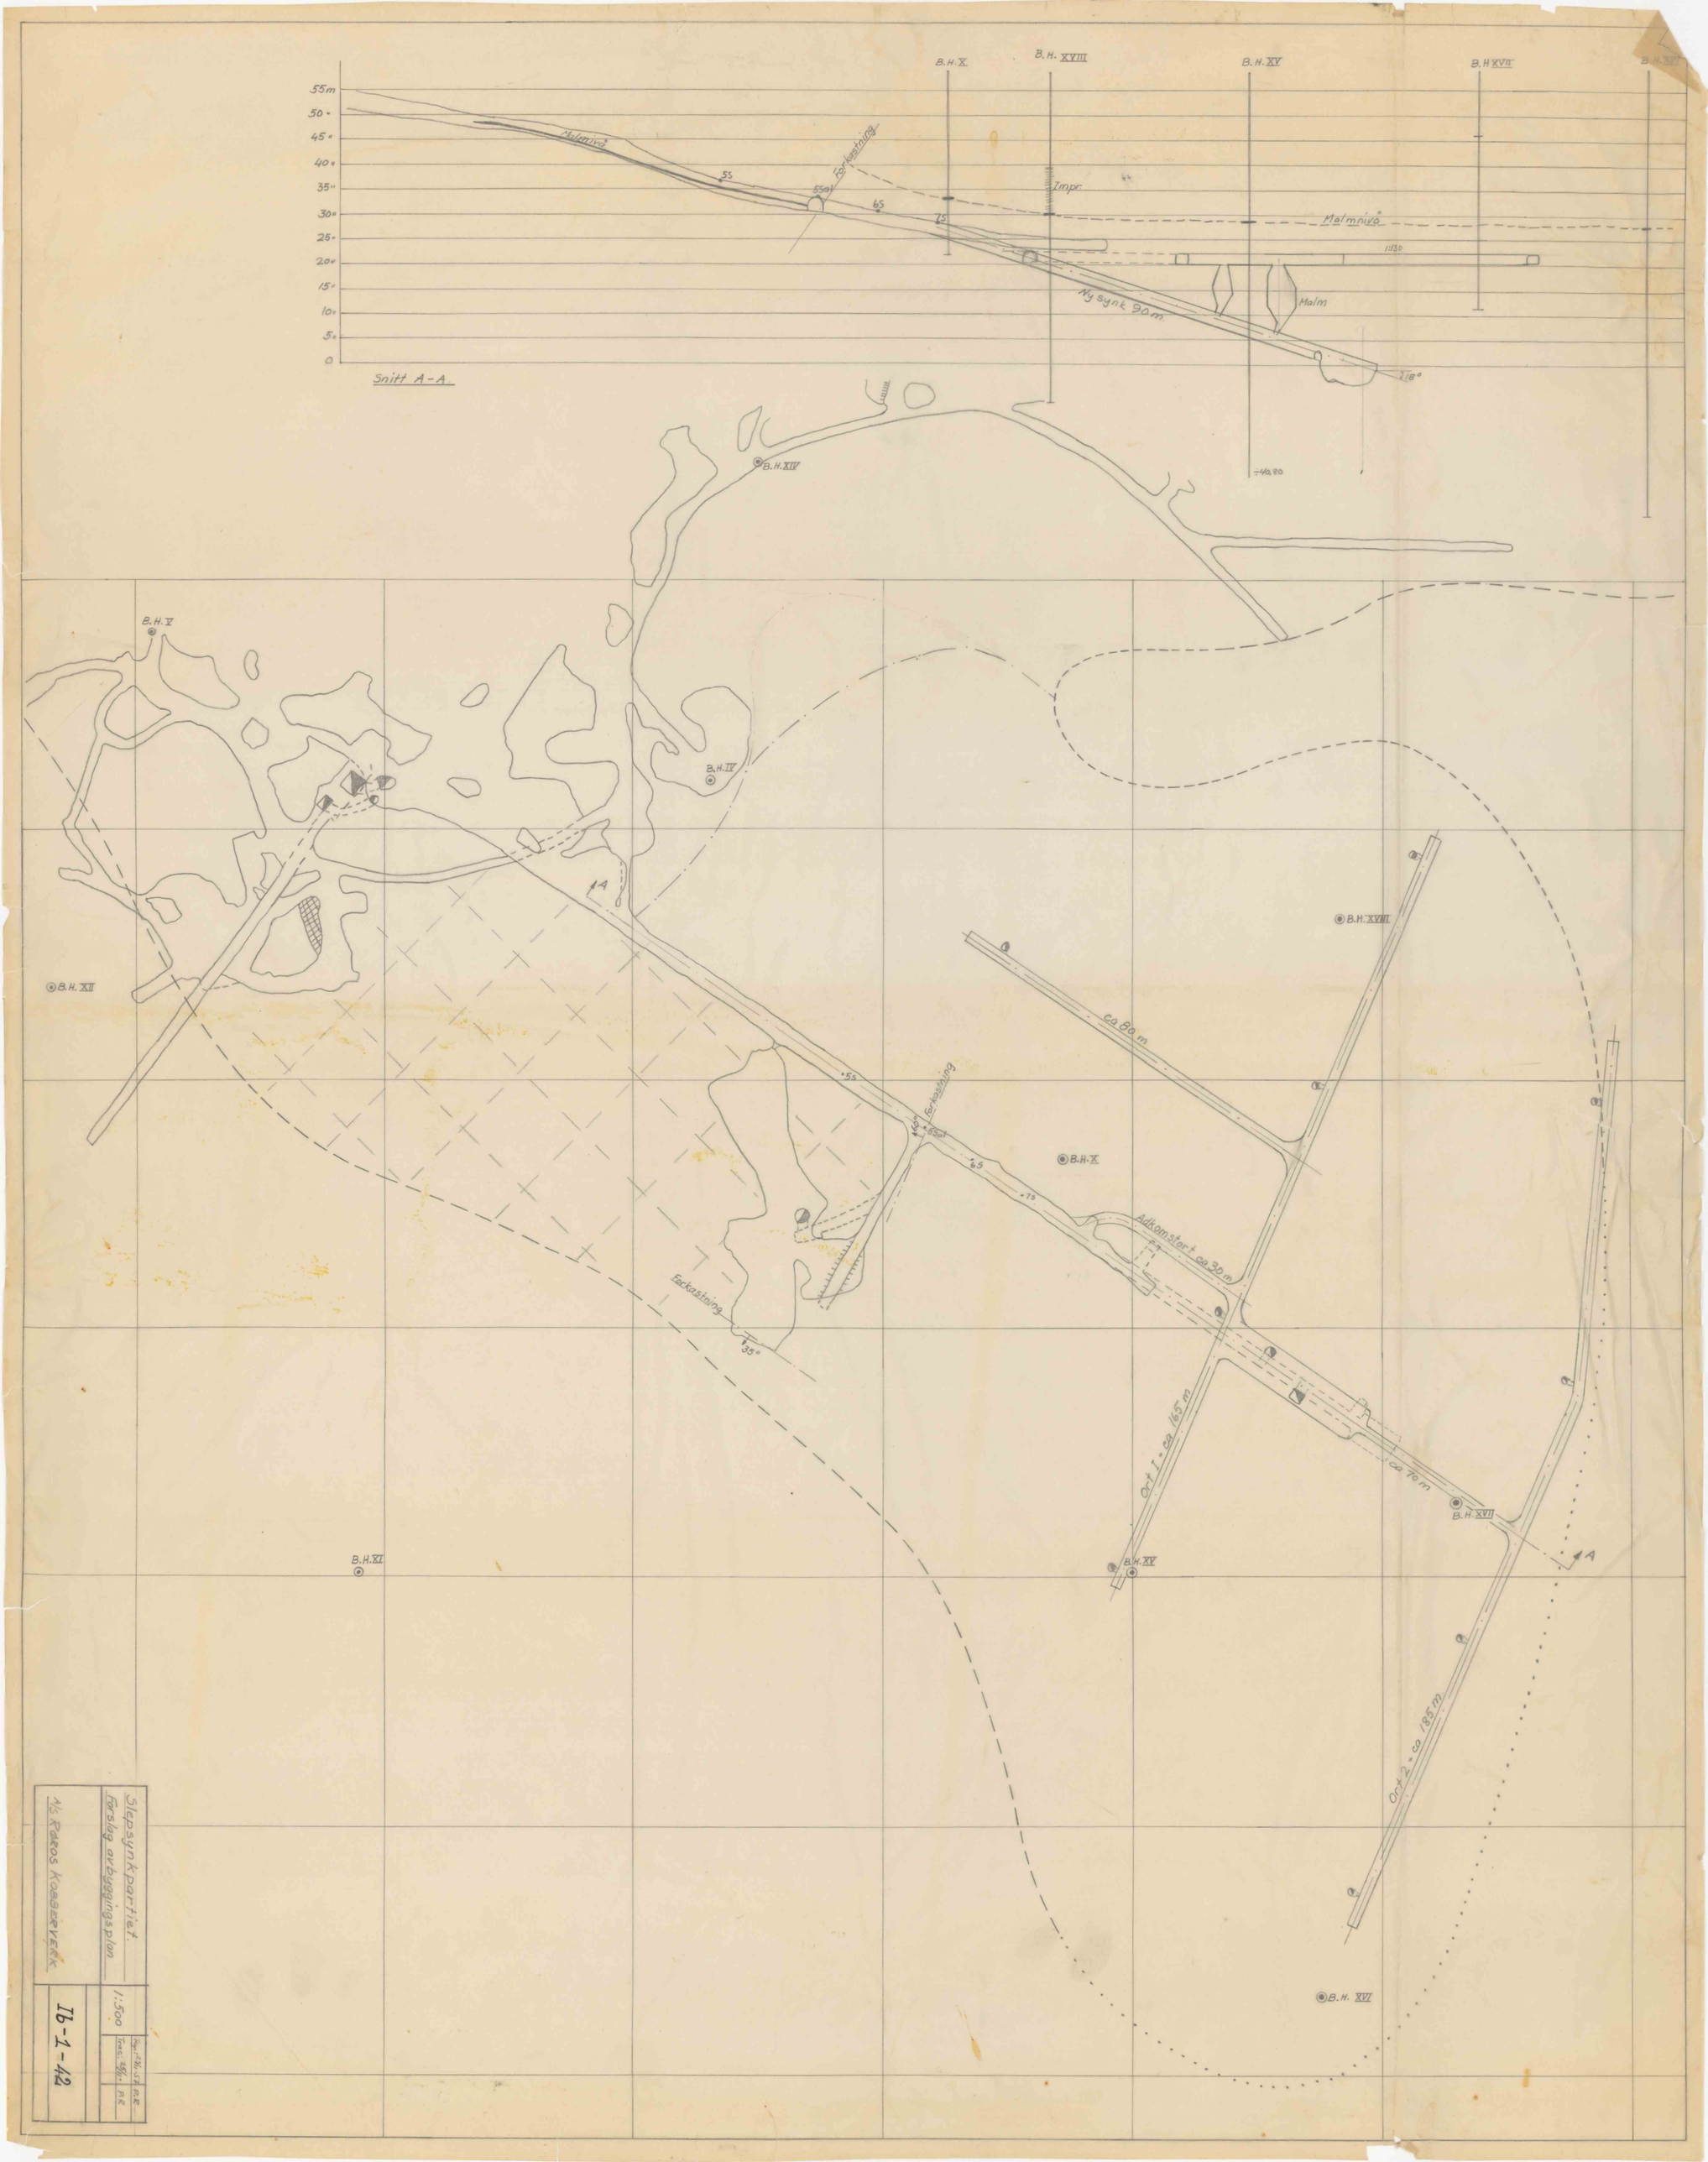
Snitt A-A
55m
50
45
40
35
30
25
20
15
10
5
0
Malmnivå
Forkastning
Impr.
Malmnivå
Malm
Nysynk 90m.
B.H. X
B.H. XVIII
B.H. XV
B.H. XVII
B.H. XIV
B.H. V
B.H. IV
B.H. XII
B.H. XVIII
B.H. X
B.H. XVII
B.H. XV
B.H. XI
B.H. XVI
ca 80 m
Adkomstort ca 30 m
Ort 1 = ca 165 m
Ort 2 = ca 185 m
ca 70 m
Forkastning
Slepsynkpartiet.
Forslag arbyggingsplan
1:500
Ib-1-42
A/S Rakos Kobberverk