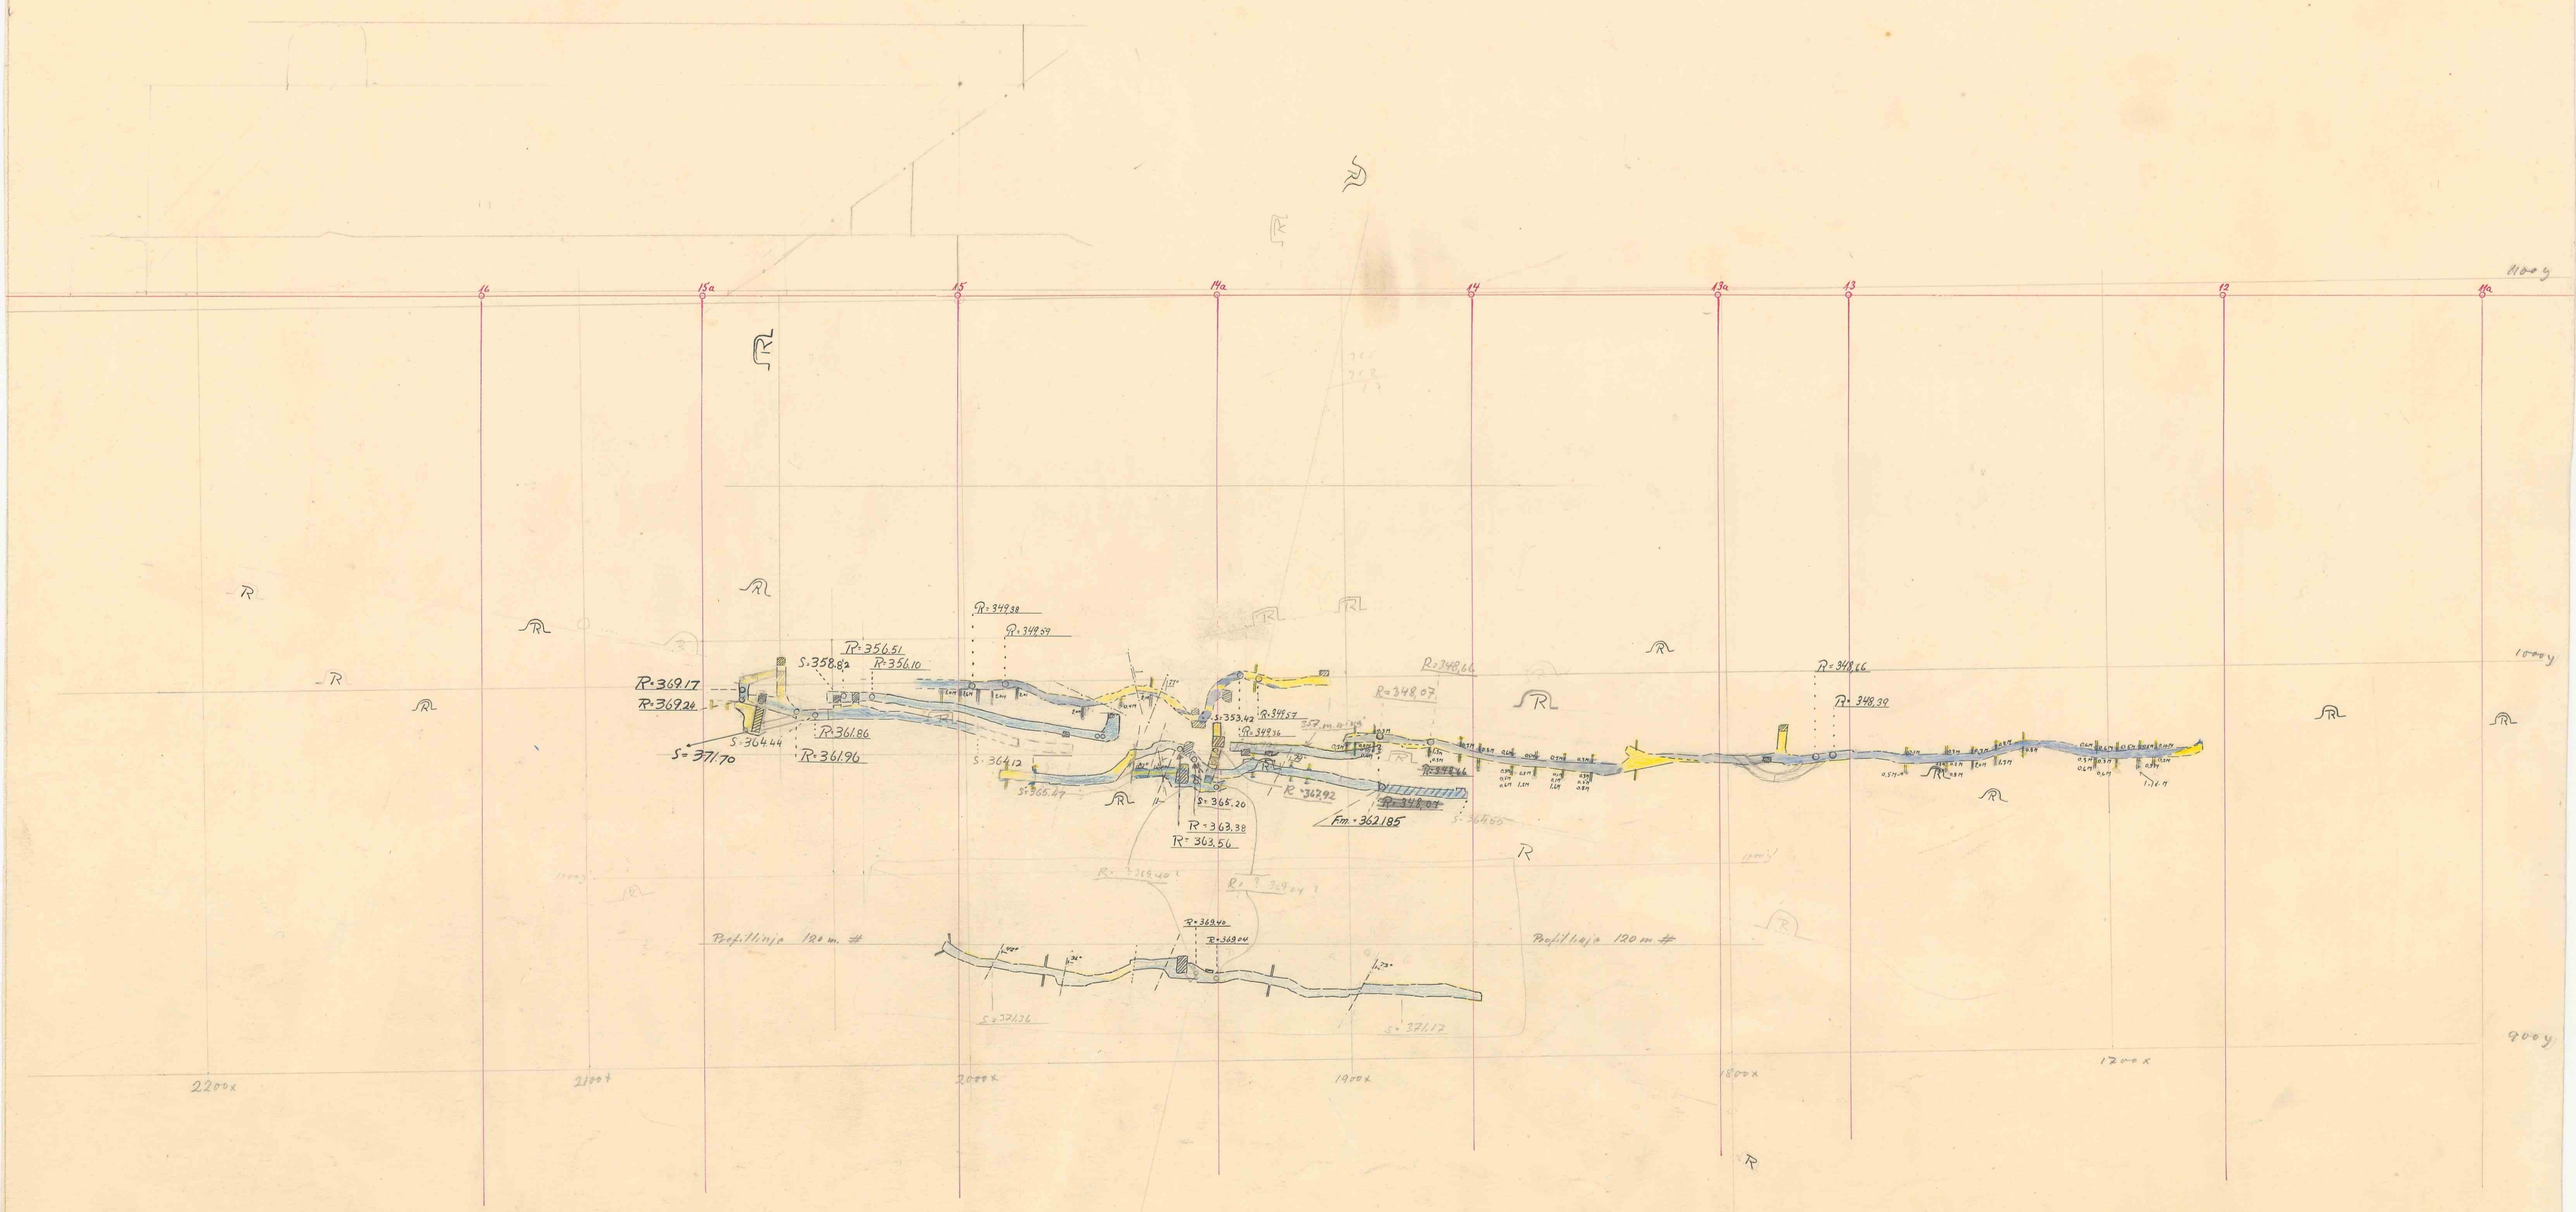

Plan på 350 m nivå

profil 11a-17

nr. 29.

Skap Skuff 8