


Tæt over endtil af
Gravide Wedels grube, Langi


med

schematisk skisse for maskinarrangement

Målestok 1:100

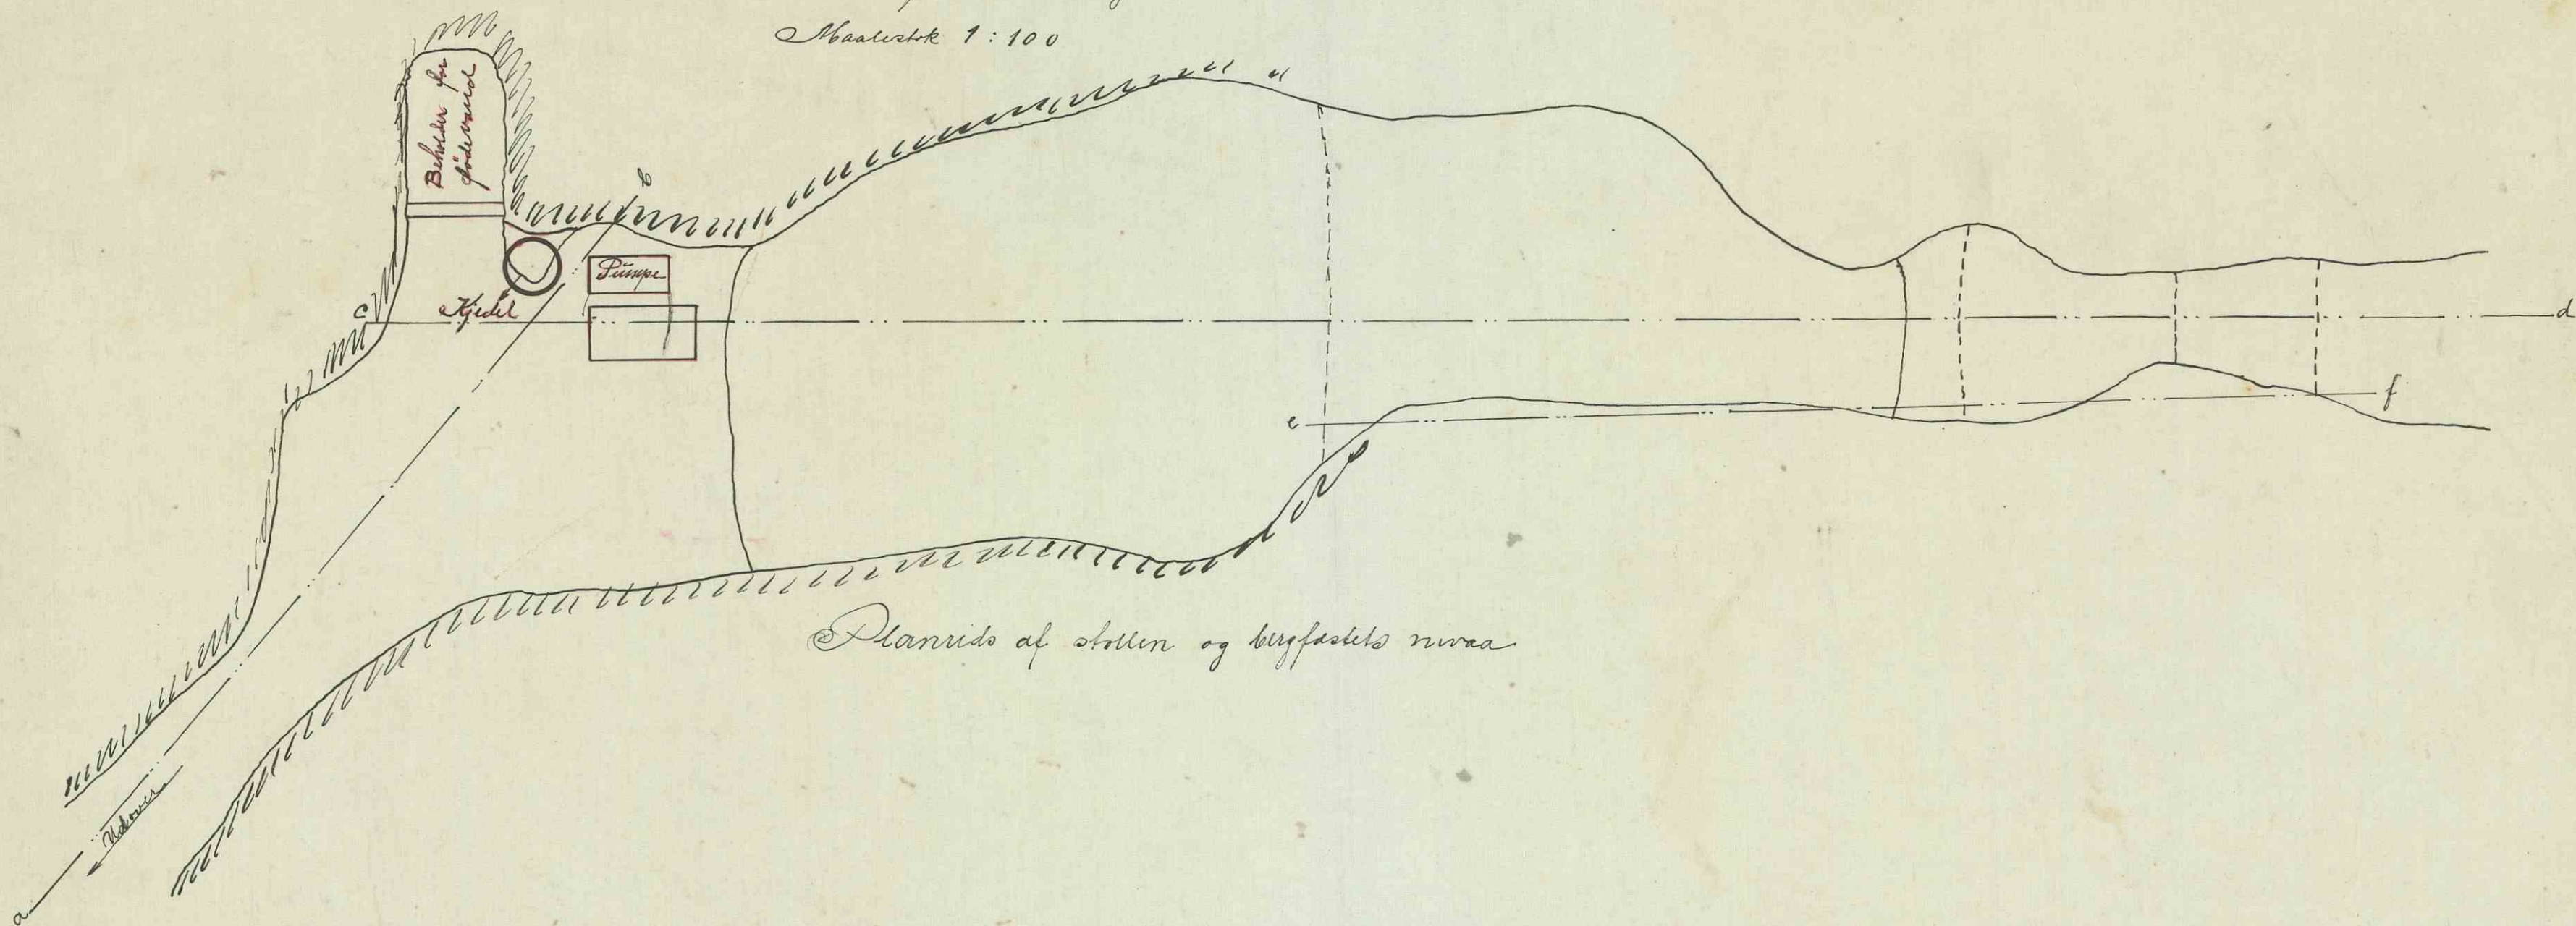

Planrids af stollen og bergfastets niveau

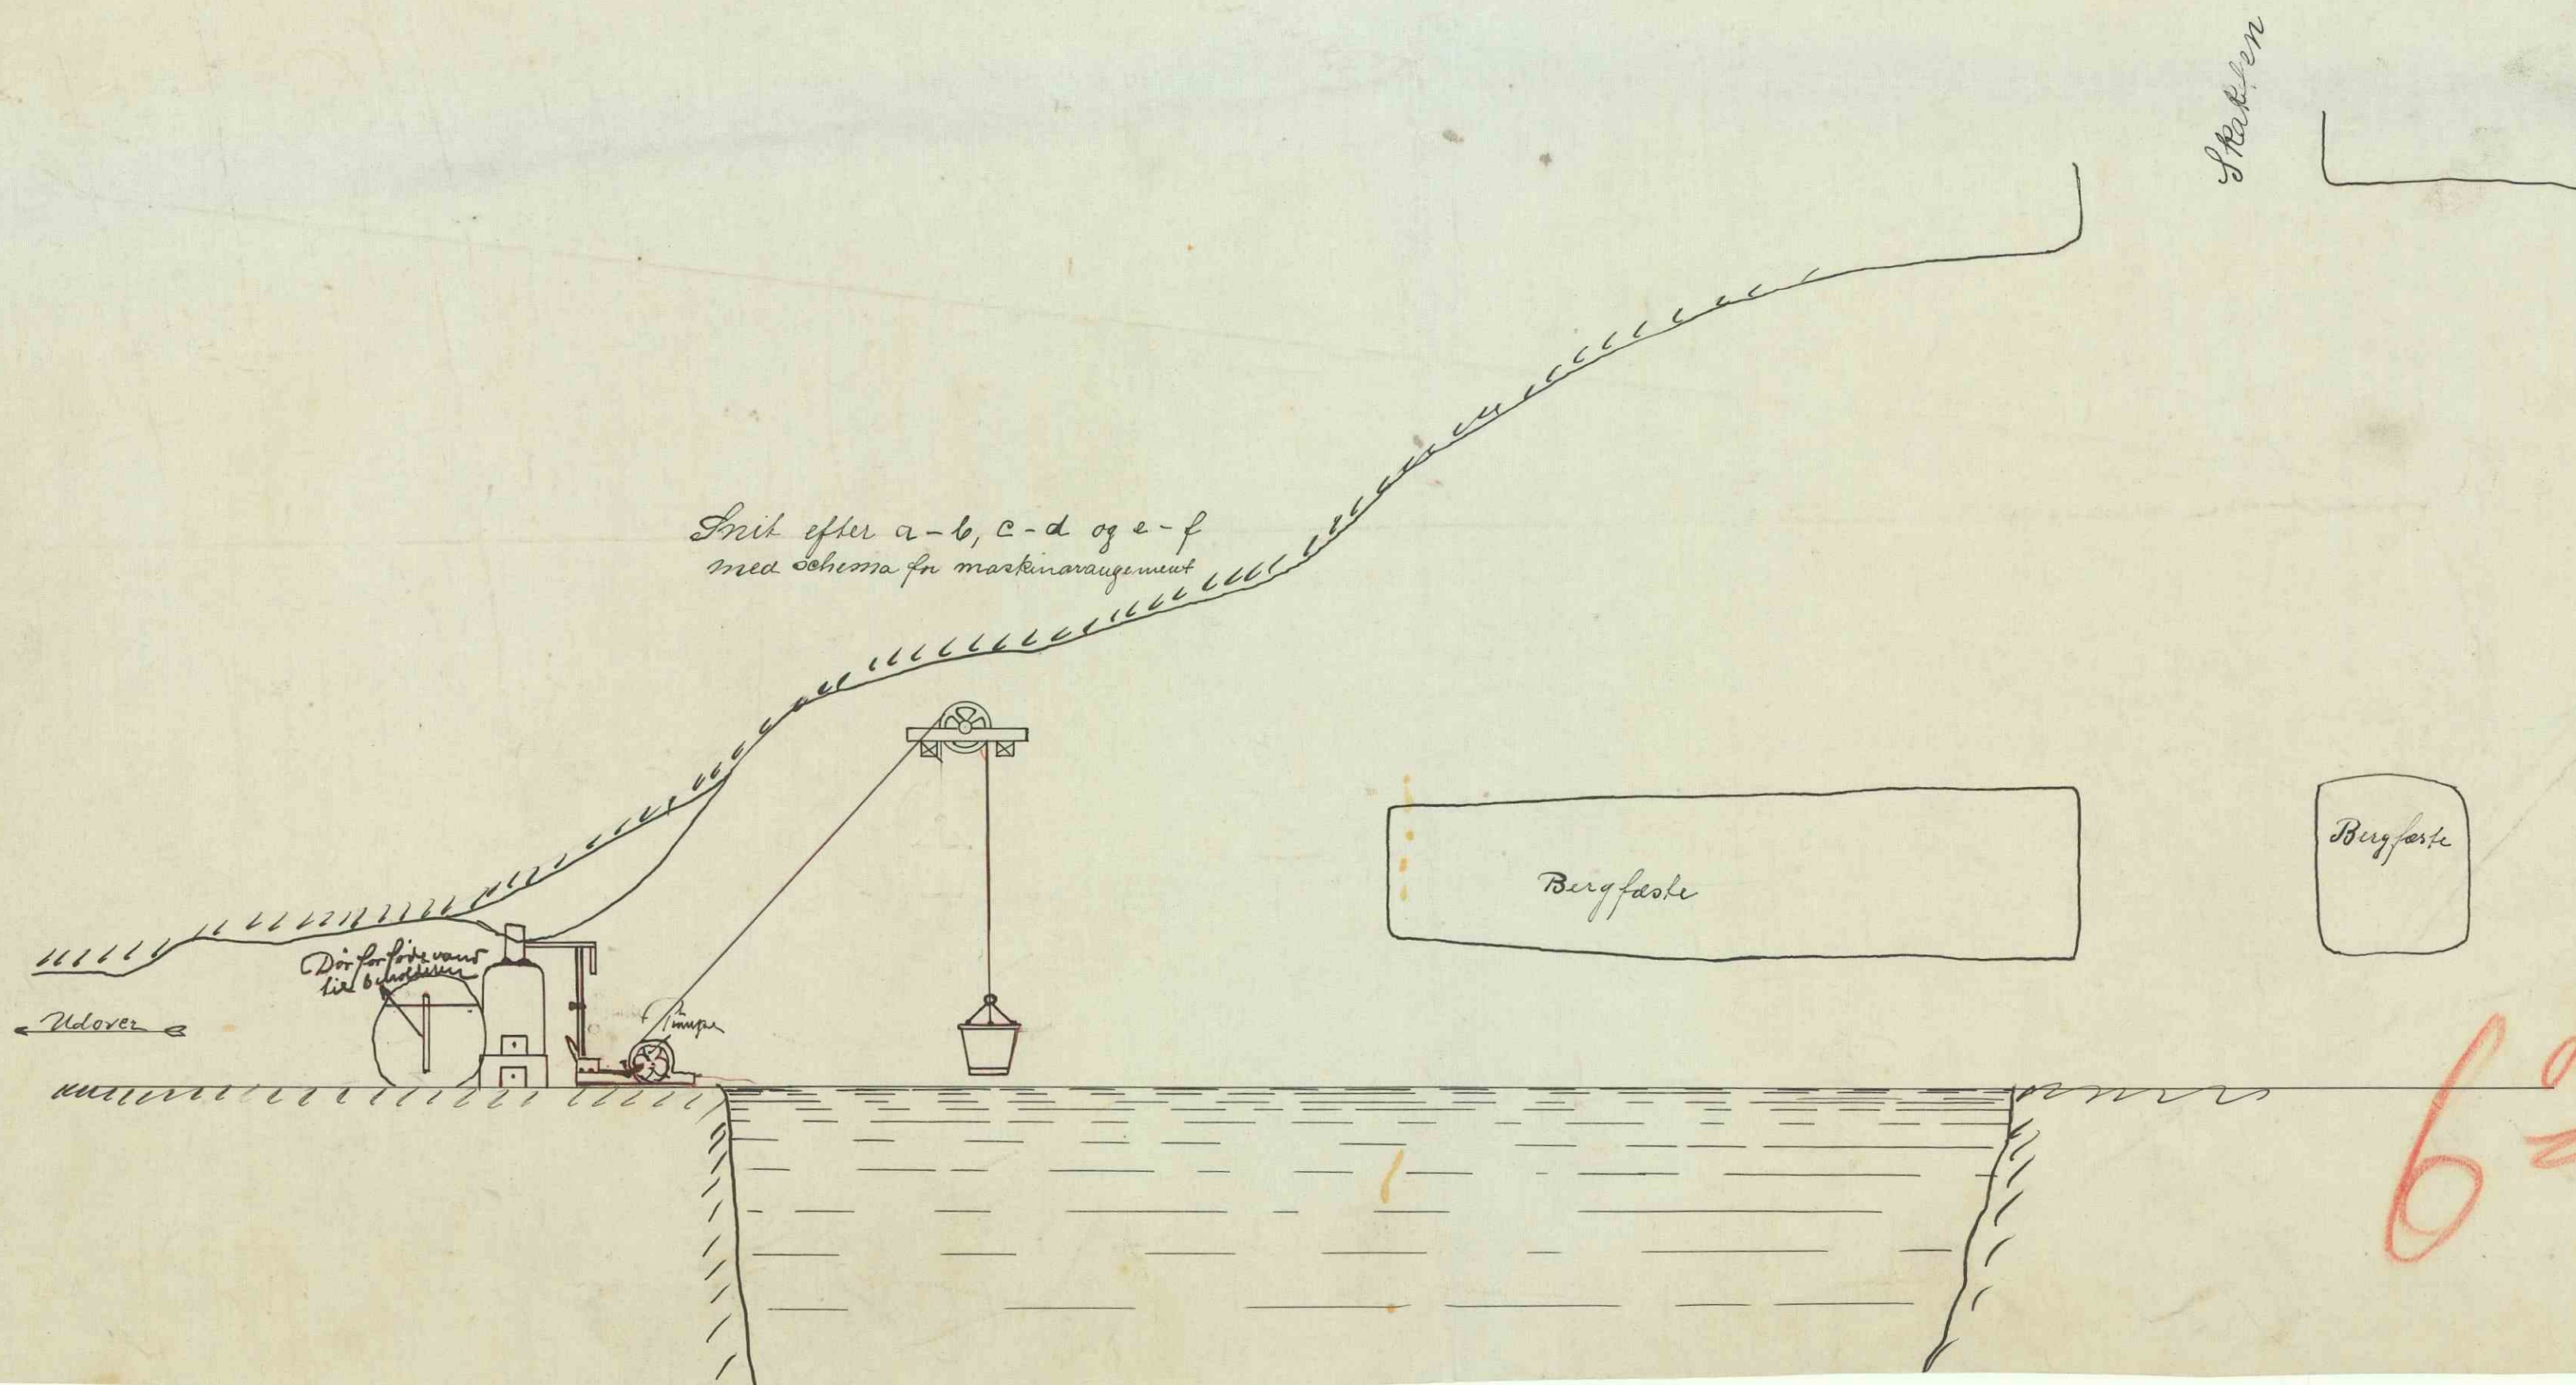

Træk efter a-b, c-d og e-f
med skema for maskinarrangement

Stokken

Bergfaste

Bergfaste

6^a 7^a