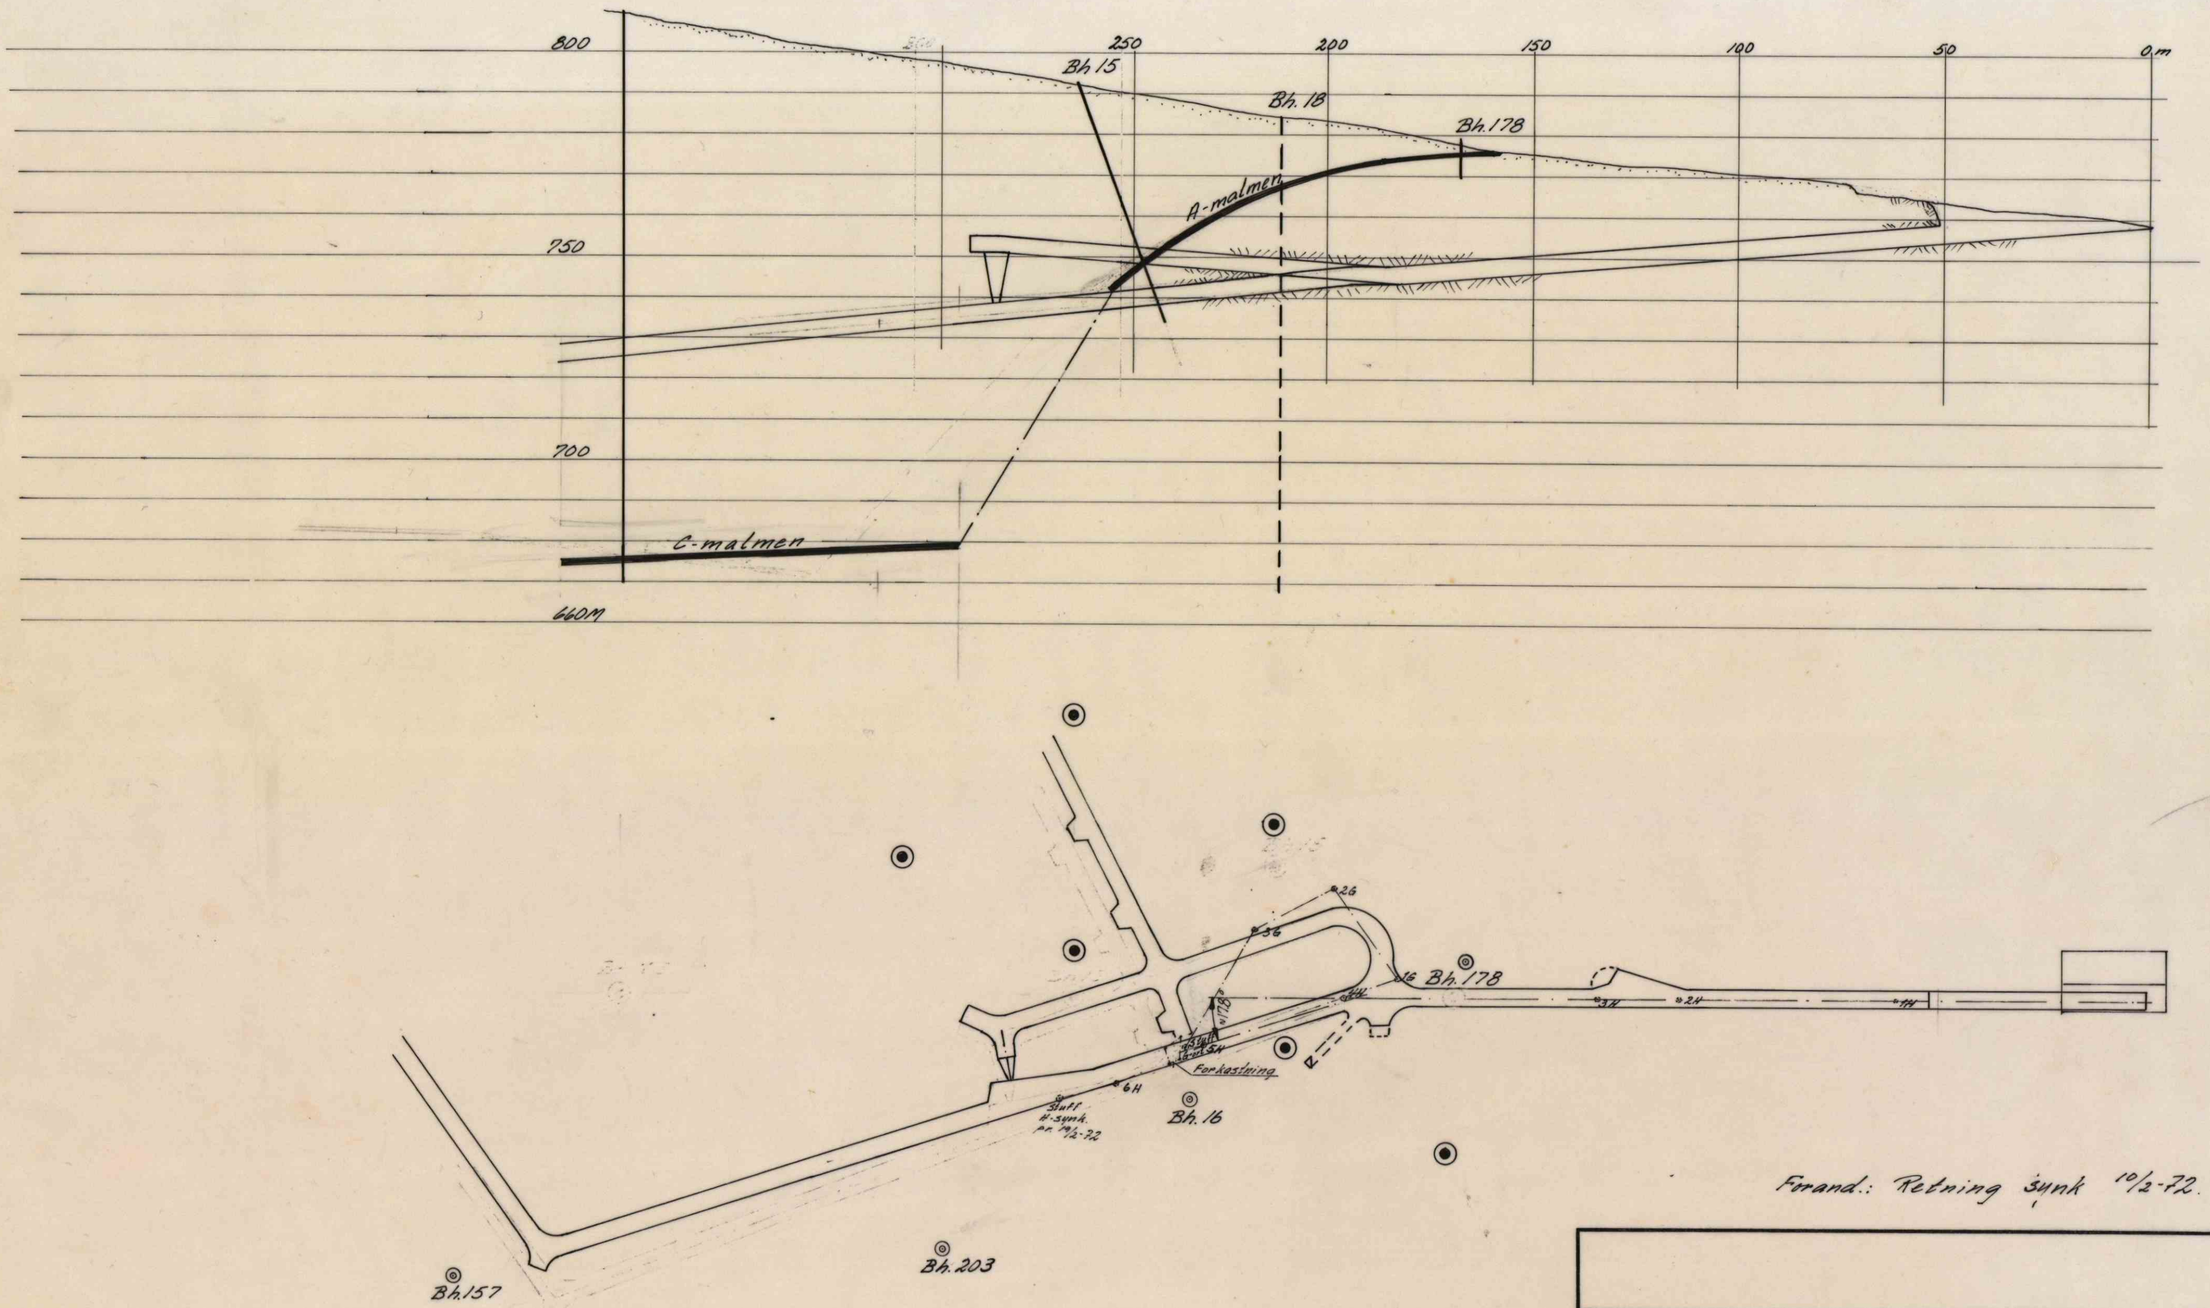

Dato	Konstr./Tegnet	Tracet	Målestokk 1:1000	A/S RÖROS KOBBERVERK.
Kontroll	Stand.kontroll	Godkjent		Erstatning for: / Erstattet av:
LERGRUVBAKKEN.				
Henvisning:	Beregning:			

Thorolf Gregersen A.S. 5000. 5-70. H. A.