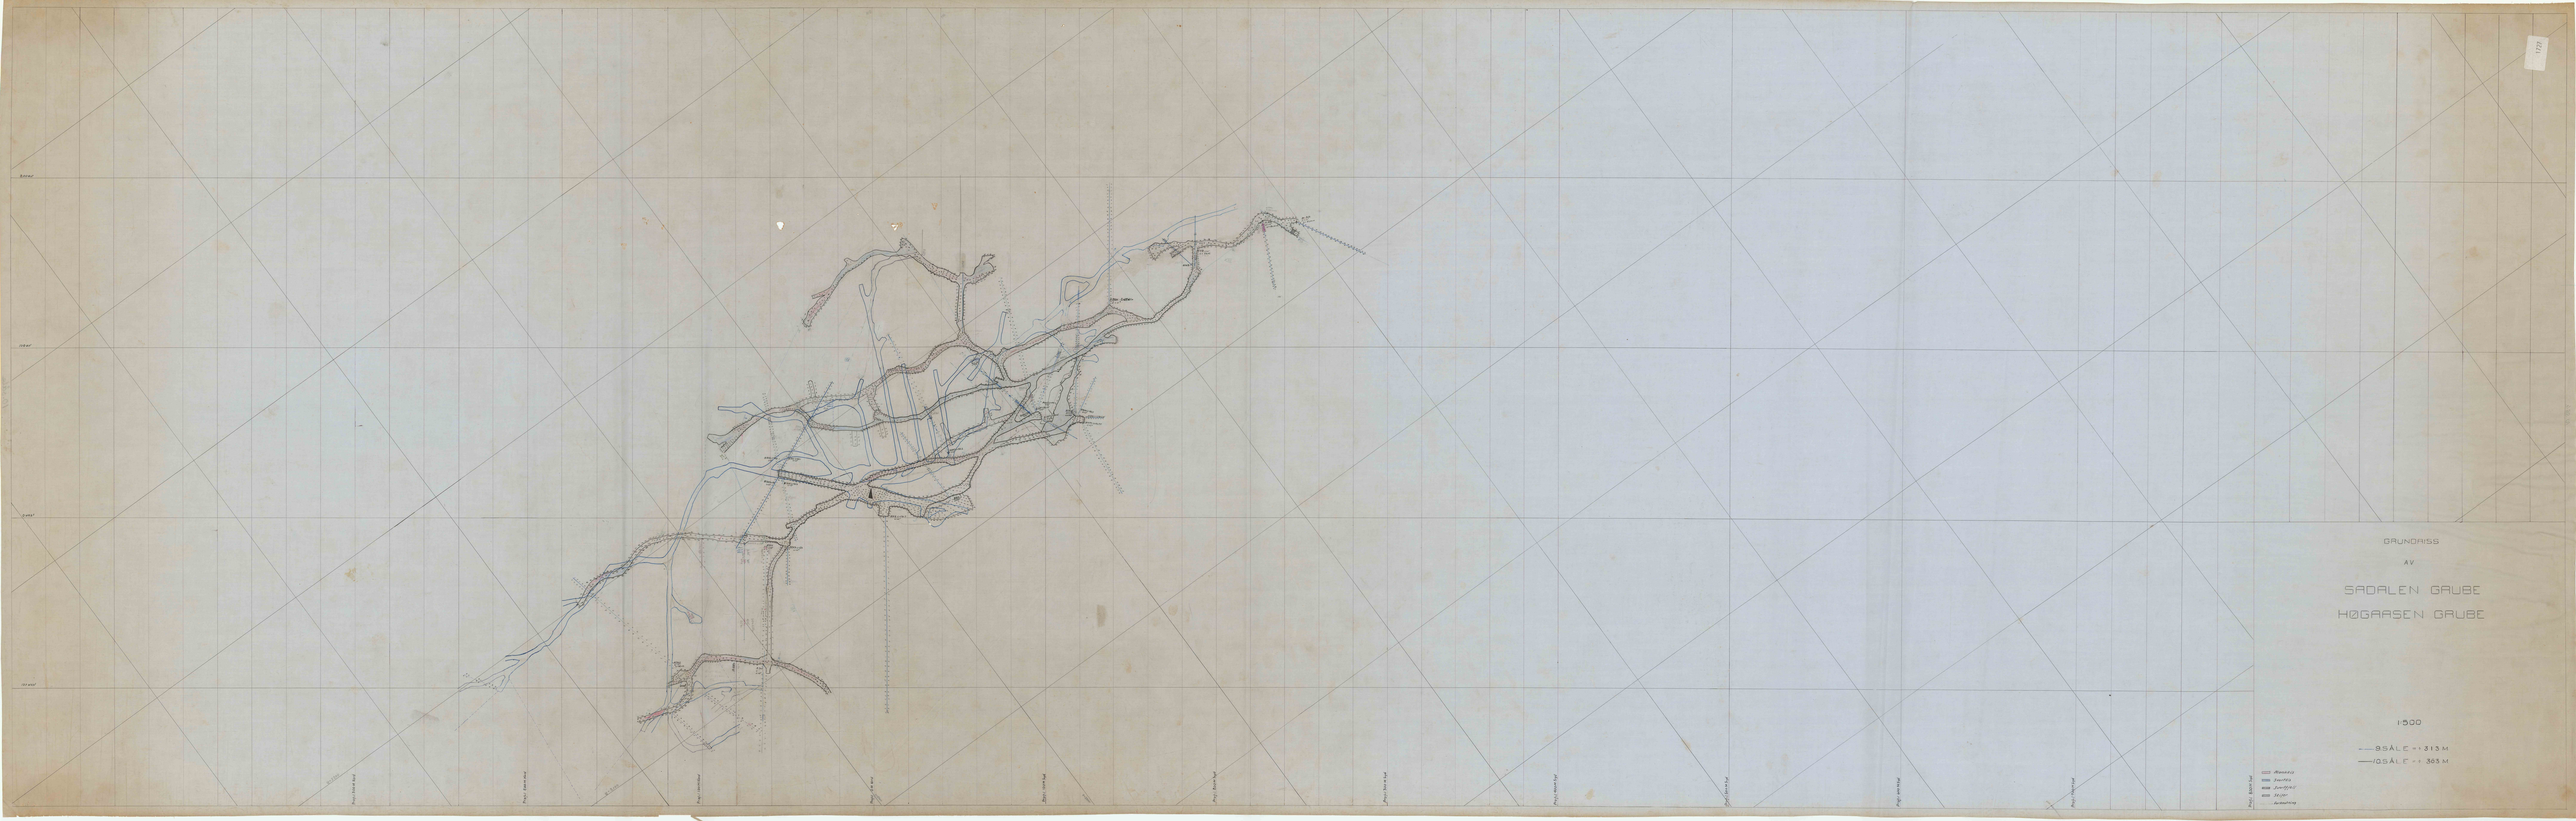
GRUNDRISS
AV
SADALEN GRUBE
HØGAASEN GRUBE
1:500
9 SÅLE = 313 M
10 SÅLE = 365 M
Arkivet
Smelte
Smelteovn
Ilegr
Gravning