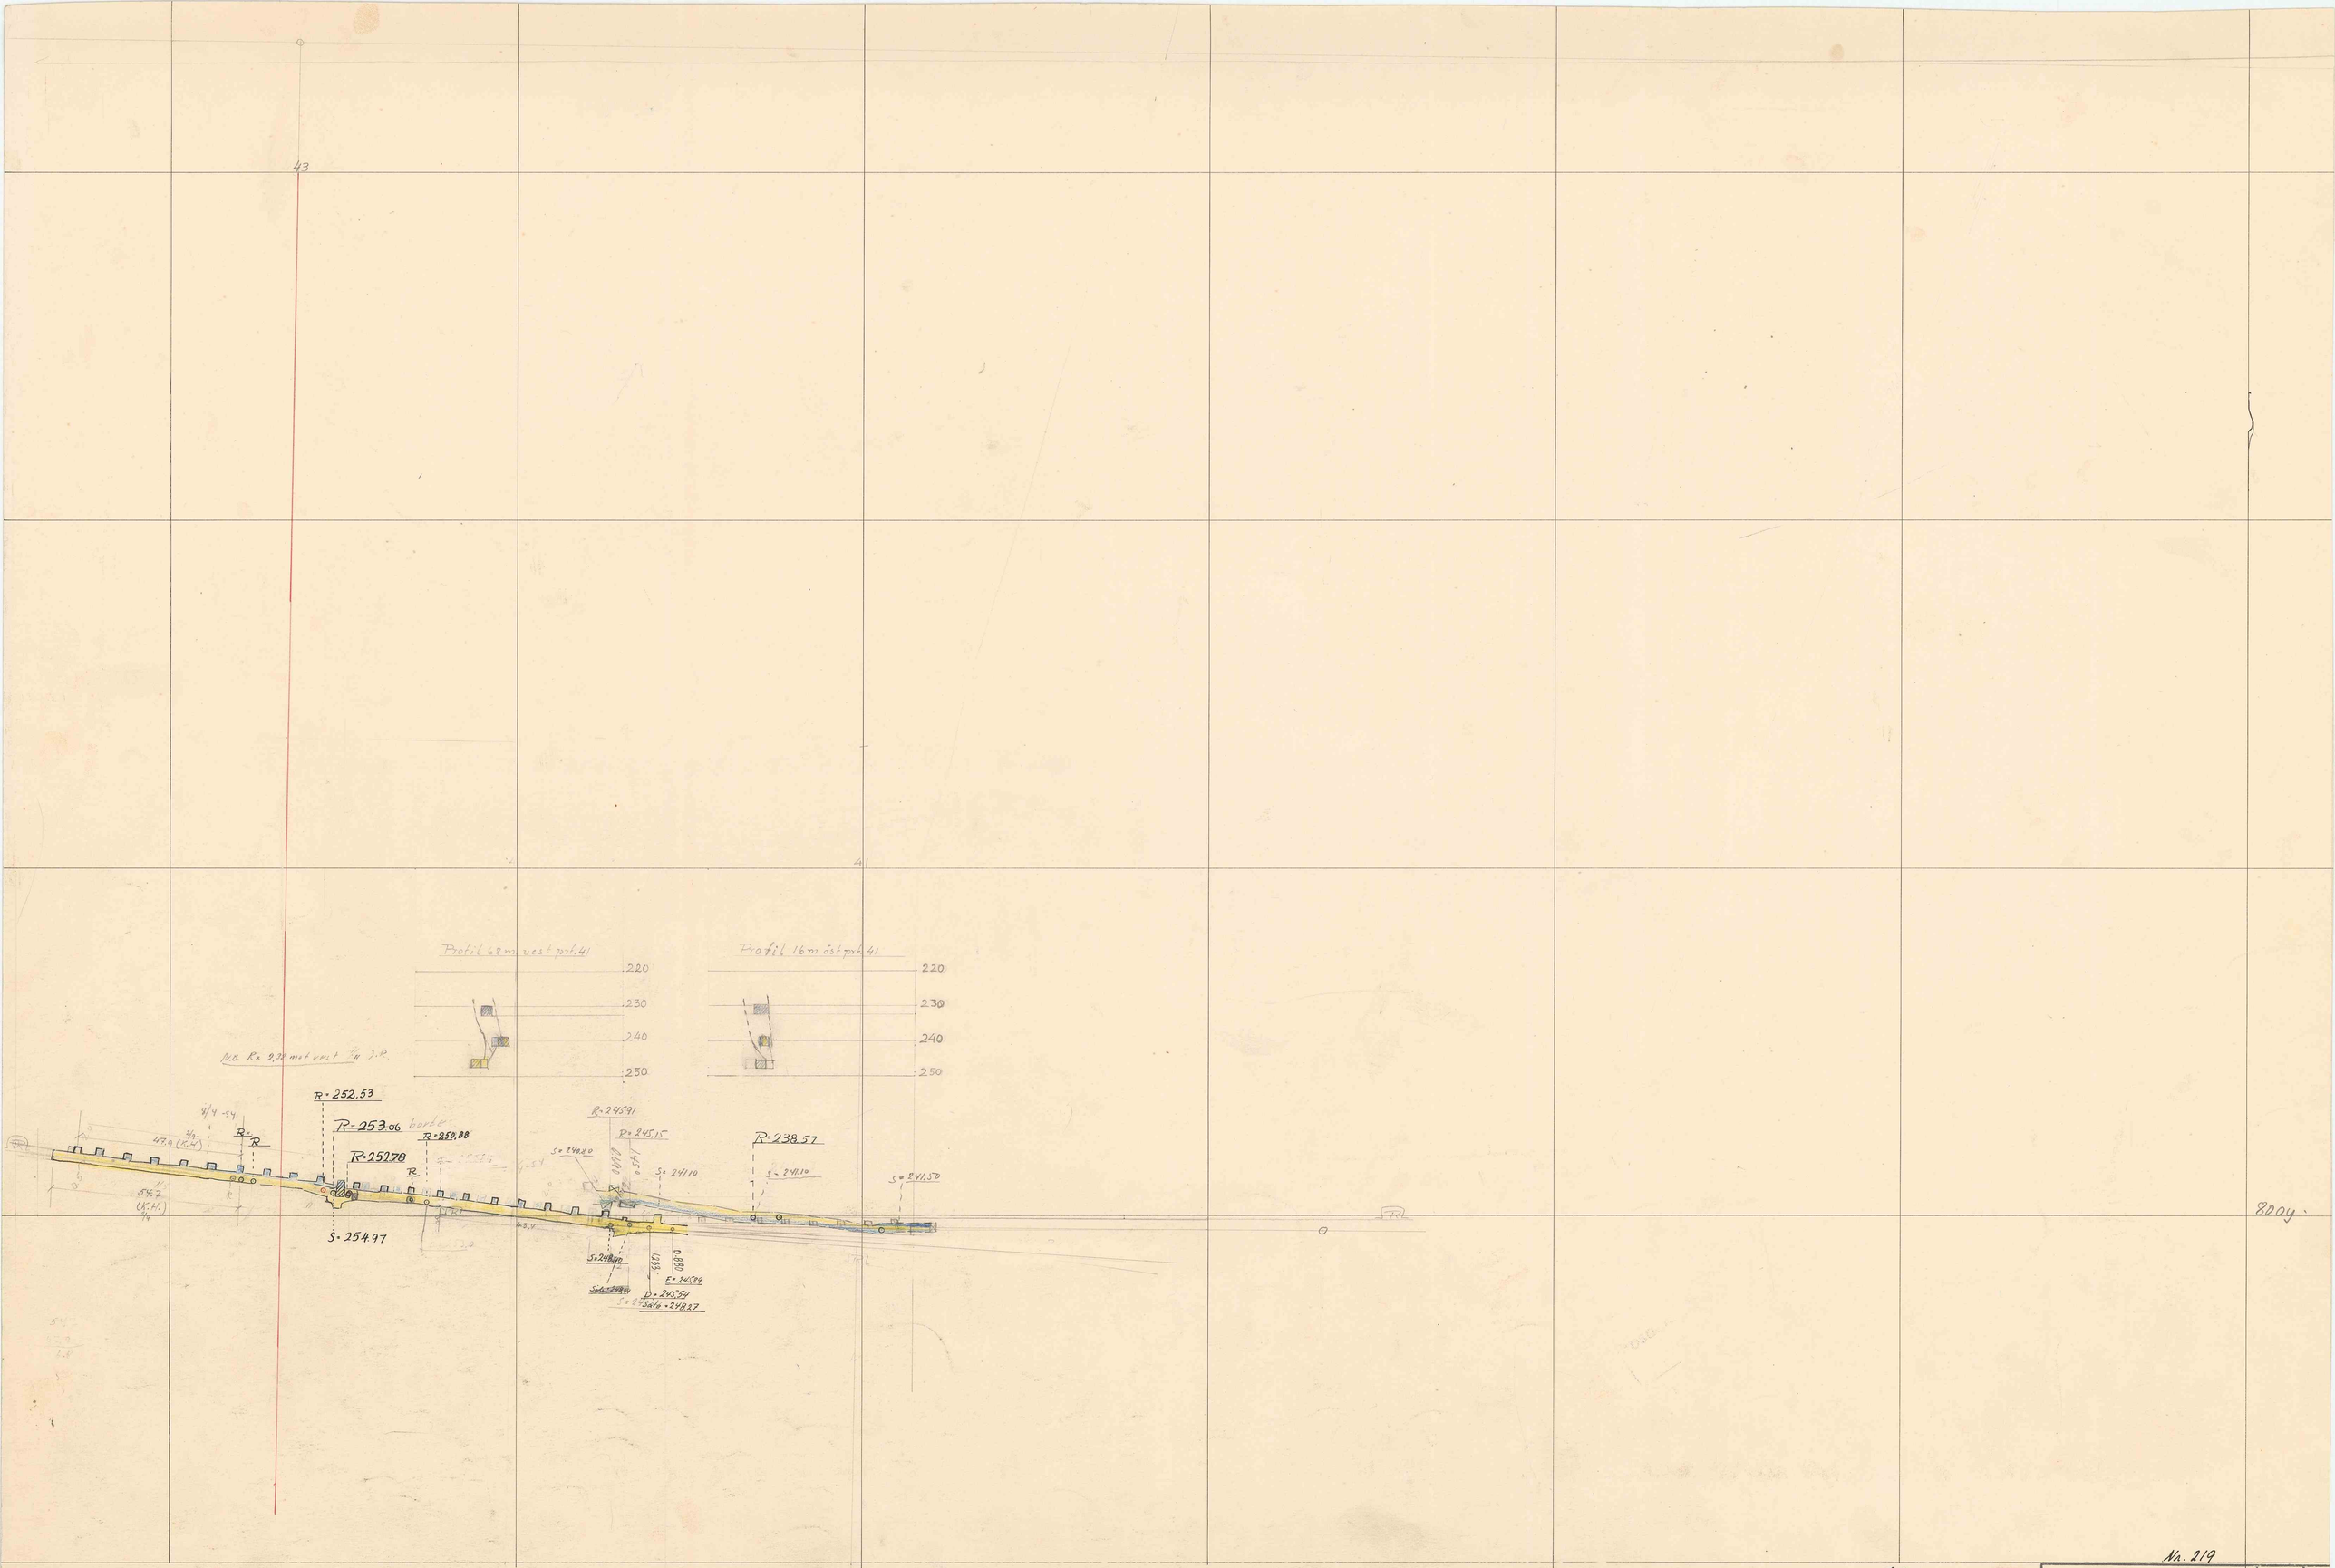
43
41
Profil 68m vest pr. 41
Profil 16m øst pr. 41
220
230
240
250
R=252.53
R=253.06
borte
R=259.88
R=255.78
S=254.97
R=245.91
R=245.15
S=244.20
S=241.10
R=238.57
S=241.50
S=248.00
1.55
0.80
E=245.89
D=245.54
Skin.=248.27
5000 x
4900 x
4800 x
4700 x
4600 x
4500 x
Nr. 219
Plan fra 255 m. nivå
Profiler 43-4a
Skala 1:800
Fosdalens Bergverks A/S
Malm
Skap 13