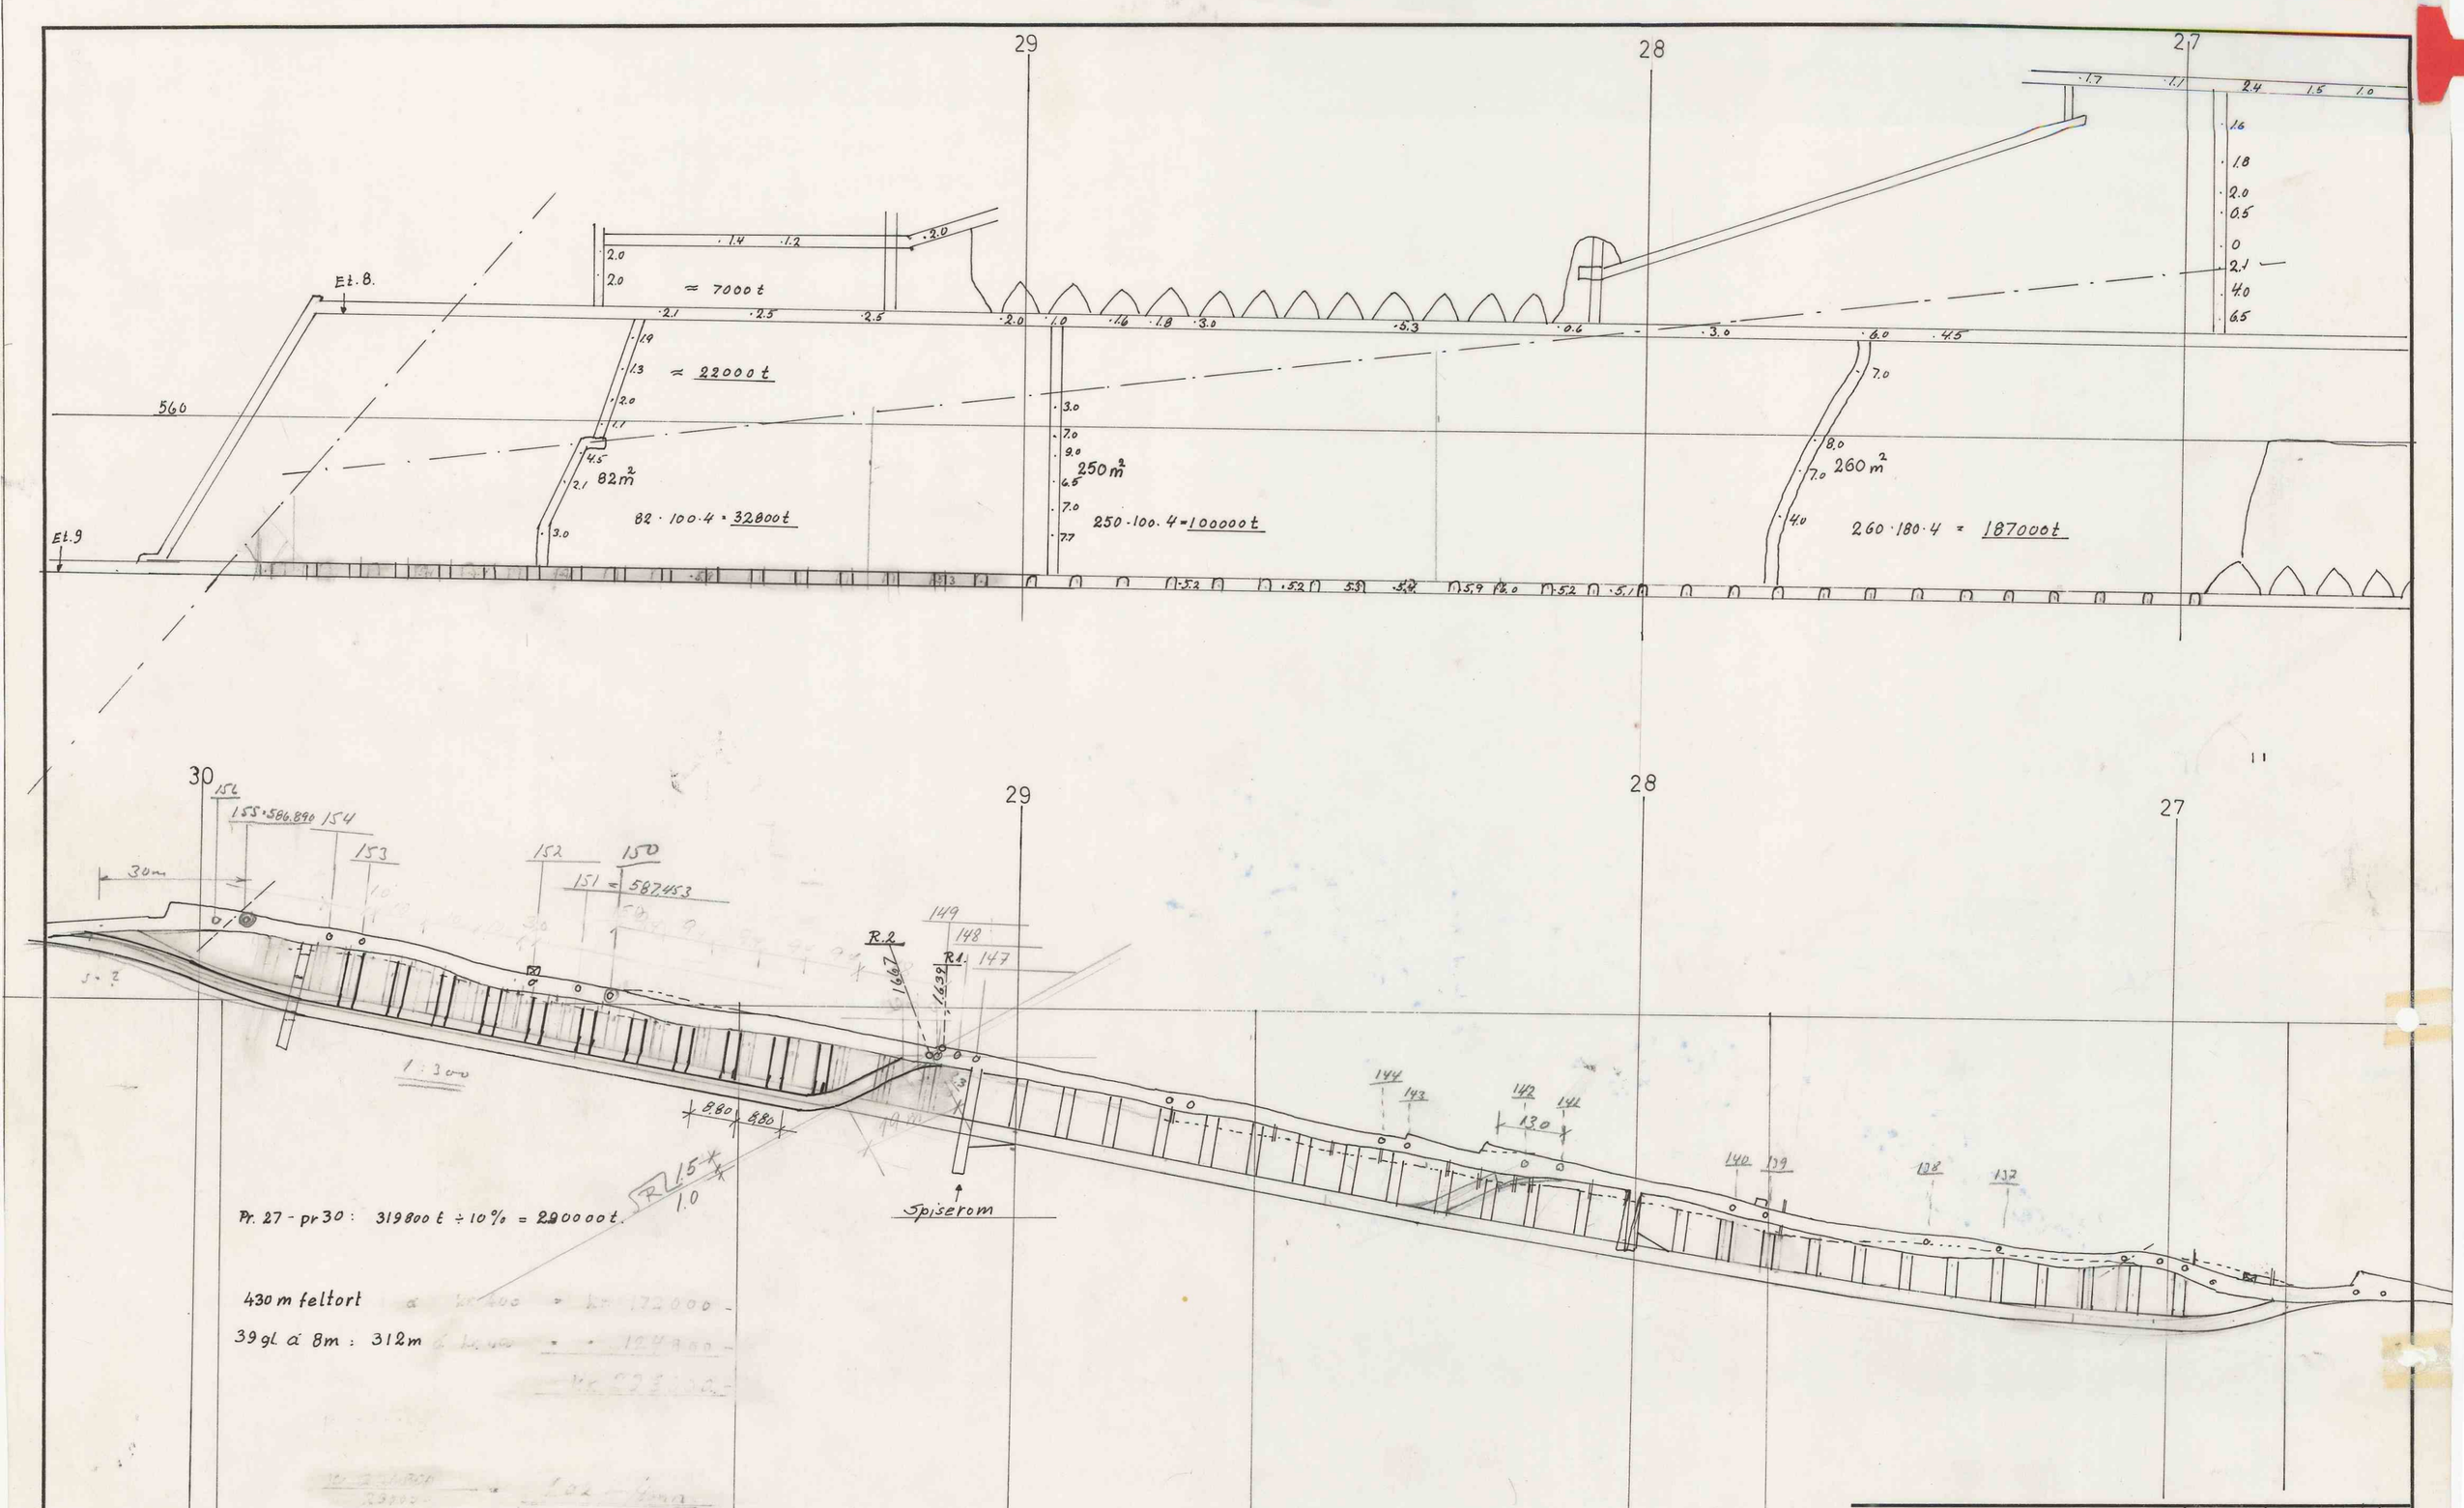

Pr. 27 - pr. 30 Et: 9 Tverrslagslasting.	Målestokk 1 : 800	Tegn. J.R.	4/6/64
		Trac.	
		Kfr.	
	Erstatning for:		
Fosdalens Bergverks A/S MALM	249 - 2		
	Erstattet av:		

A.s Tørrkopi. 100. A2. 1-64. Snorre, Oslo.