


PROFIL GJENNEM SJAKT 4.

M=1:500

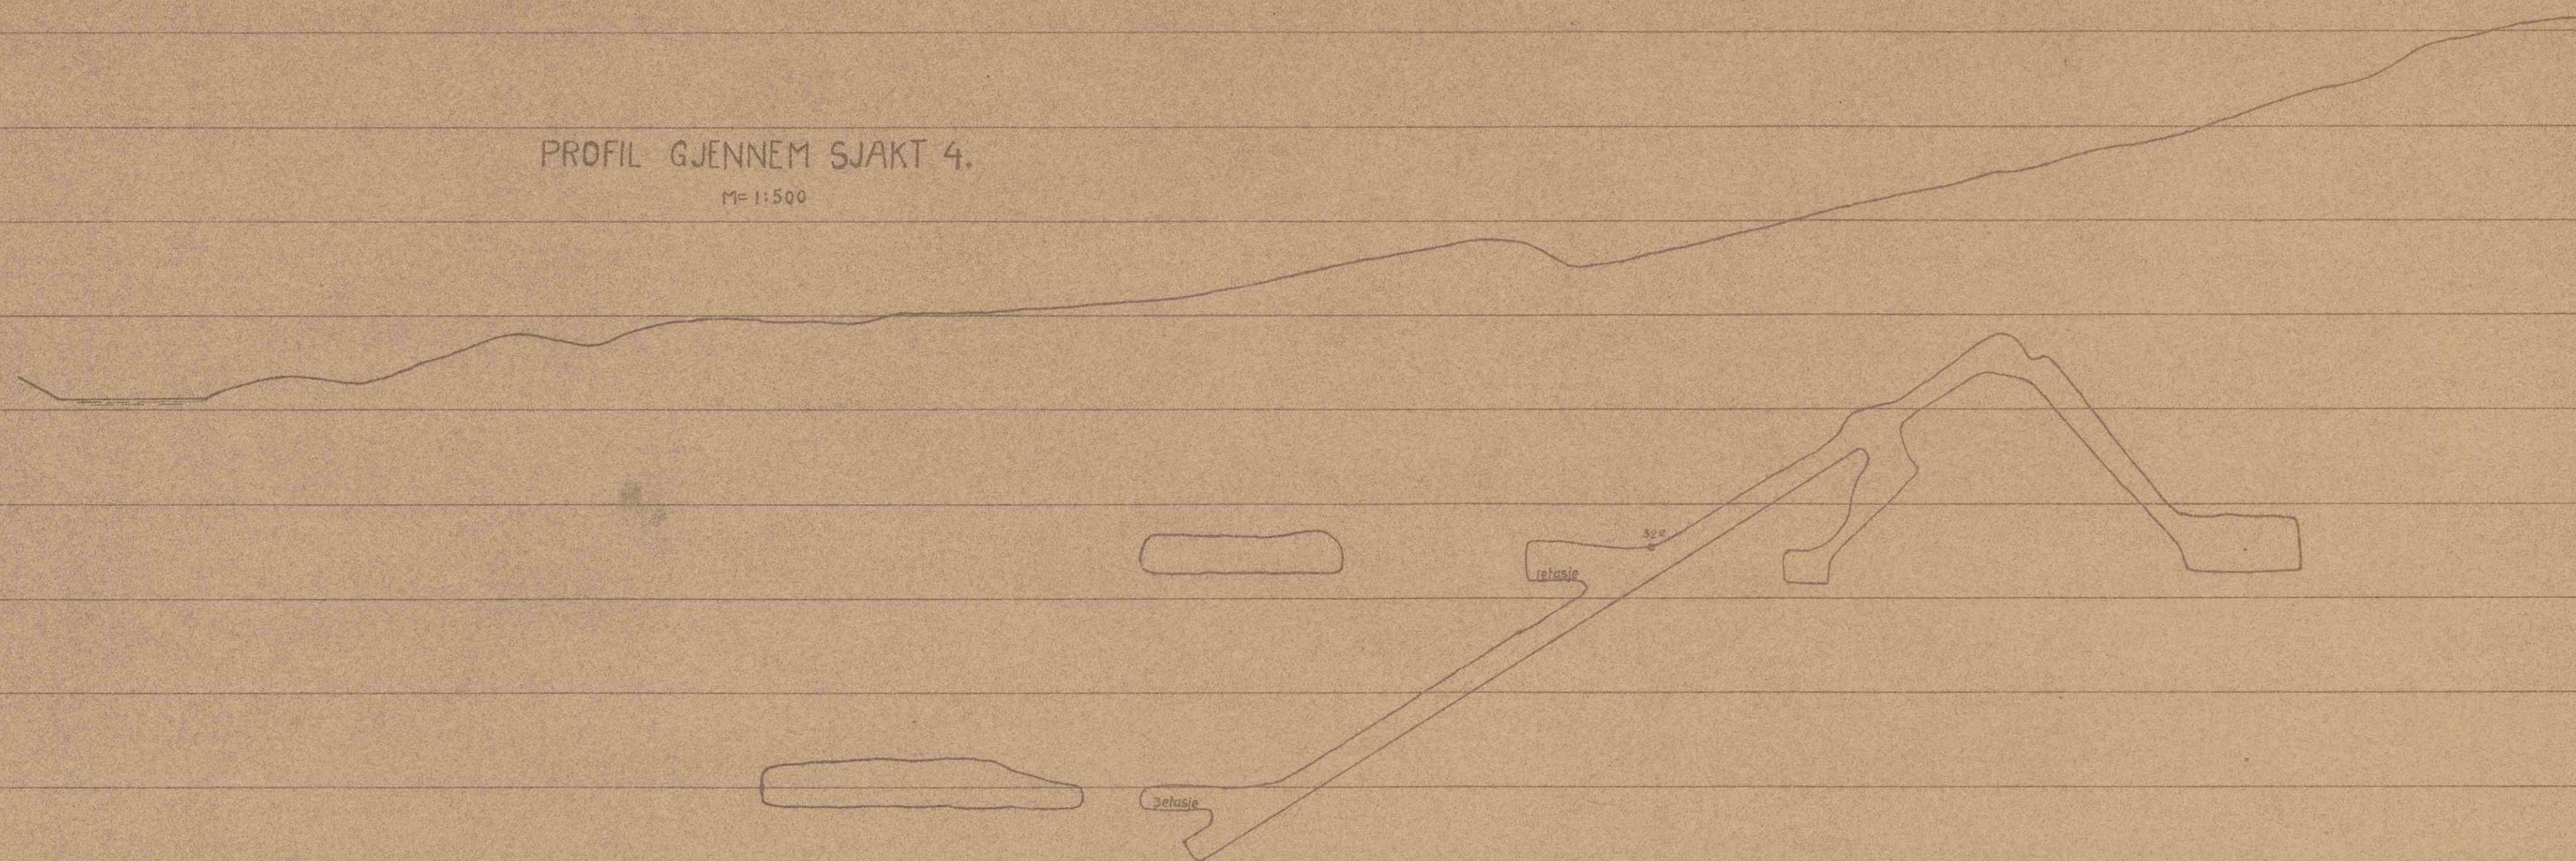

PROFIL 31

M=1:500



Denne tegning tjener som original i A.S. Knaben Molybdengrubers tegnearkiv. Den må ikke benyttes som arbeidetegning eller på annen måte benyttes uten tillatelse fra A.S. Knaben Molybdengrubers arkiv. Hvis noen ved feiltagelse får tegningen ulovlig, bes den returnert til bedriften.

Nedenstående nummer er A.S. Knaben Molybdengrubers arkivnummer.

Ersattn. for:

01.029

Ersatt av:

01.029

1881