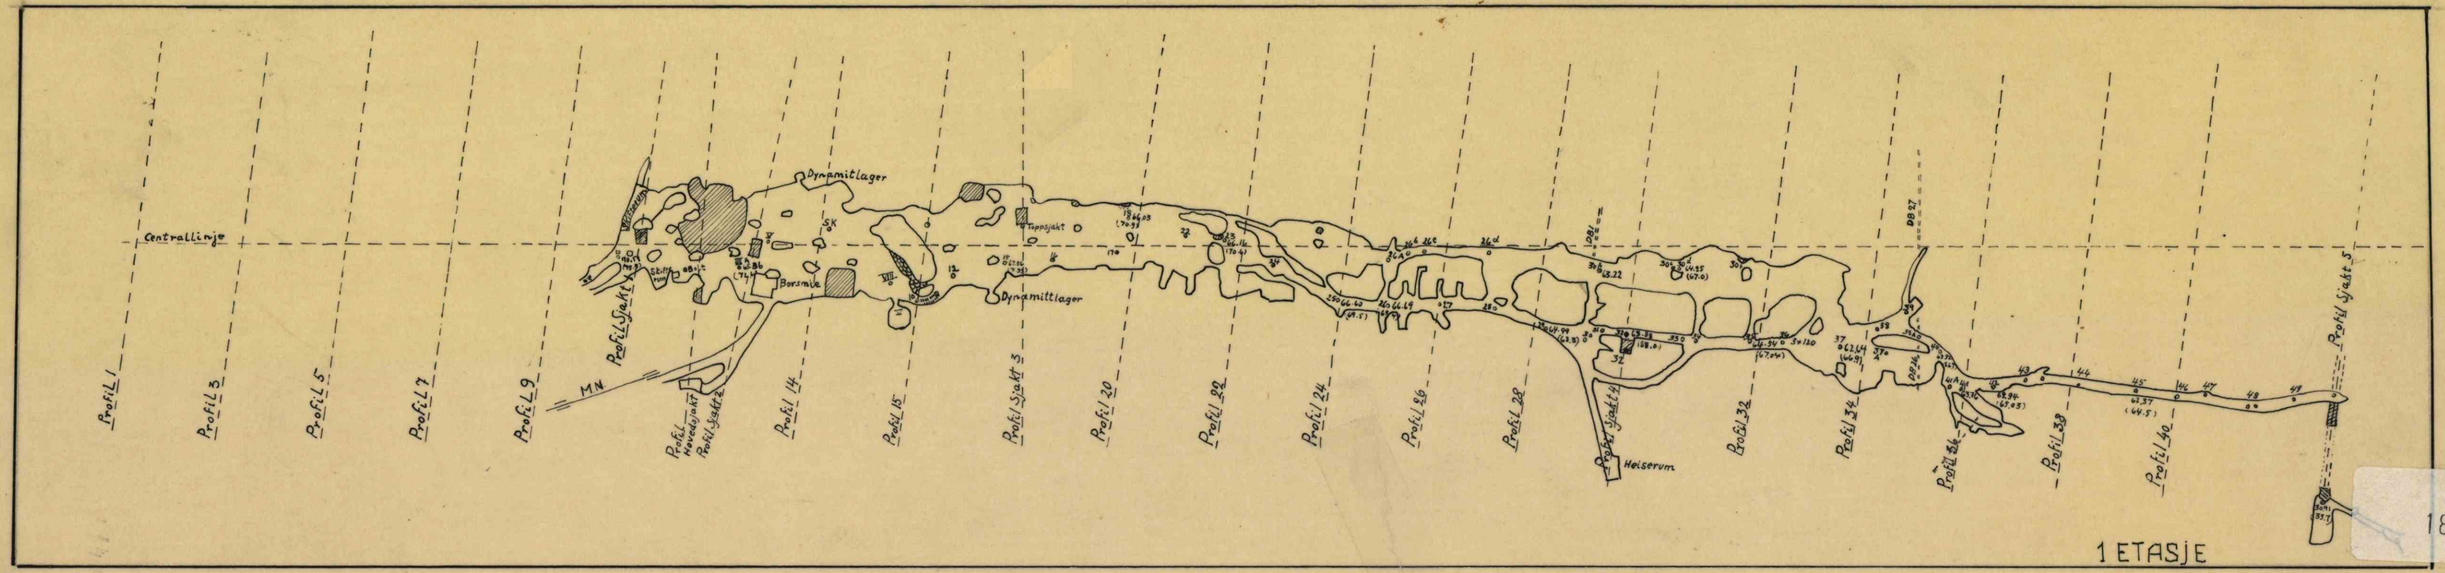
Centrallinje
Profil 1
Profil 3
Profil 5
Profil 7
Profil 9
Profil Sjakt 1
MN
Profil Hovedsjakt
Profil Sjakt 2
Profil 14
Dynamitlager
SK
Borsmie
Profil 15
Profil Sjakt 3
Tippsjakt
Dynamitlager
Profil 20
Profil 22
Profil 24
Profil 26
Profil 28
Profil Sjakt 4
Heiserum
Profil 32
Profil 34
DB 27
Profil Sk.
Profil 39
Profil 40
Profil Sjakt 5
1 ETASJE

1889

01.031.