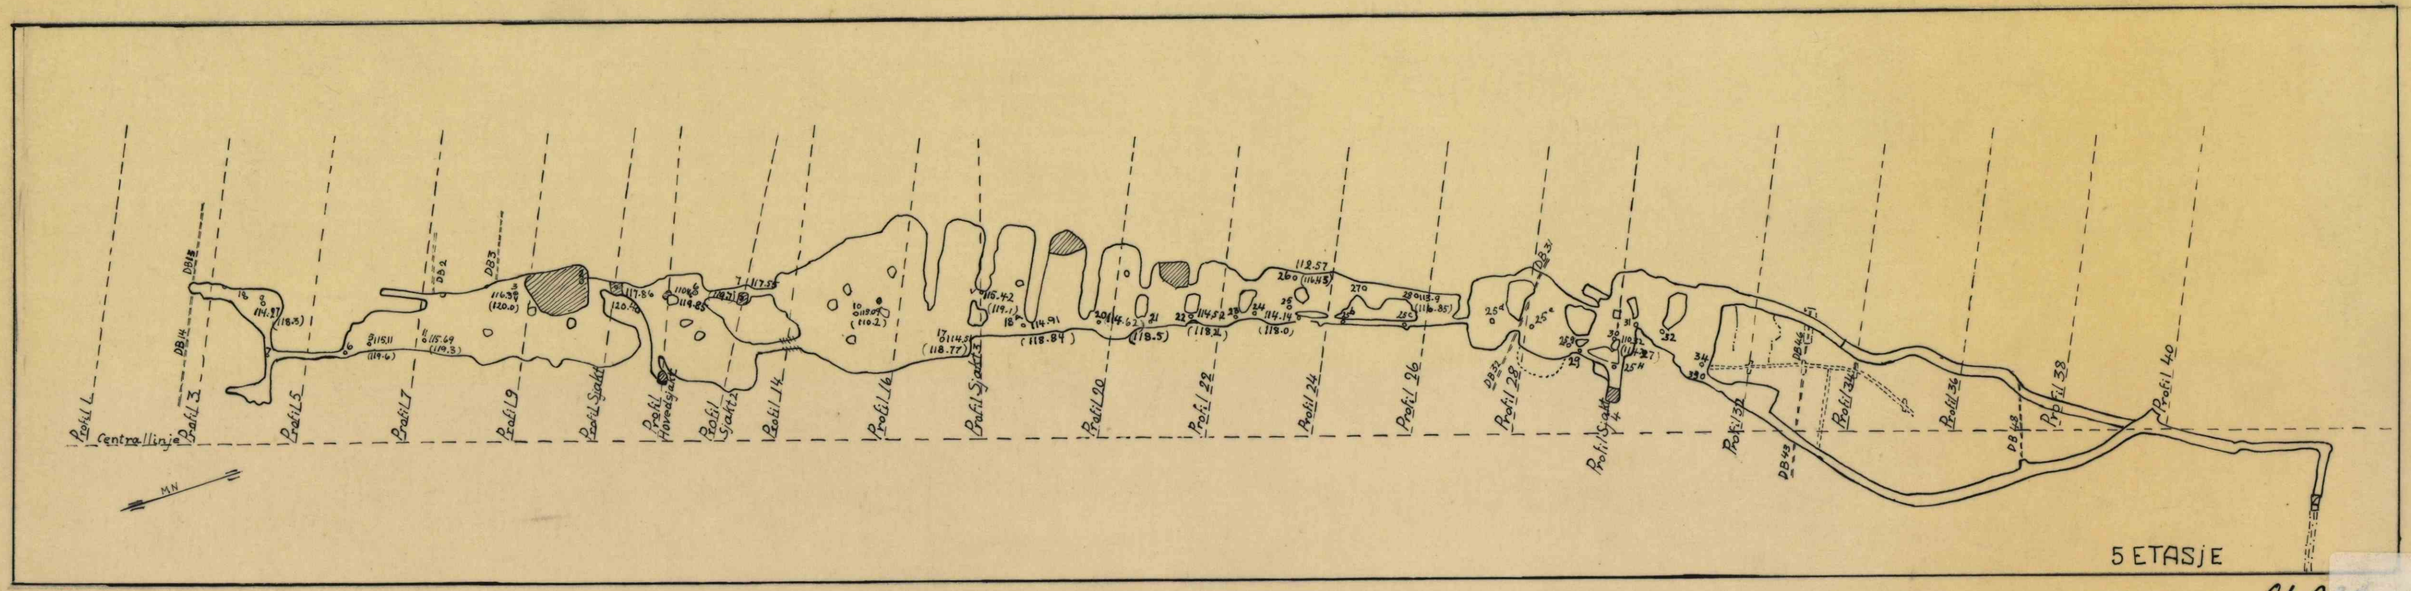
Profil 1
Profil 3
Profil 5
Profil 7
Profil 9
Profil Sjakt 1
Profil Overdjupt
Profil Sjakt 2
Profil 14
Profil 16
Profil Sjakt 3
Profil 20
Profil 22
Profil 24
Profil 26
Profil 28
Profil Sjakt 4
Profil 32
Profil 34
Profil 36
Profil 38
Profil 40
Centrallinje
MN
5 ETASJE

01. 0 34 1894