E

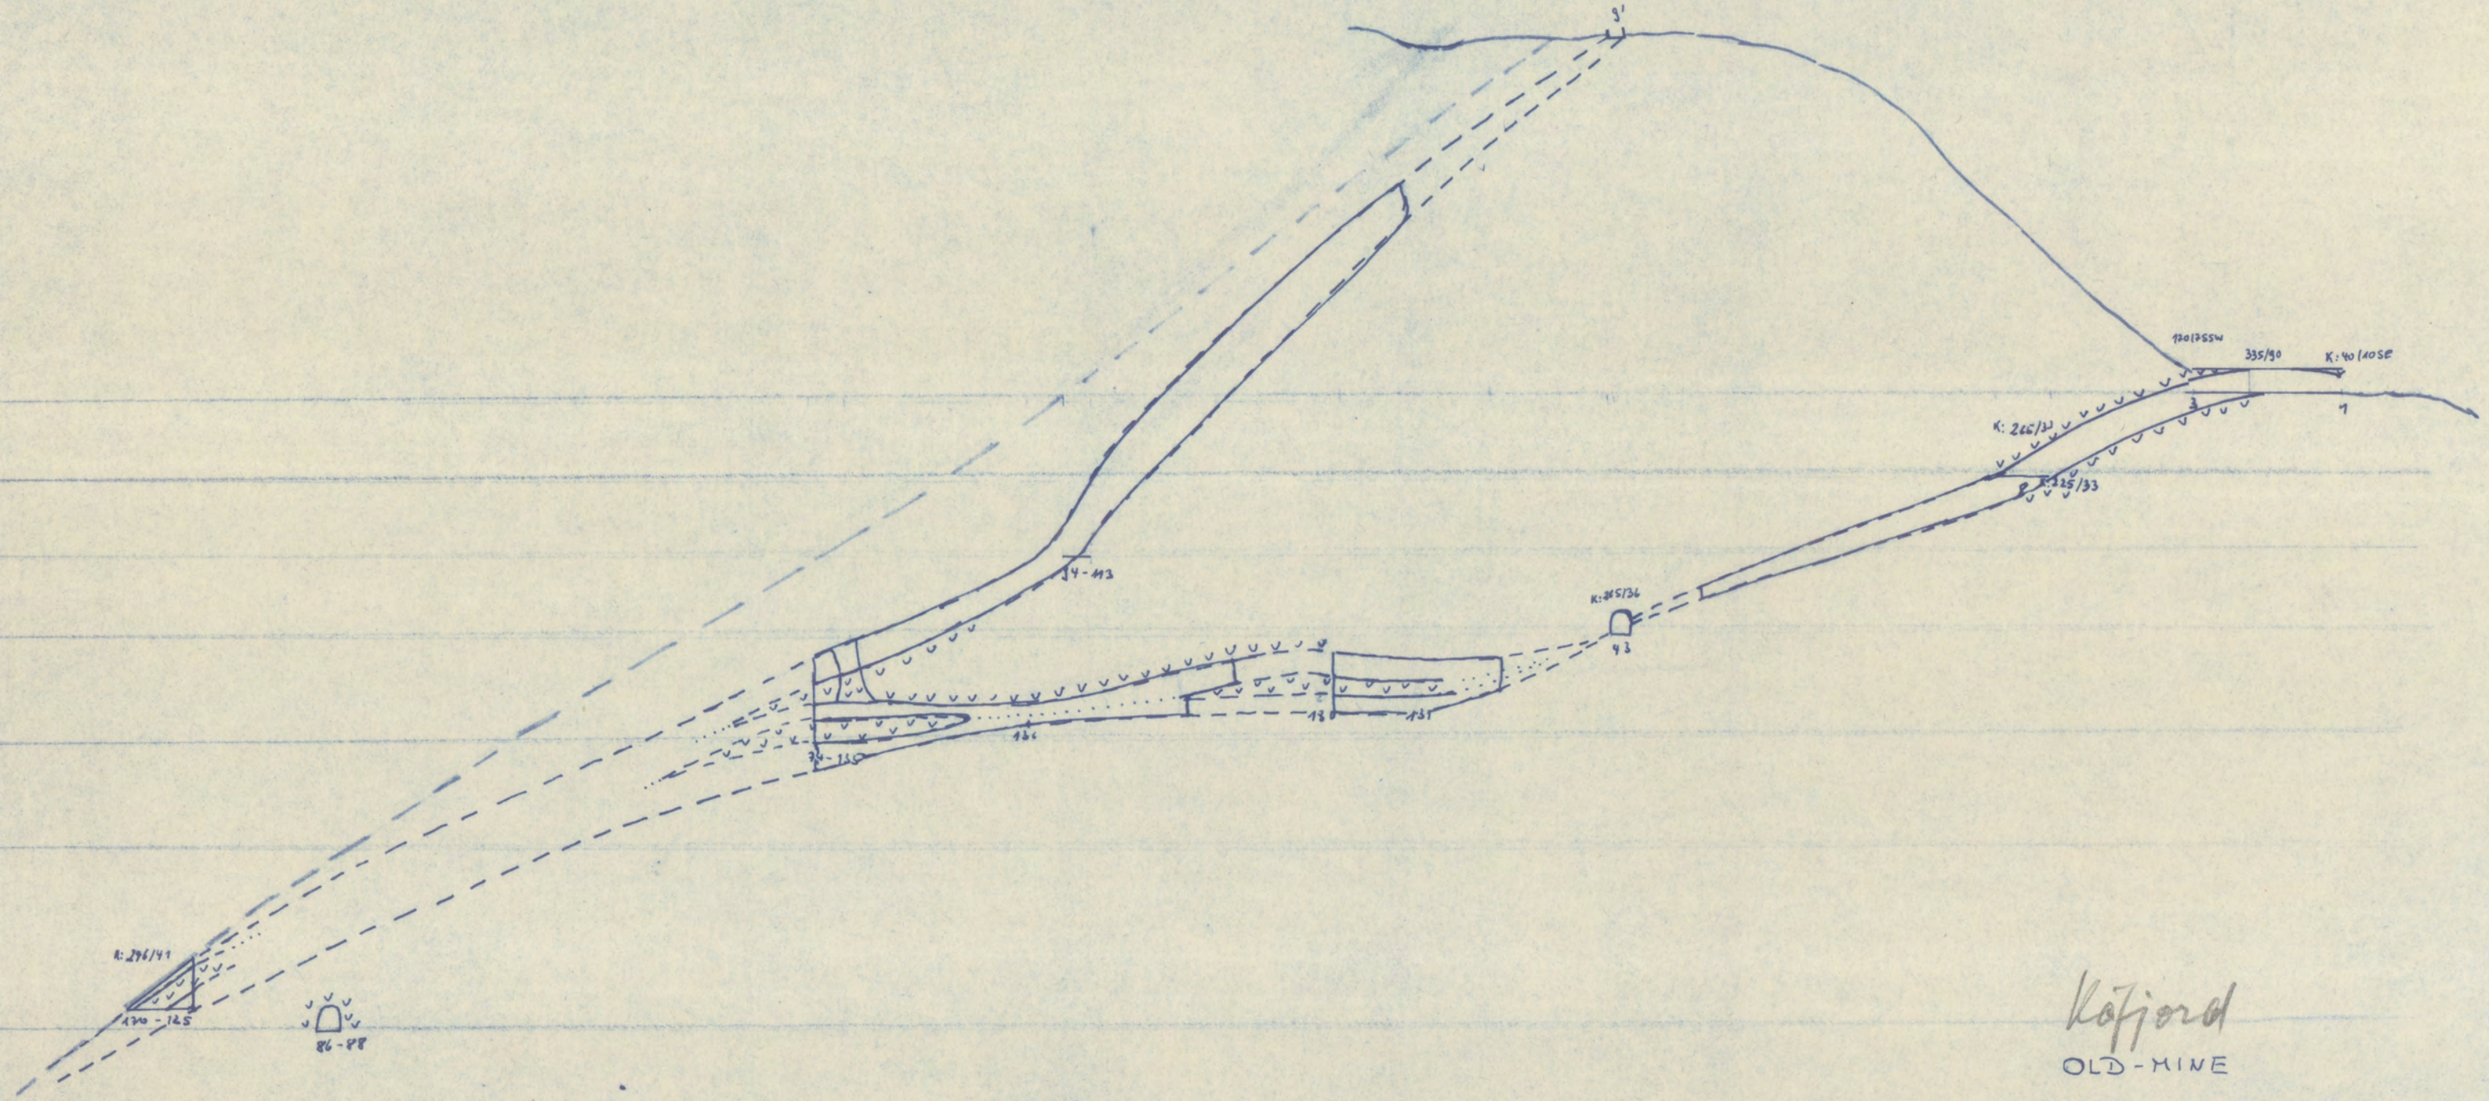

Kofjord

OLD-MINE

Profil E'-E

M: 1:500