W

E

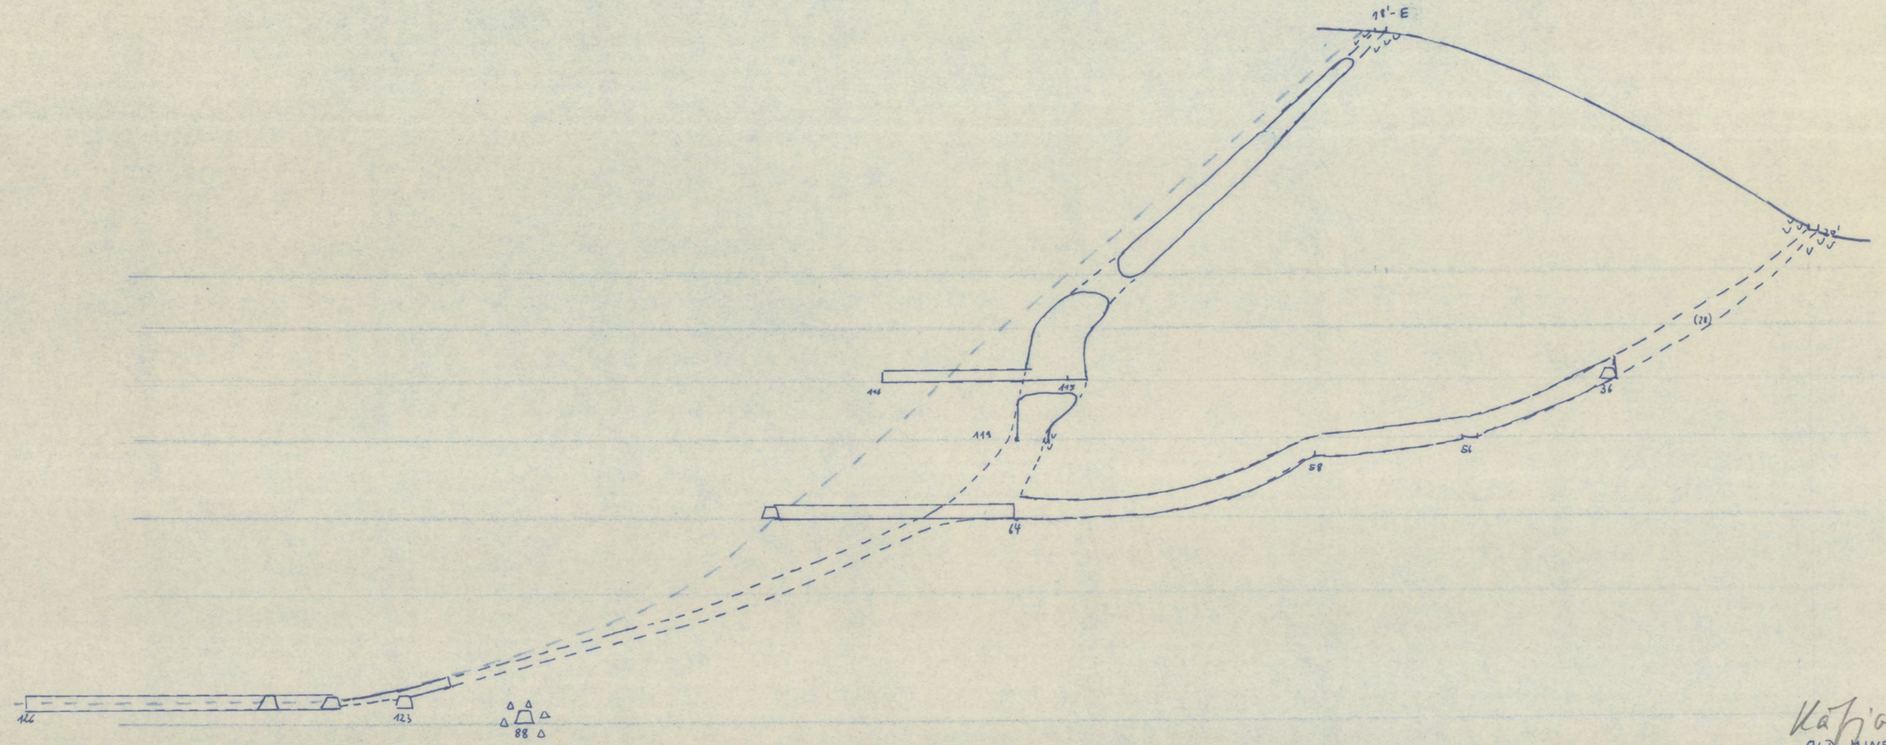

Kajiona
OLD-MINE
Profil C'-C

M 1:500