

X 143 600

Y 63 500

Y 63 600

Y 63 700

X 143 600

X 143 500

X 143 500

X 143 400

X 143 400


X 143 300

X 143 300

Y 63 500

Y 63 600

Y 63 700

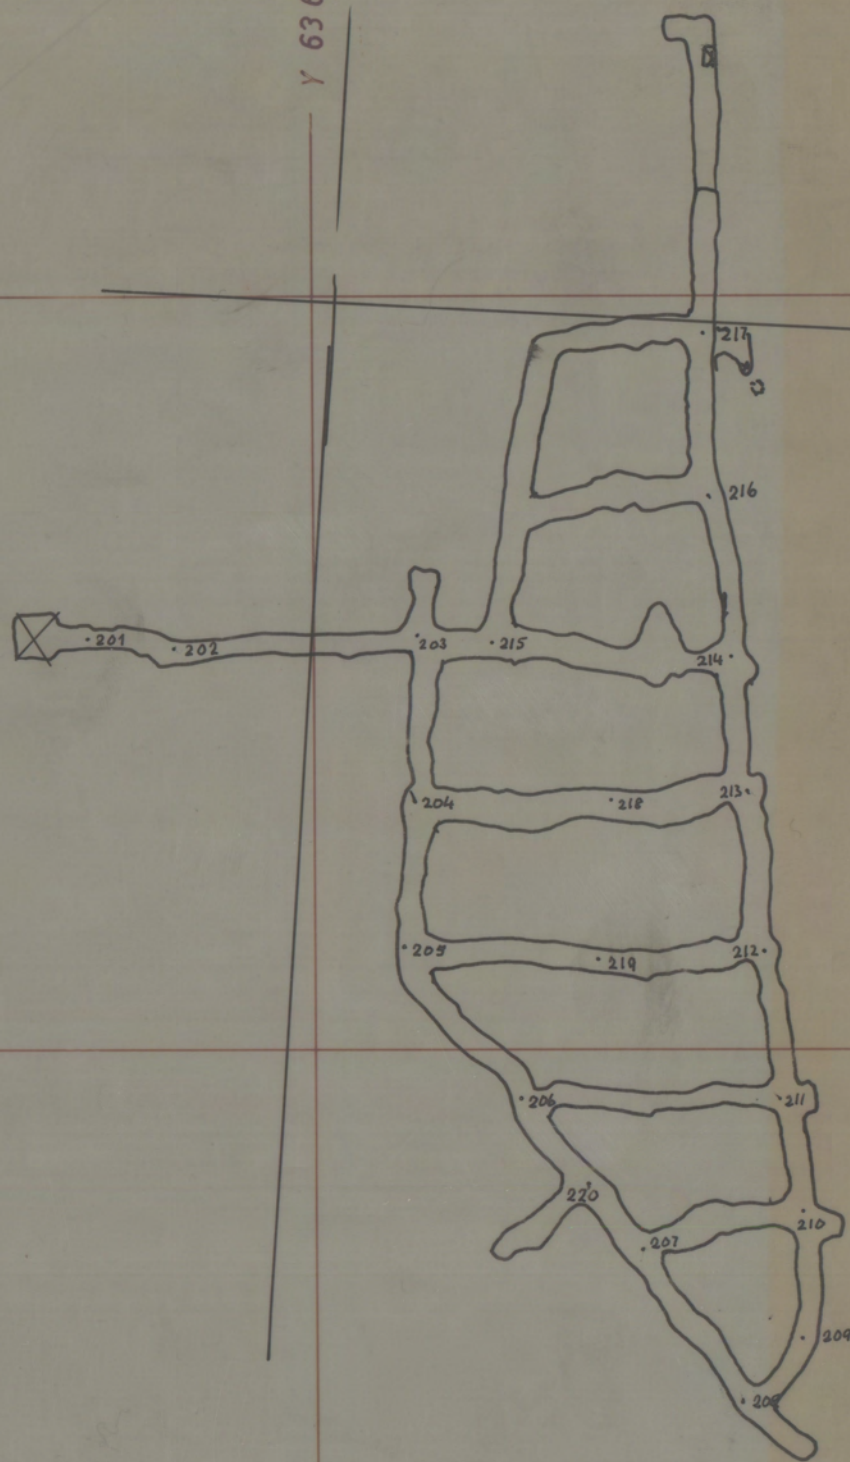

14/5-80

Fest på utg. refurung
 sjaltet ~ 30 - Omlegging
 av retning munn 540
 V/uto. med gyroteodolitt
 Vff

NIVÅ 636

M. 1:1000

A/S BIDJO VAGGE GRUBER

D. 5/4-74