



NIVÅKART 7^{de} ETASJE

Målestokk = 1/400

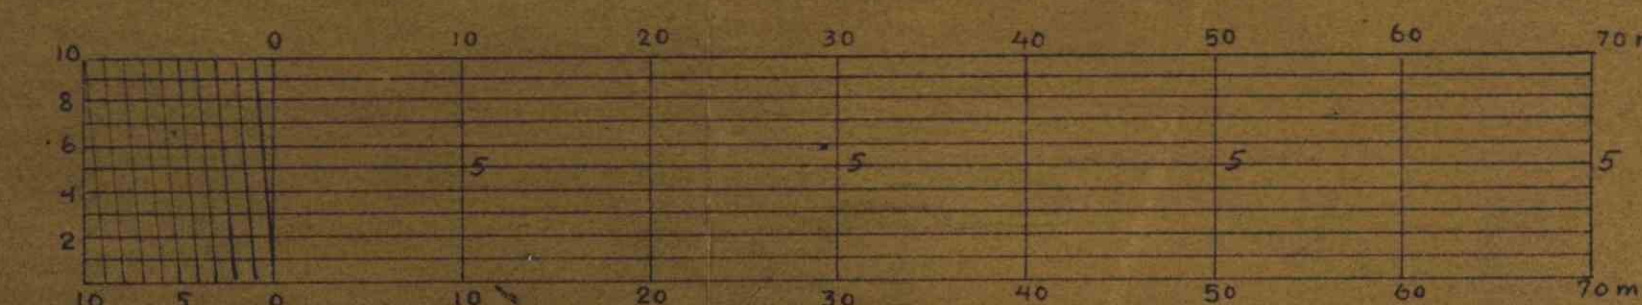

Se tegnforklaring Nivåkart 1^{te} etasje
Indsendt pr. 3/4. 1933.

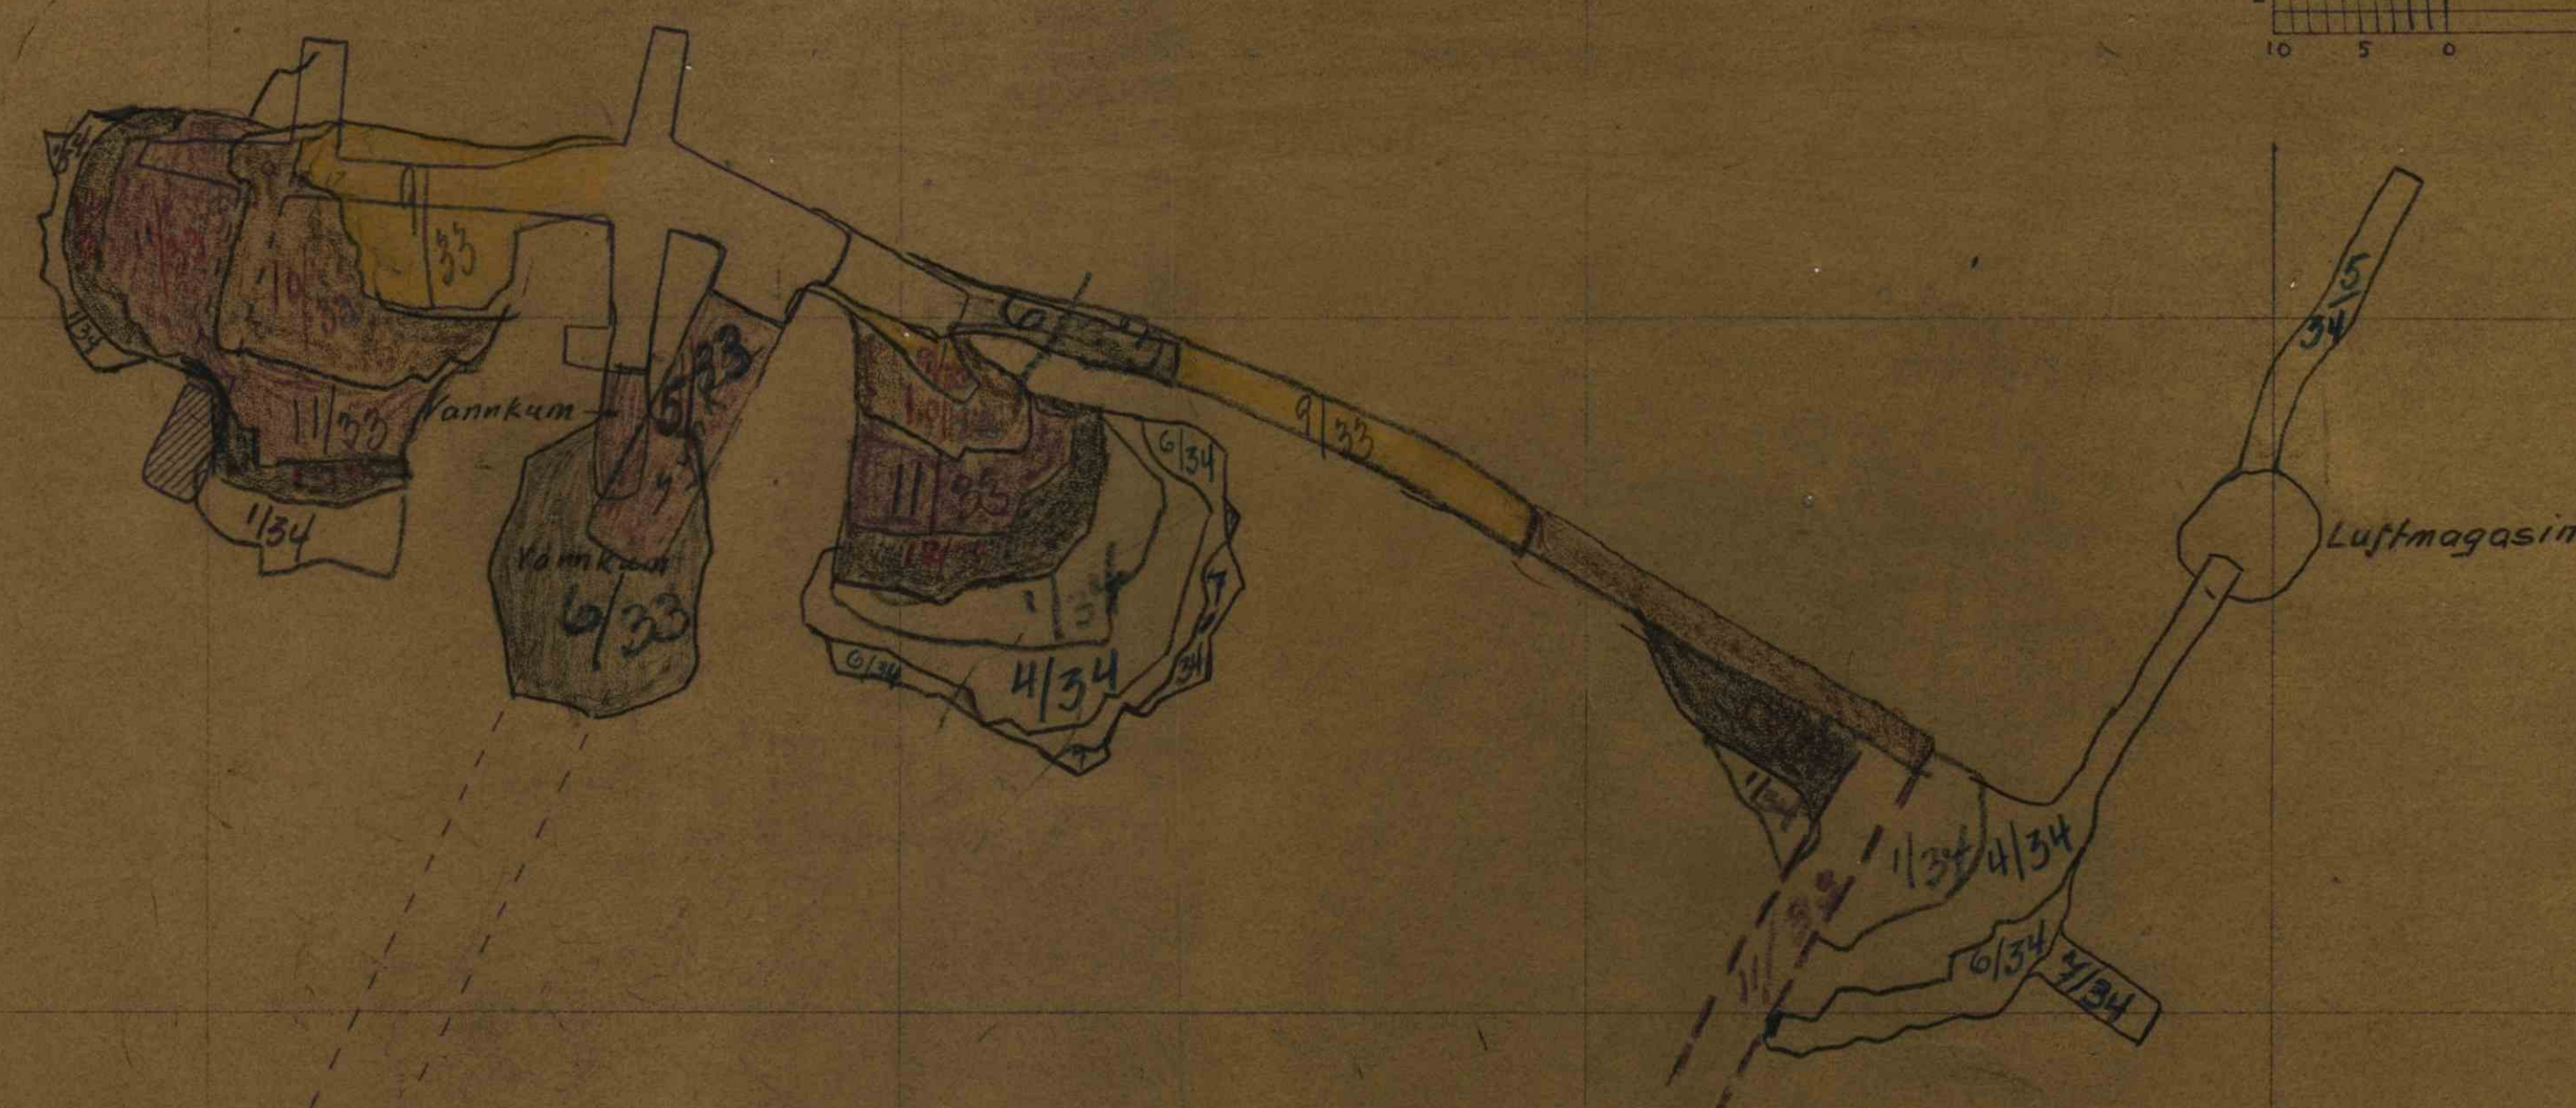

Gang

Denne tegning tjener som original i A.S. Knaben Molybdængrubers tegnearkiv. Den må ikke benyttes som arbejds tegning eller på anden måde bekræftes. Hvis nogen ved fælgende får tegningen udleveret, bør den returneres til bedriften. Noterende nummer er A.S. Knaben Molybdængrubers arkivnummer.

Erstatn. for:

01.008

Ajourmølt 1/5 1933

E. Dørstød

2095

01.008