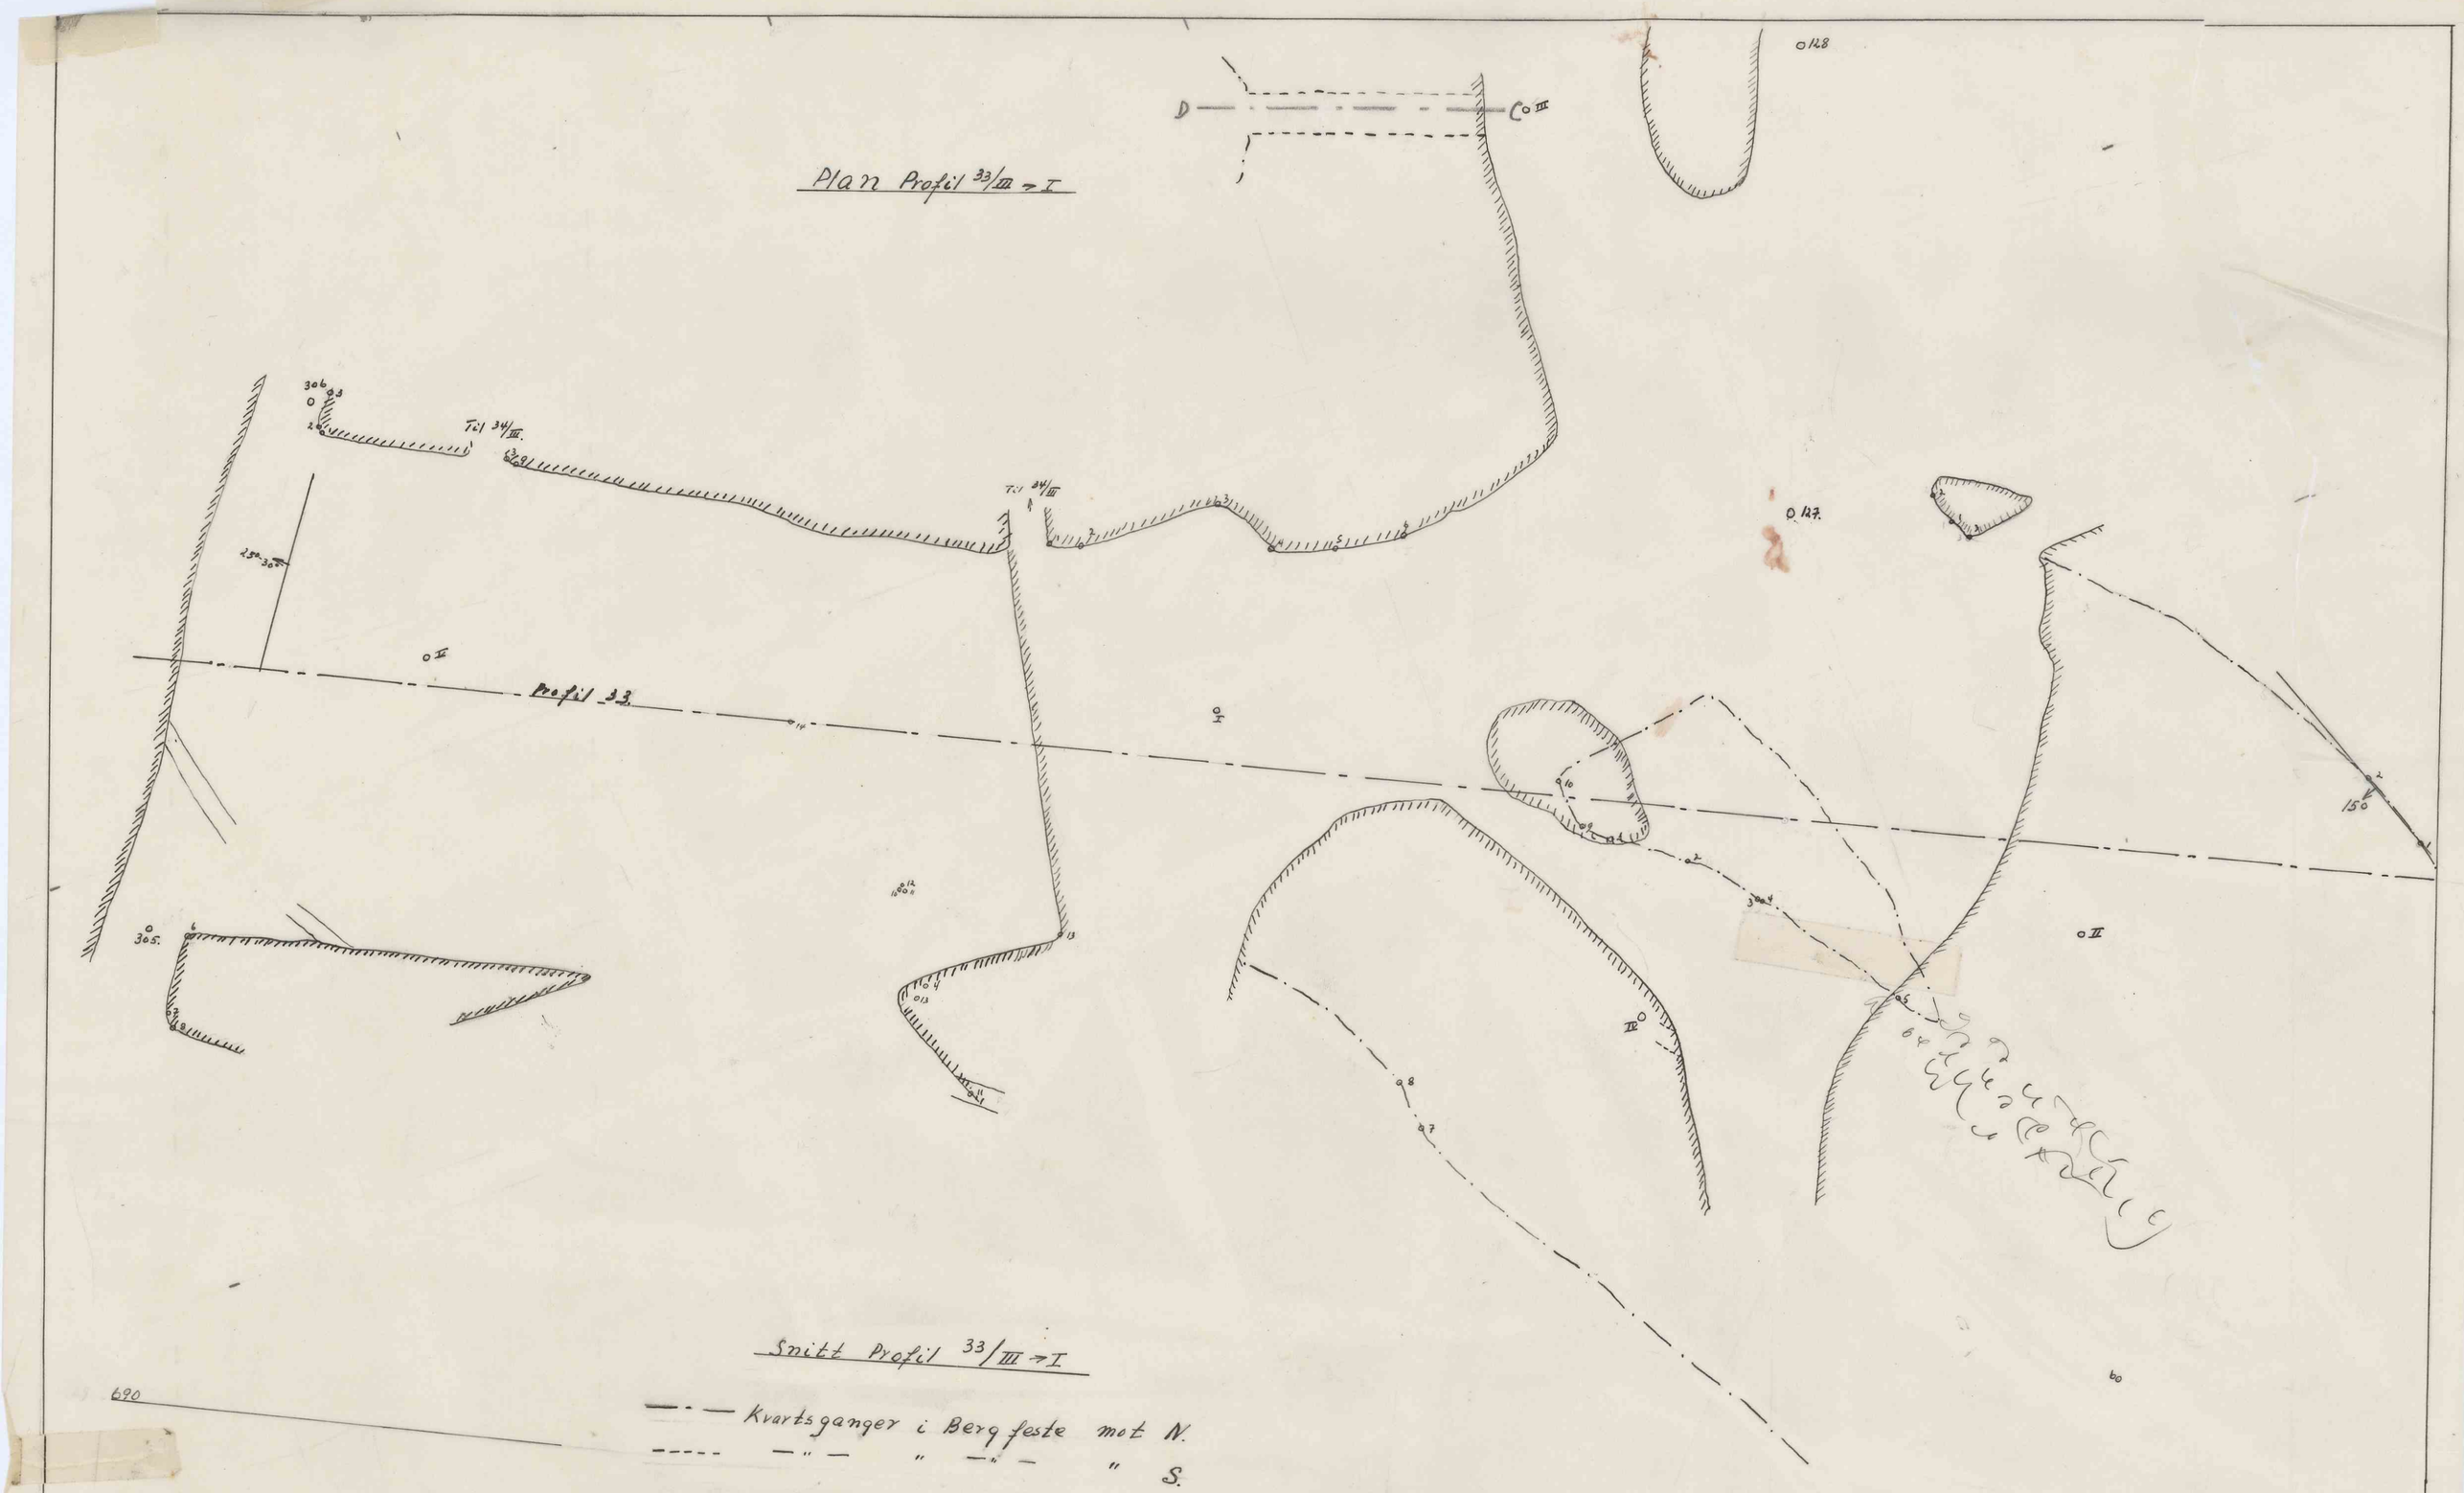

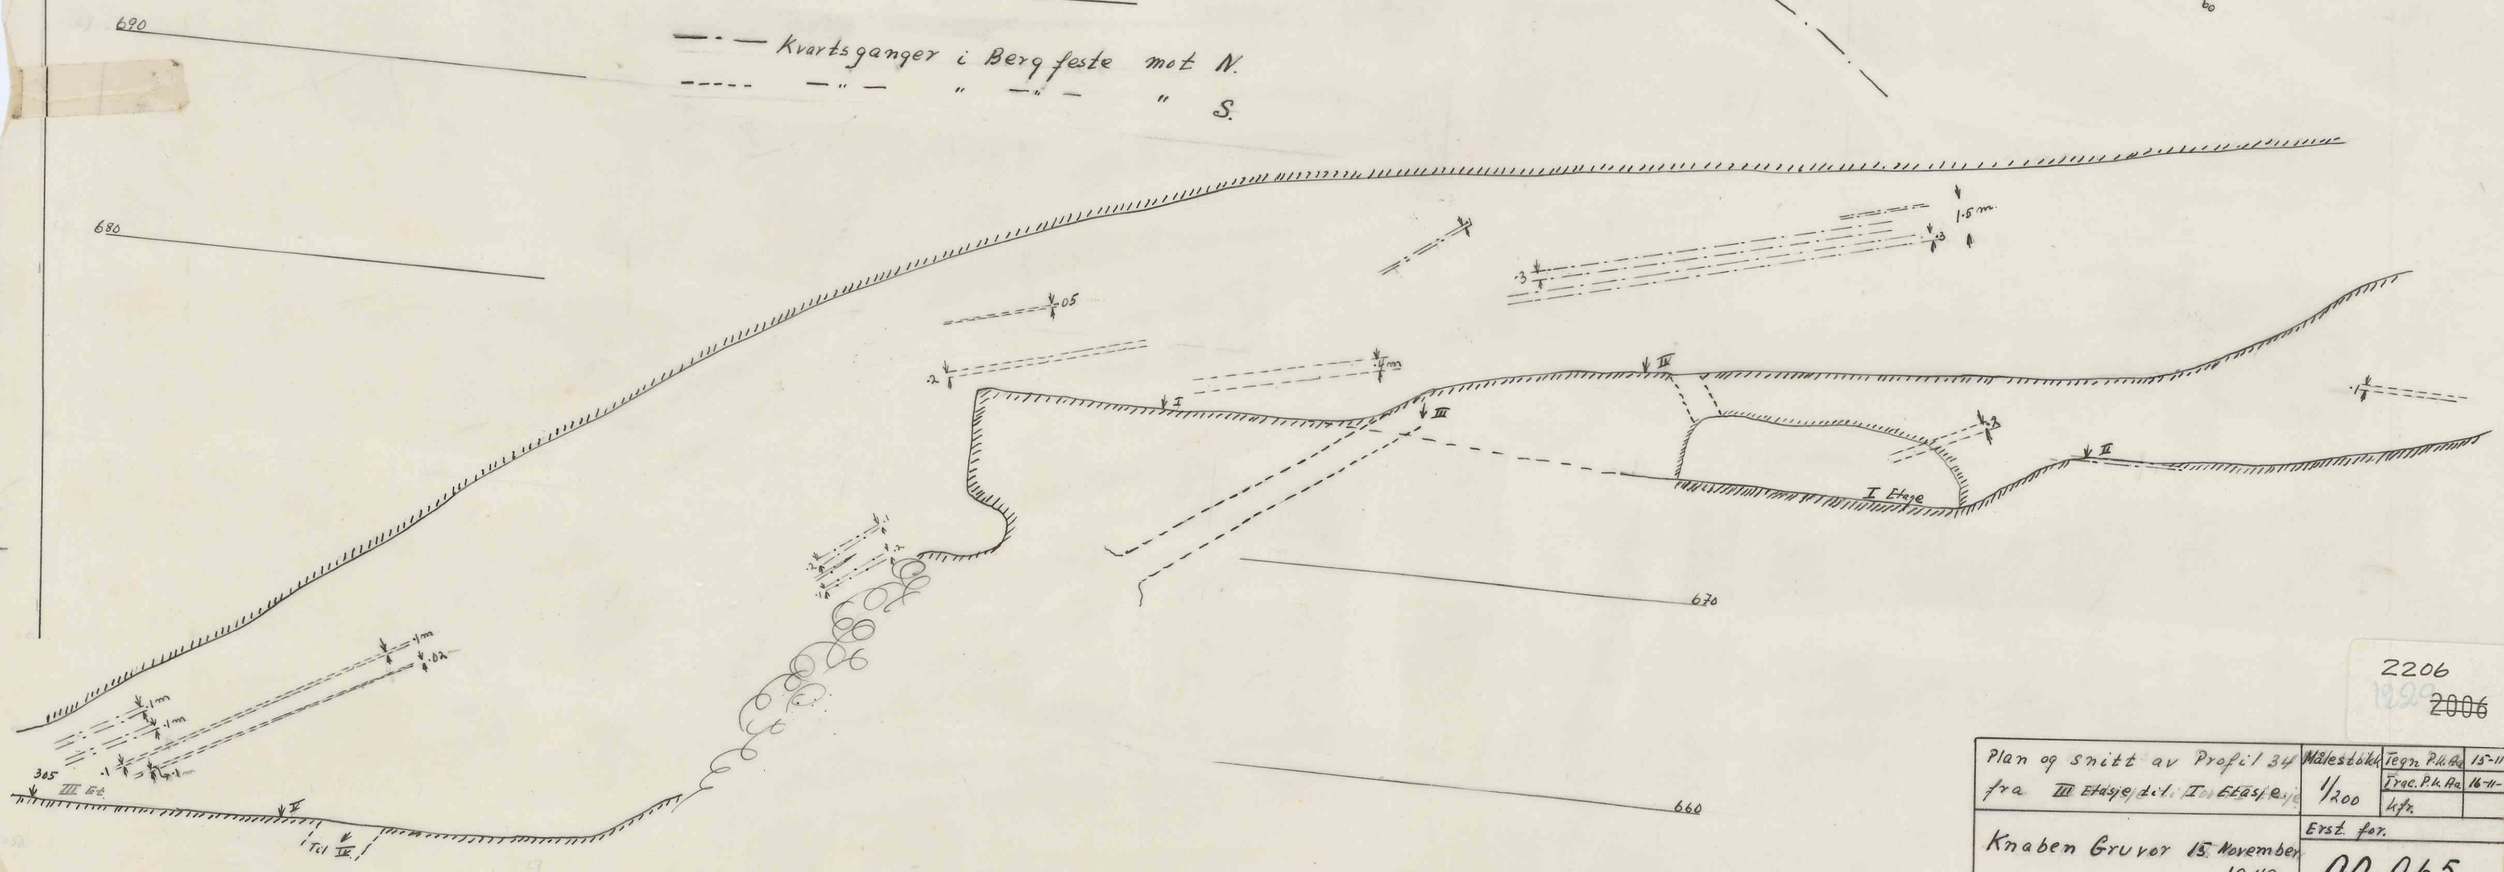

2206
~~2006~~

Plan og snitt av Profil 34 fra III Etage til I Etasje	Målestokk 1/200	Tegn. P.K.Aa.	15-11-49
		Trac. P.K.Aa.	16-11-49
		Lfn.	
Knaben Gruver 15. November 1949. P.K. Aamo.		Erst. for.	
		00.065.	
		Erst. av.	

Format: A-2+2 A-4