


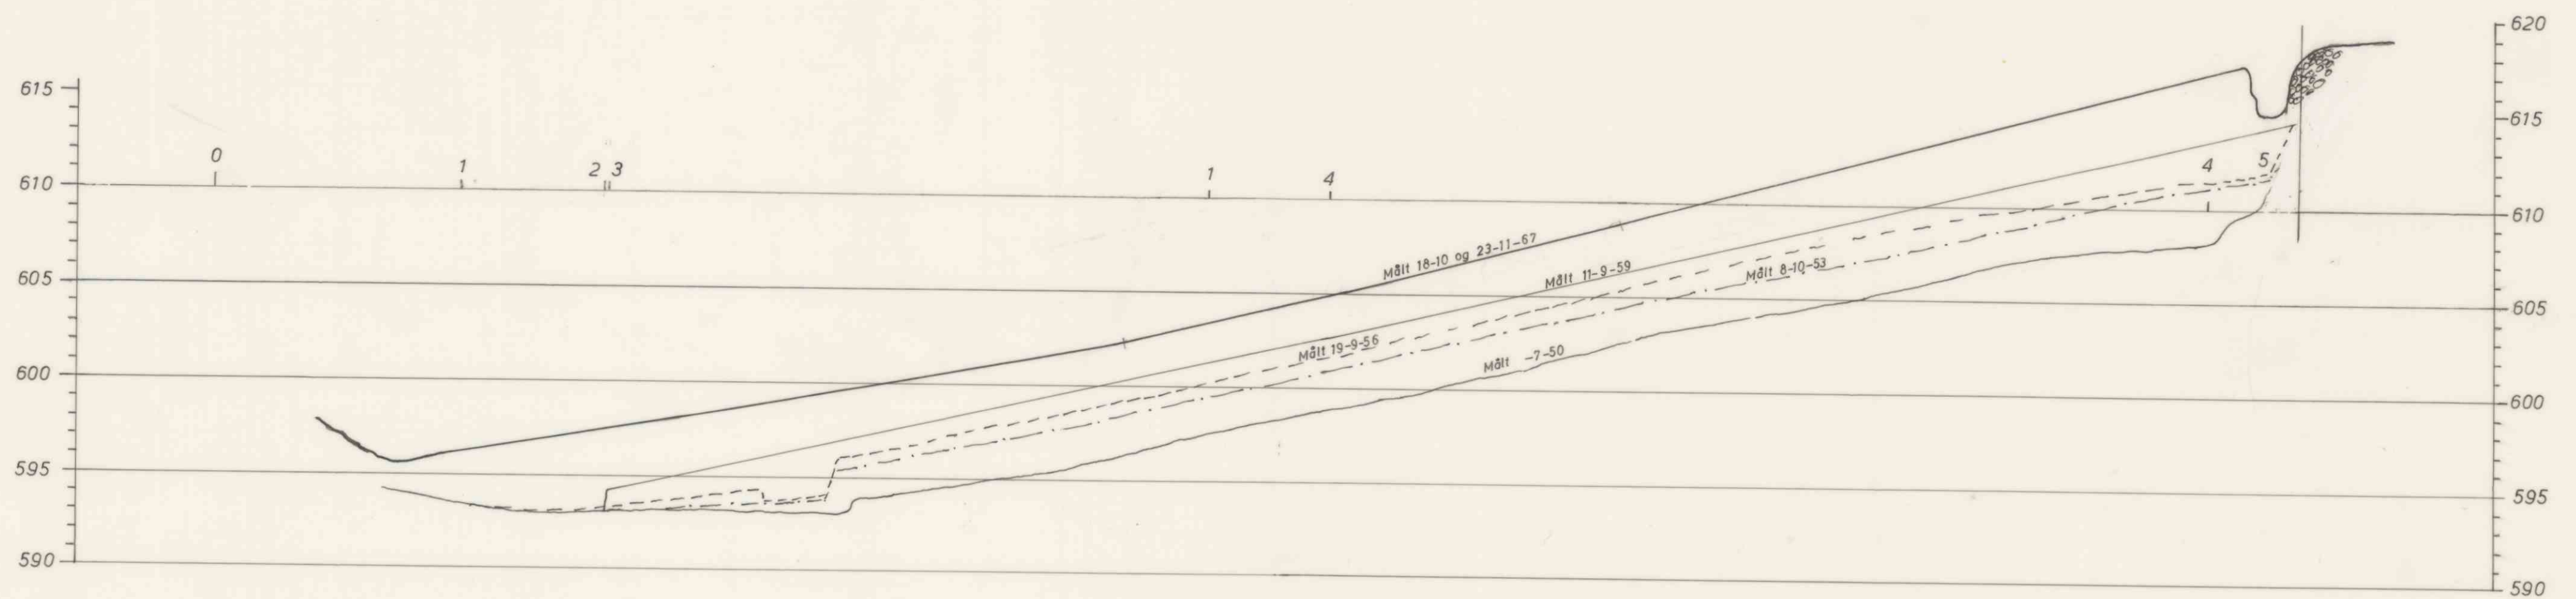

Slamavsetning Lille Knabetjern. Profil.	Målestokk	Tegn. J. O.	8-10-53
	LM=1:1000	Trc. A.Nj.	4-9-67
	HM=1:250	Kfr.	
1/8 Knaben Molybdængruber	Erstatning for:		
	00.135		
	Erstattet av:		