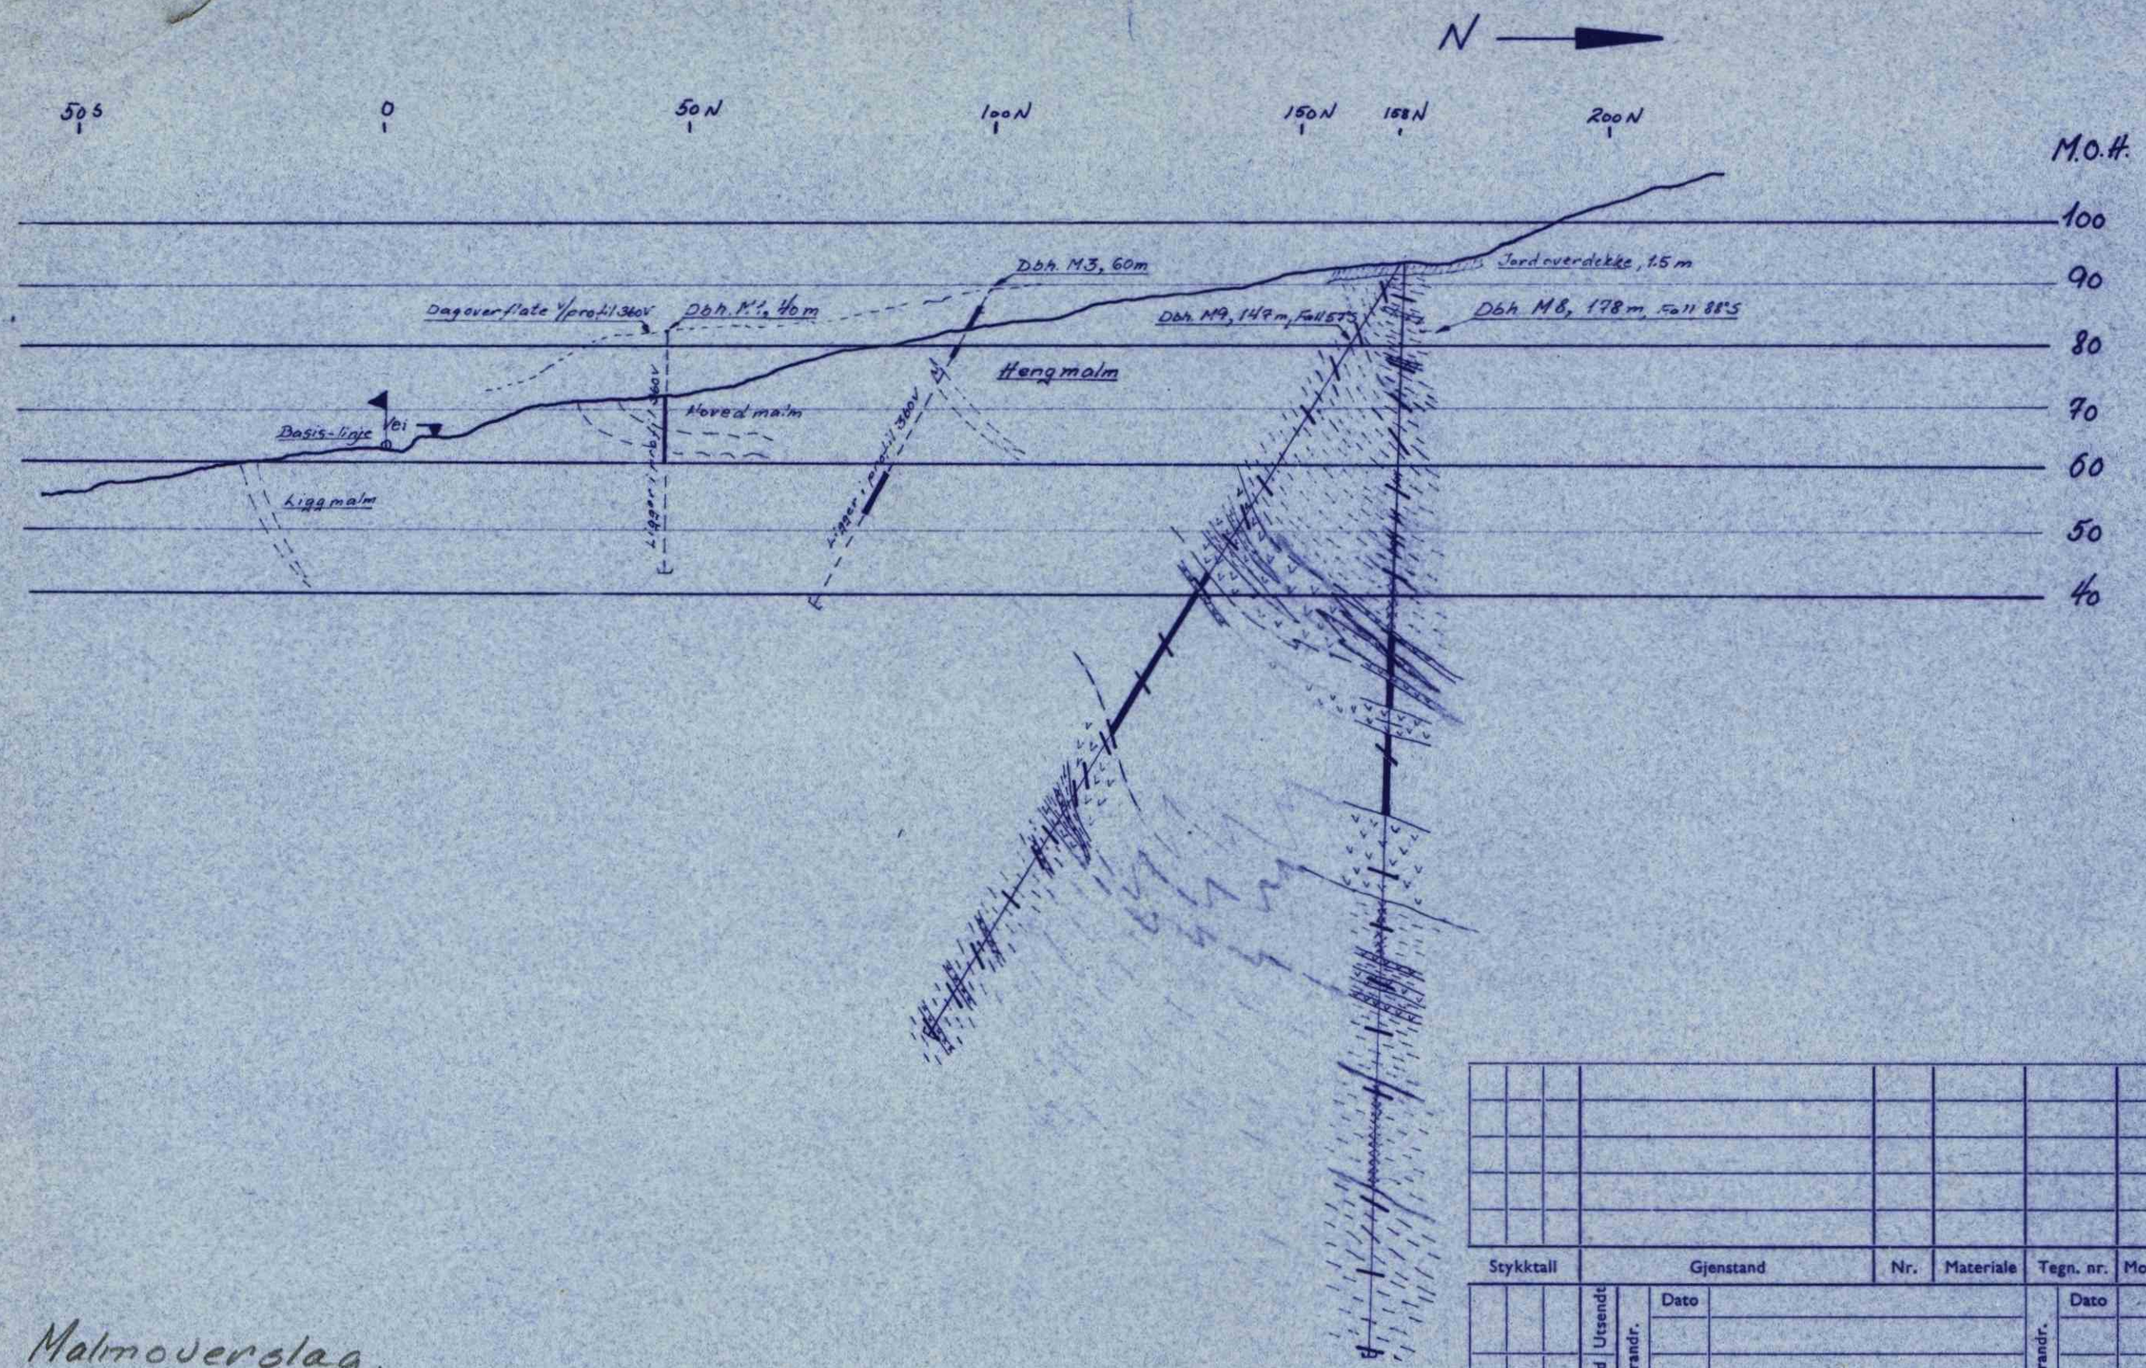

Malmoverslag.

6800 m² areal av malmlinsens utg.
3000 " " " Sammensynk. malm i bh. 8, 9 og 10

9800 m² ≈ 10000 m² : 2 = 5000 m² gjennomsn. malmareal

Malmmengden: 5000 · 150 · 3.5 = 2.625000 t.

antatt akselengde

Stykktall	Gjenstand	Nr.	Materiale	Tegn. nr.	Modell nr.	Vekt	Anmerkning

Lev.tid | Utsendt | Forandr. | Dato | Forandr. | Dato

Bestiller: MEISINGSET MALMFELT

Ordre nr.: PROFIL 300 V

Elkem-Spigerverket A/S
Rødsand Gruber
Raudsand i Romsdal

Målestokk 1:1000

Tegn.
Trac.
Kfr.

Erstatning for:

2403

Erstattet av:

A.s Tørrkopi. 250. A 3. E 9 gl. 10-72. Sentrum Trykkeri.