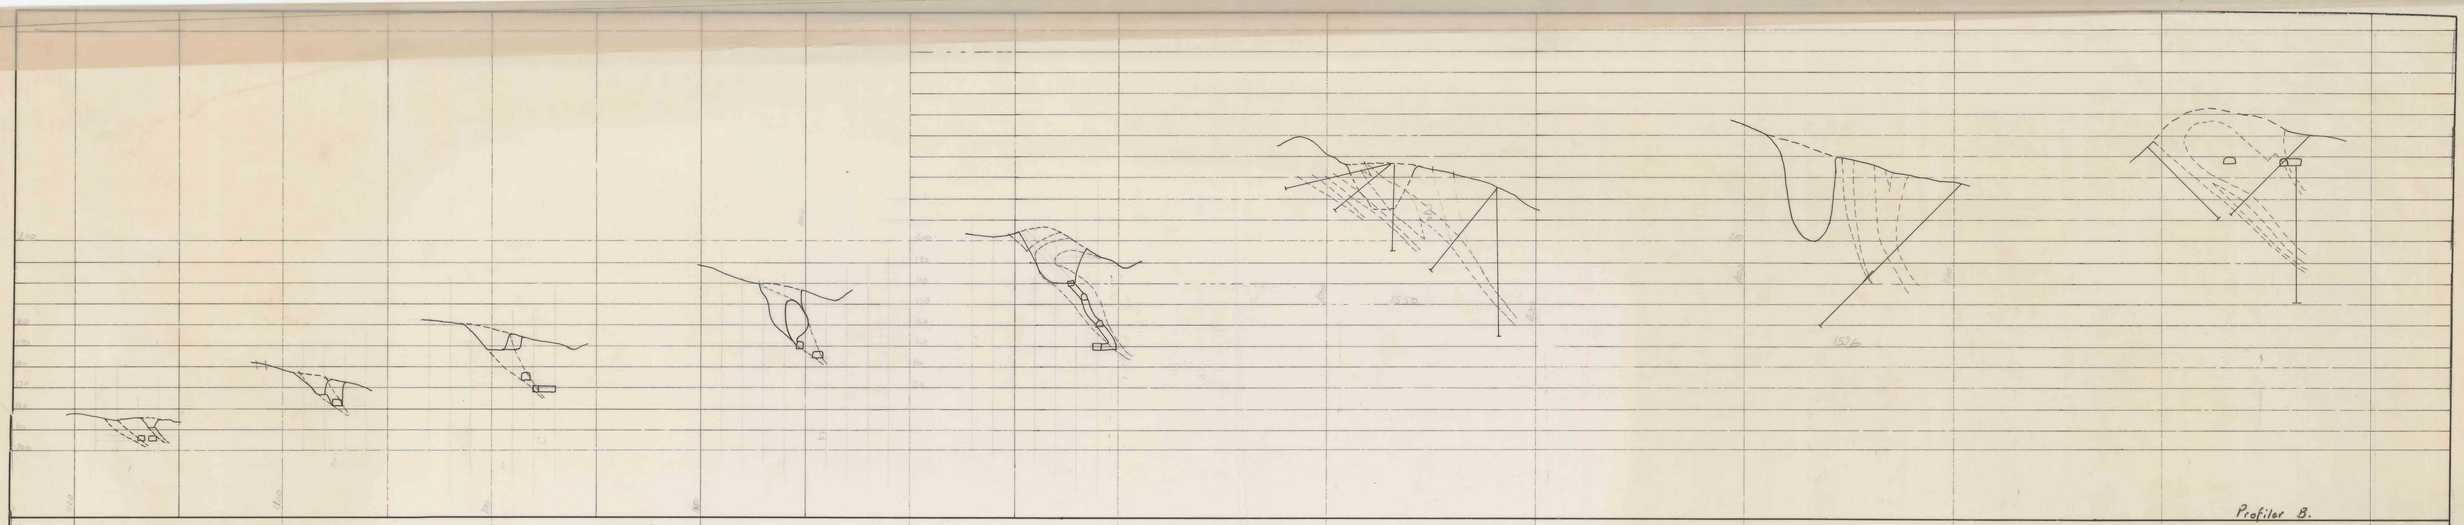

Profiler B.

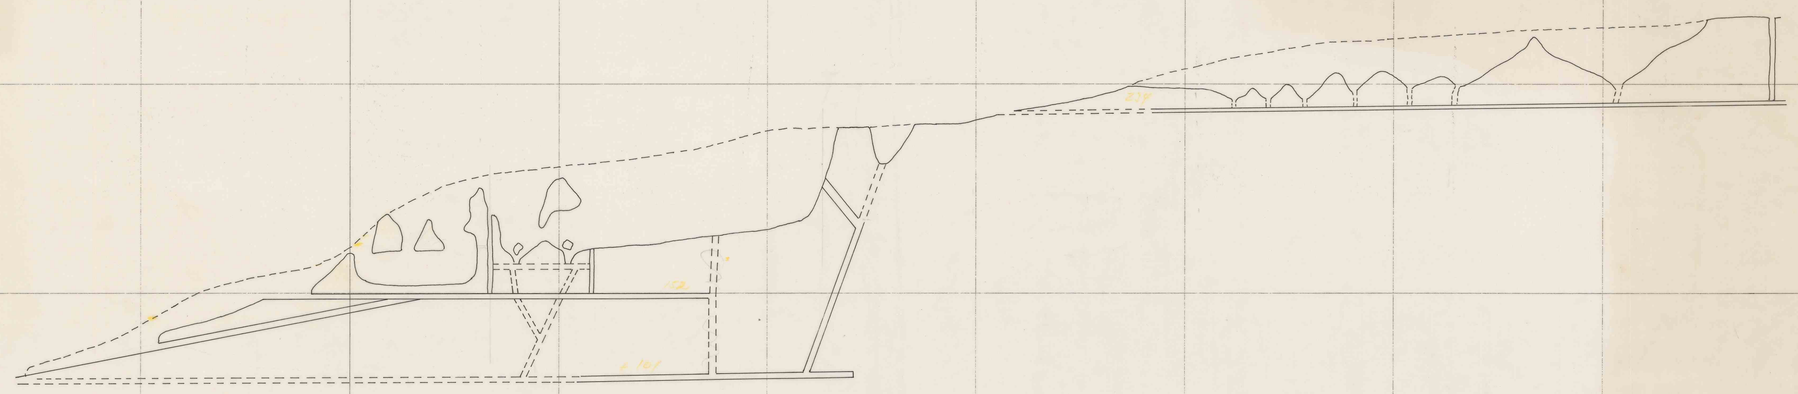

Lengdesnitt B.

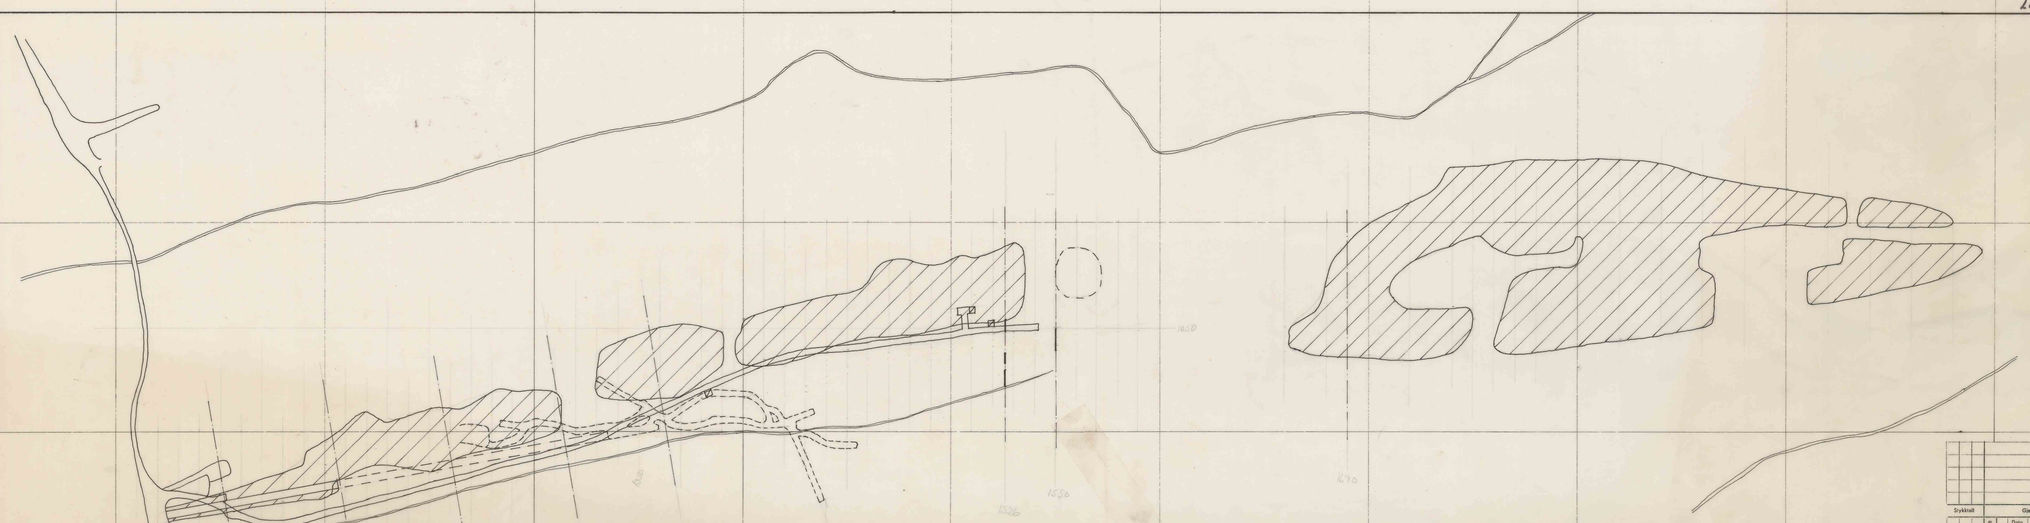

Sykkisk	Gjenstand	Nr.	Materiale	Tegn. nr.	Modell nr.	Vekt	Anmerkning

Lov og Utkast	Dato / Forslag	Godkj.	Dato
Beslutn.	Etg. B+101 – B+234	Målestokk 1:500	Tegn. / Trac. / Kr.
Ordre nr.	A/s Rødsand Gruber, Raudsand i Romsdal	Erstatning for:	2555

A.s Tanktryk. 305. AS. 9-63. Inners. Oslo.