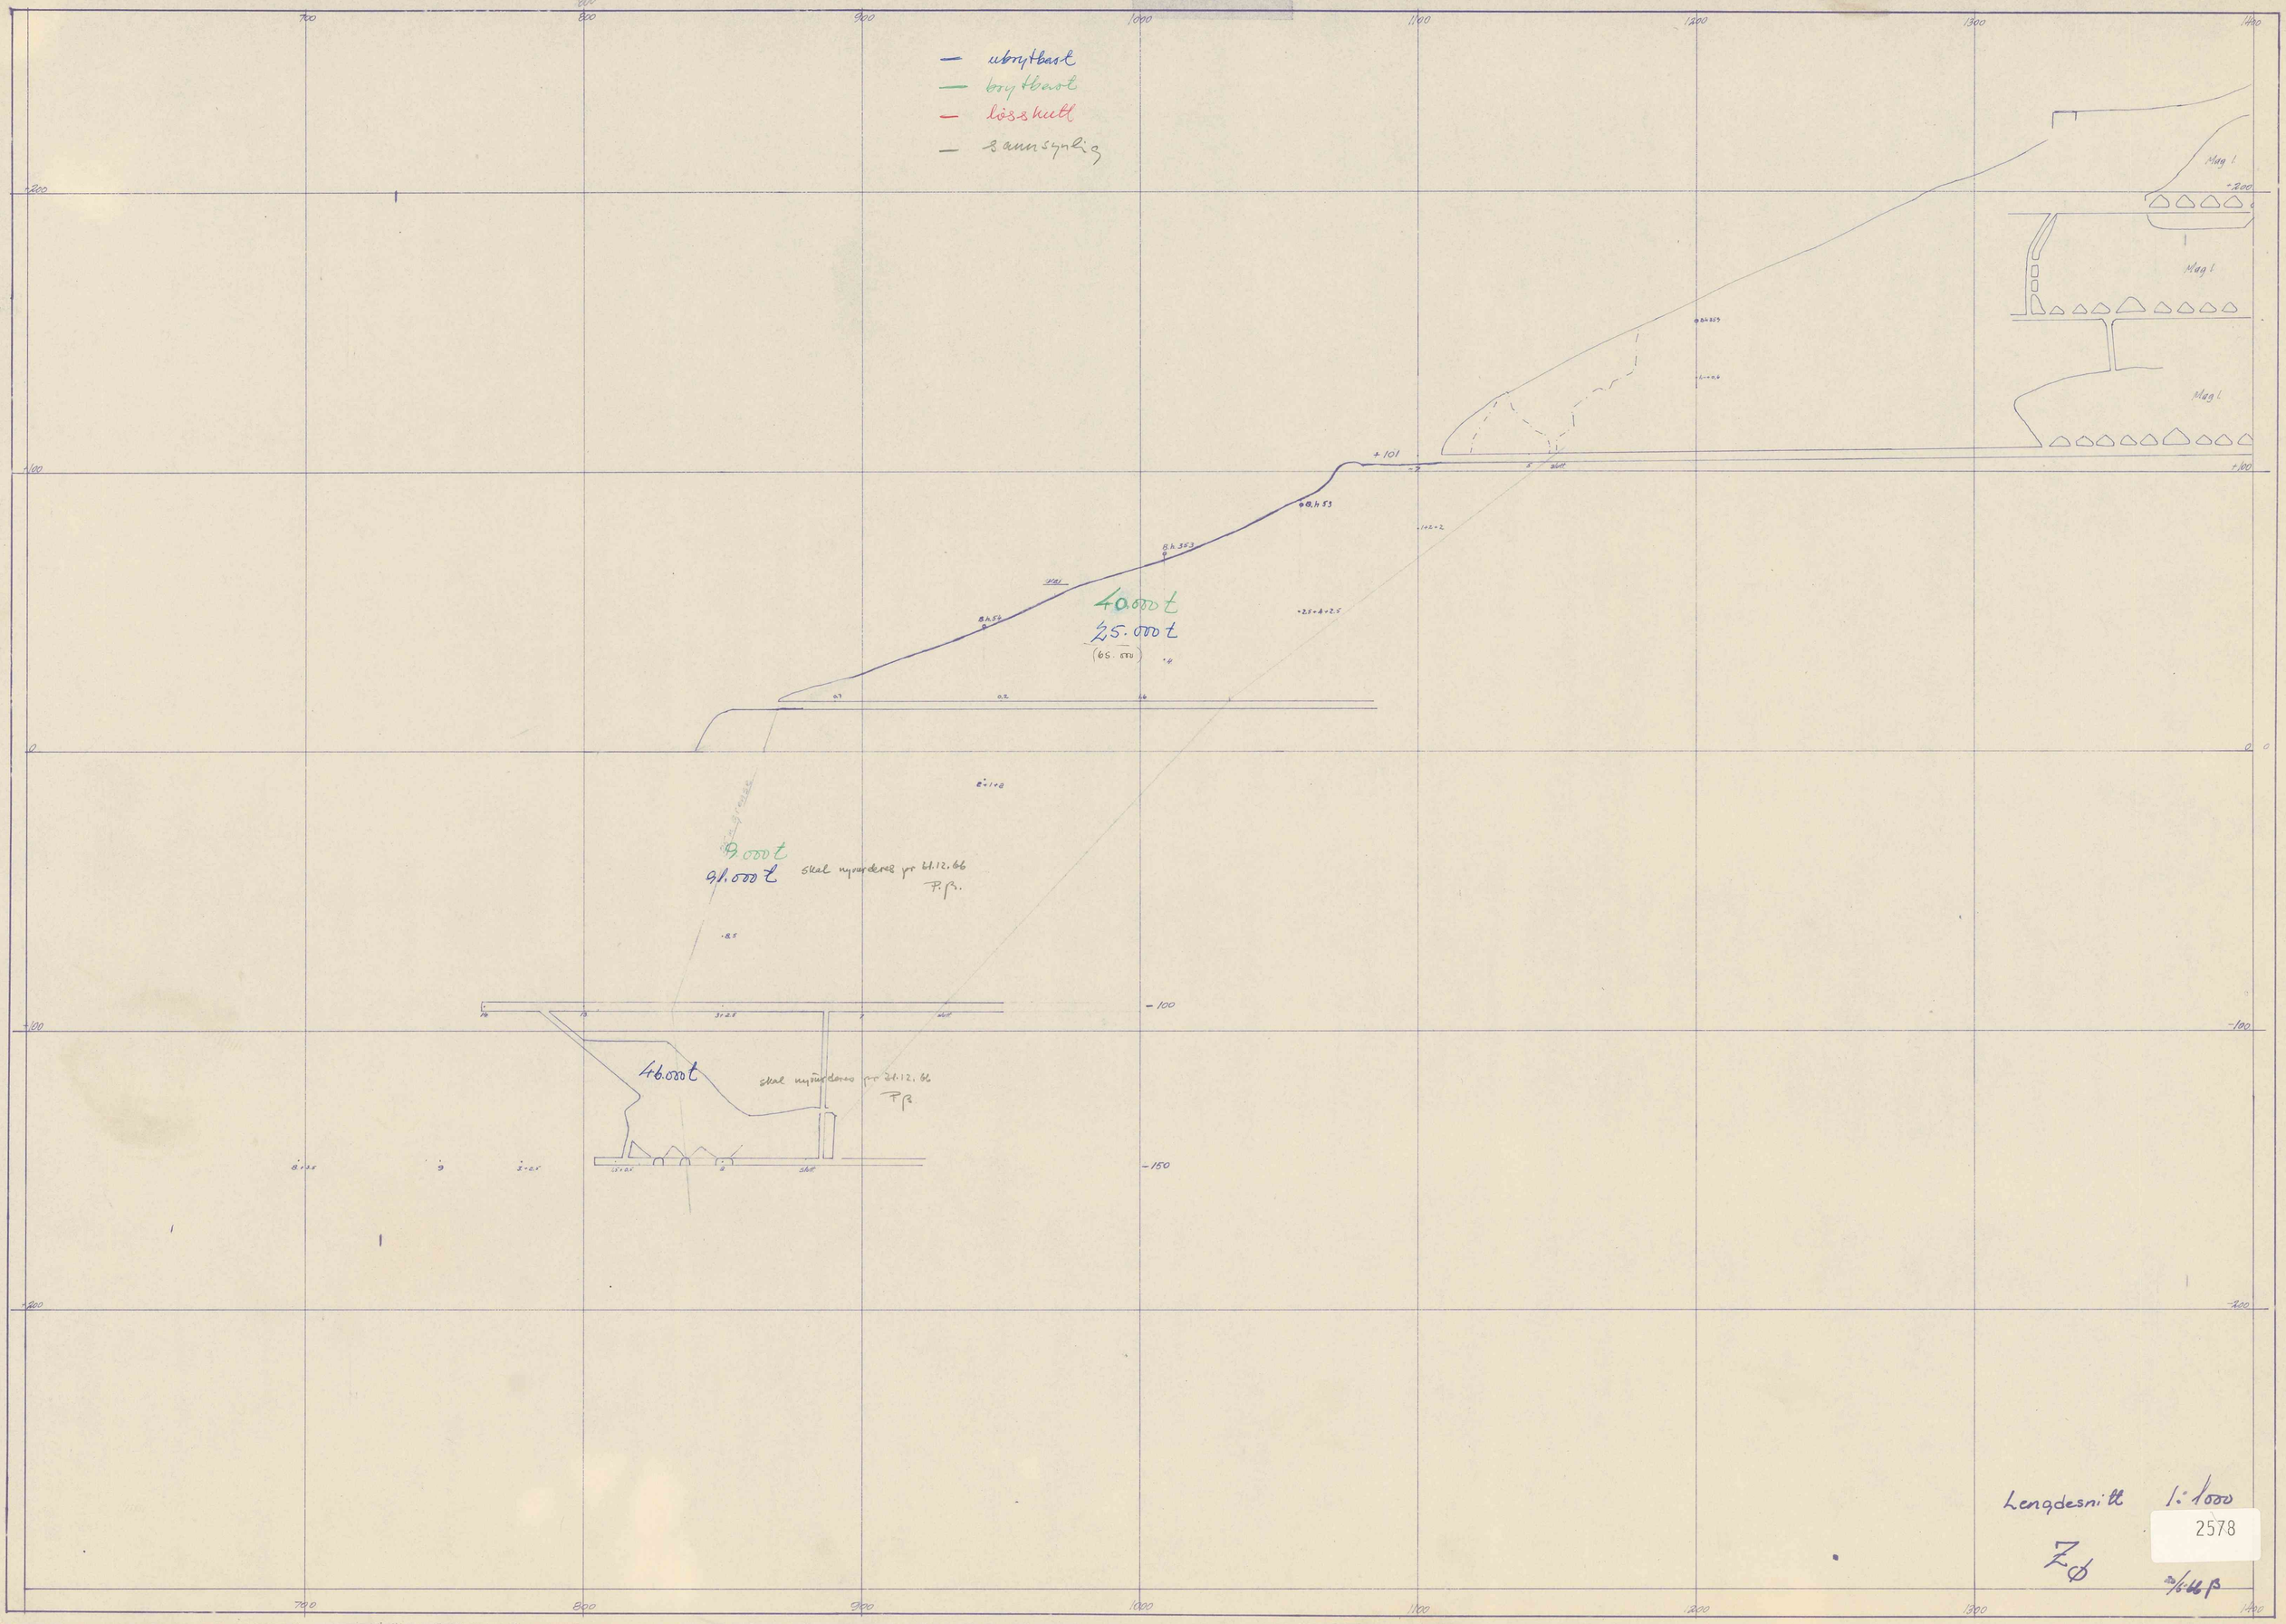

Lengdesnitt 1:1000

ZØ

2578