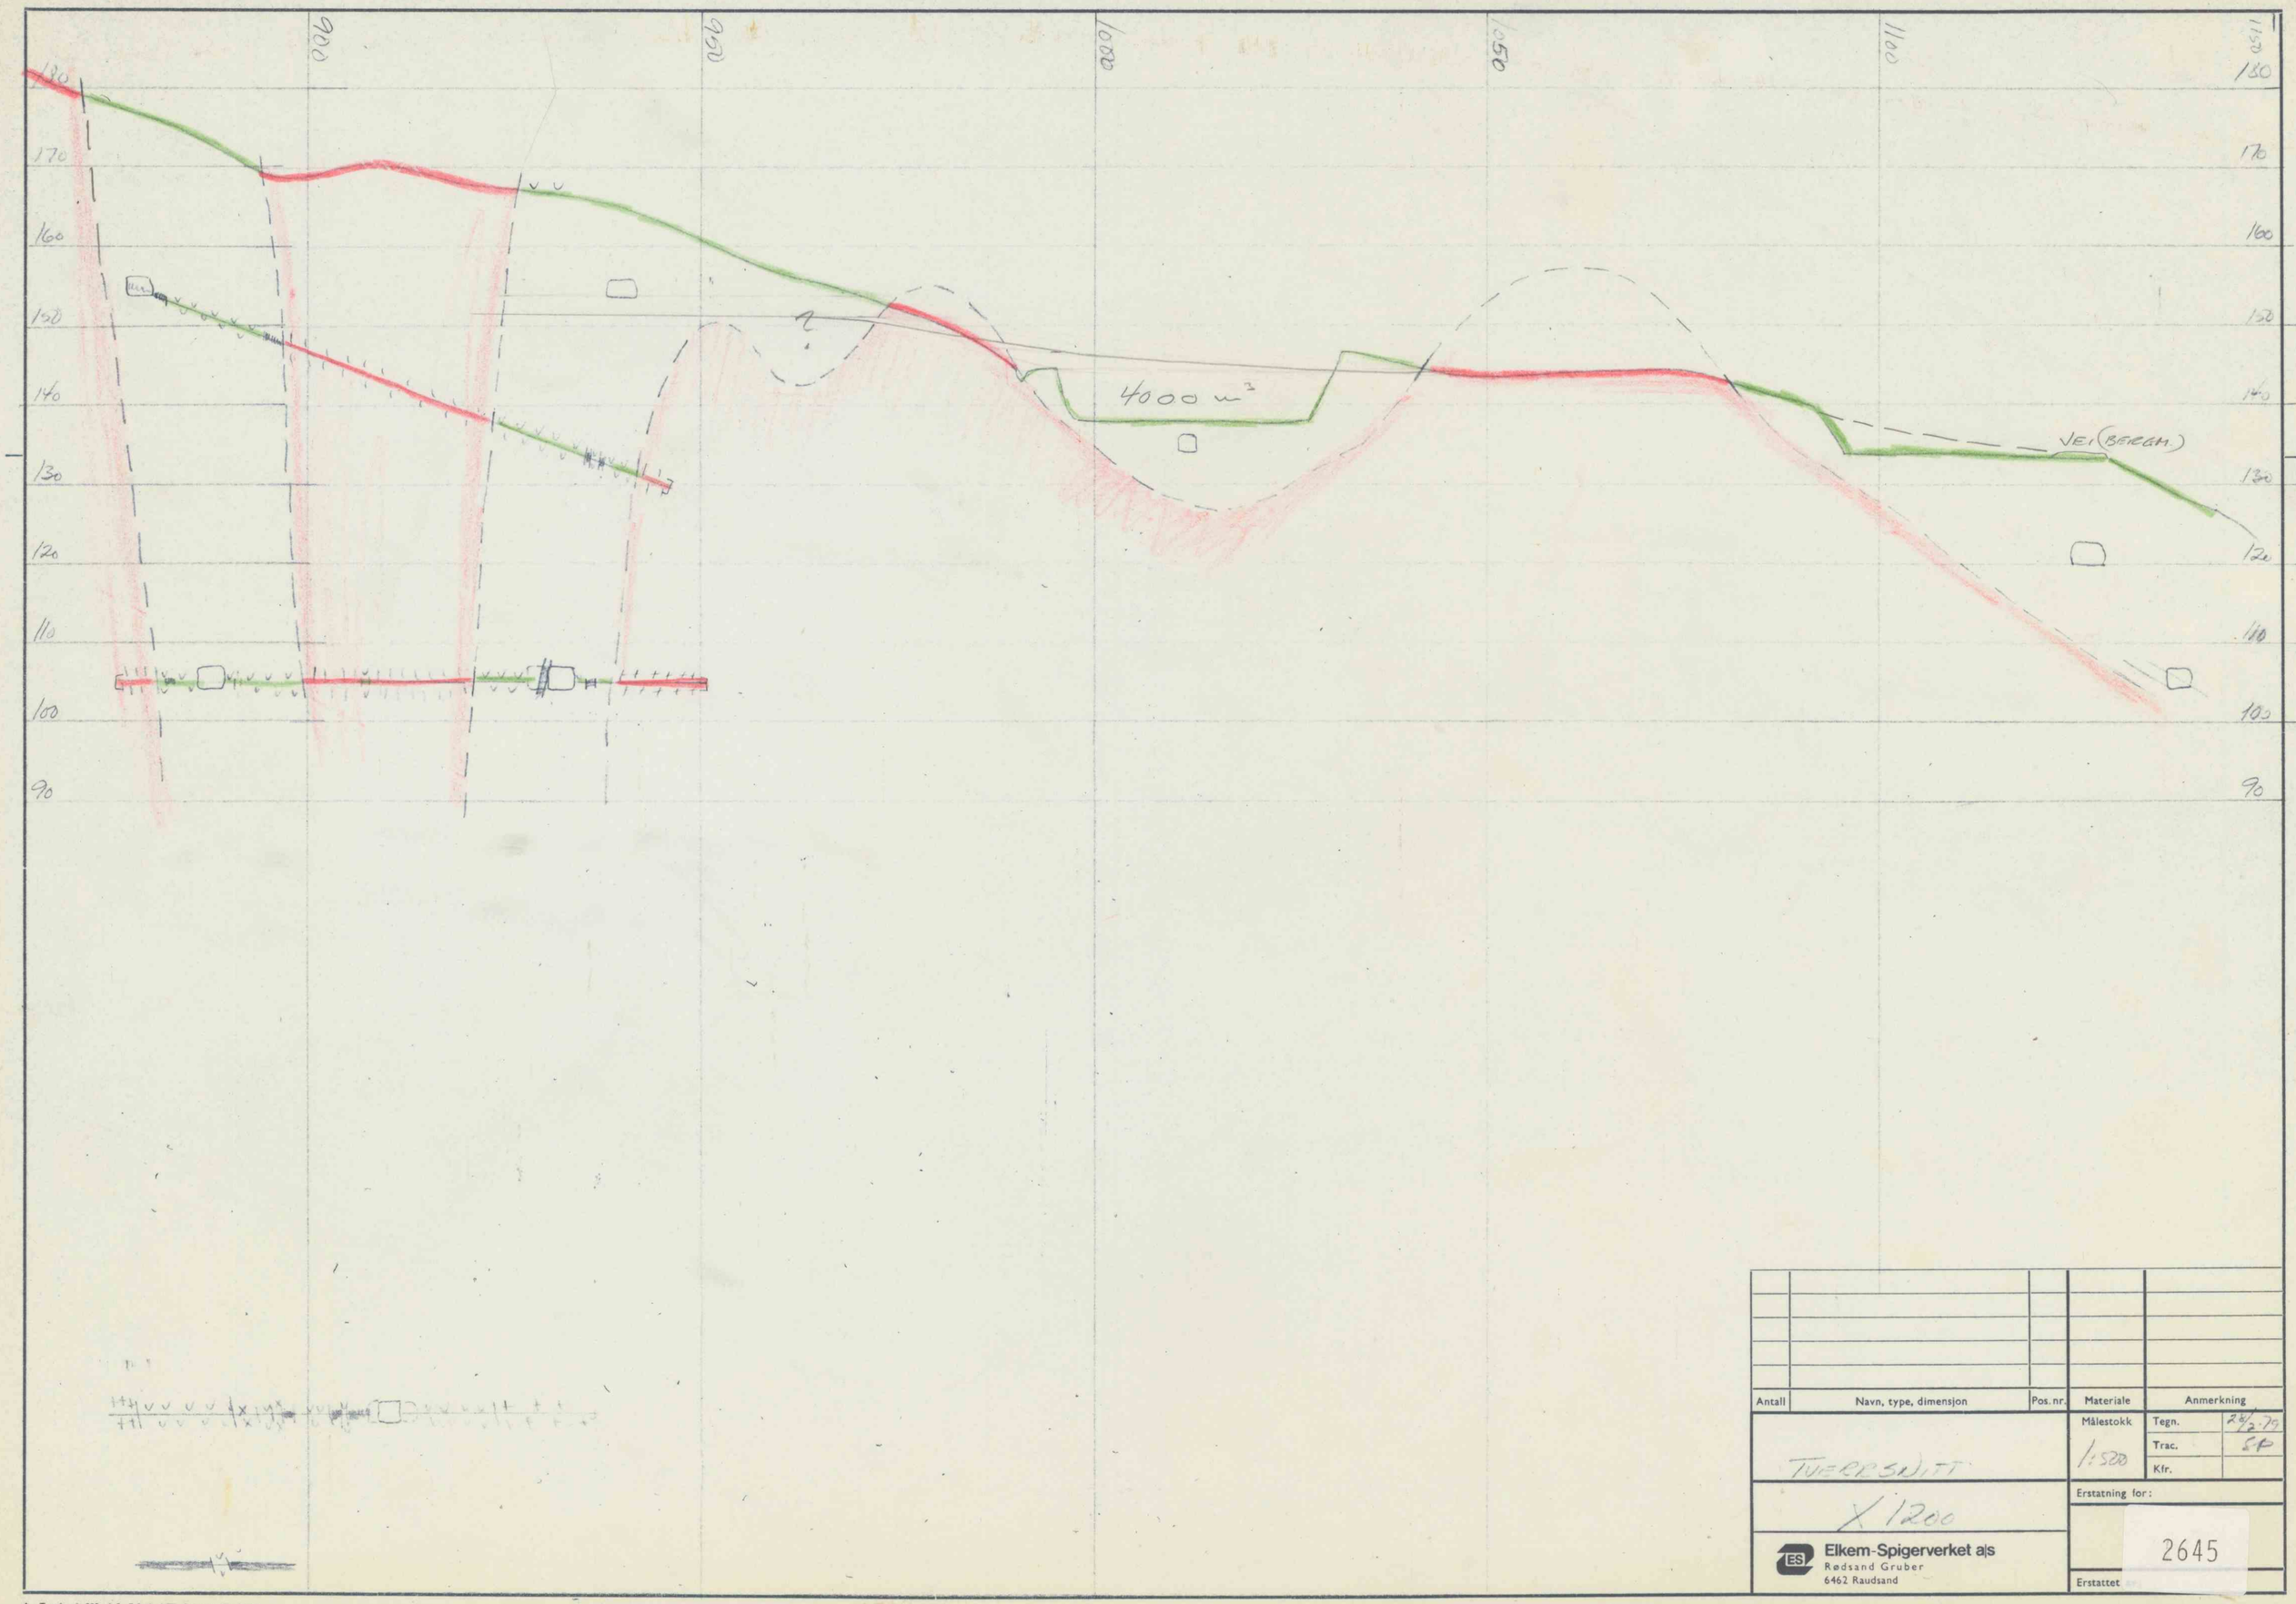

Antall	Navn, type, dimensjon	Pos. nr.	Materiale	Anmerkning

TVERRSNITT

X 1200

Elkem-Spigerverket a|s
Rødsand Gruber
6462 Raudsand

Målestokk 1:500	Tegn.	26/2-79
	Trac.	SP
	Kfr.	
Erstatning for:		
Erstattet	2645	

A.s Tørrkopi. 200. A 2. E 9 gl. 6-77. Sentrum Trykkeri.