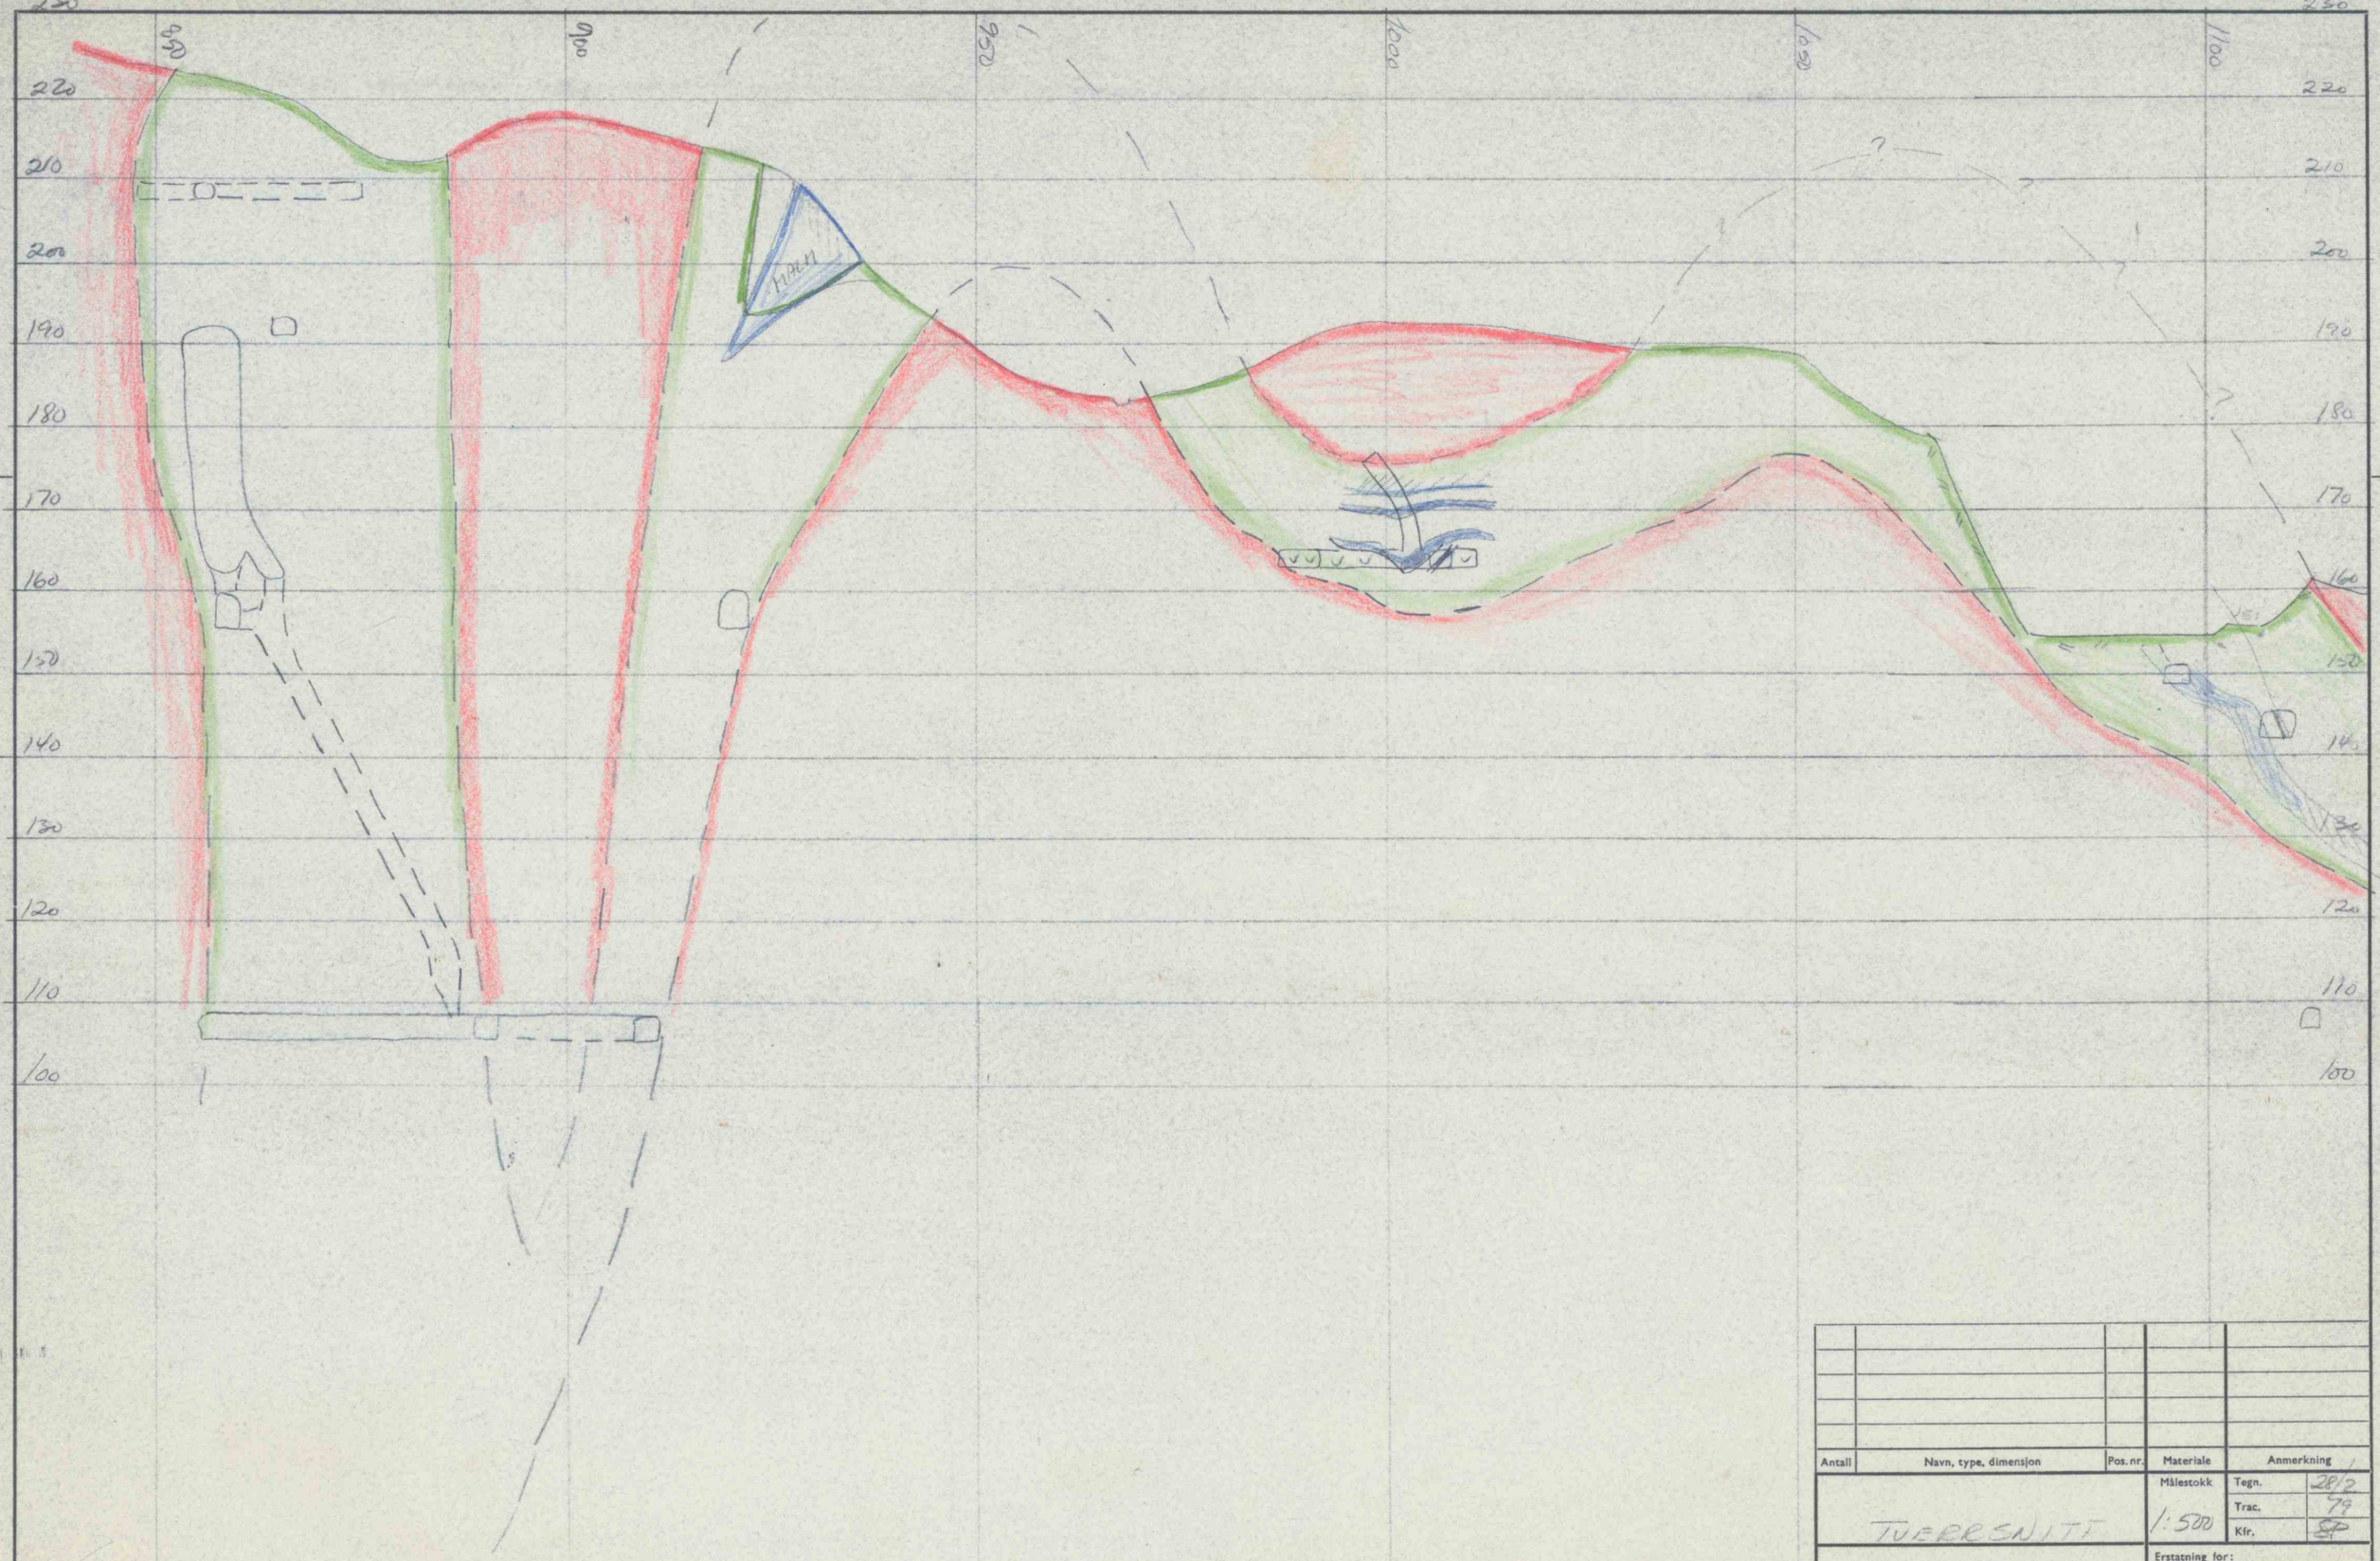

Antall	Navn, type, dimensjon	Pos. nr.	Materiale	Anmerkning

TVERSNITT

X 1300

Elkem-Spigerverket a|s
Rødsand Gruber
6462 Raudsand

Målestokk		
1:500	Tegn.	28/2
	Trac.	79
	Kfr.	SP

Erstatning for:

Erstatter

2646

A.s Tørrkopi. 200. A 2. E 9 gl. 6-77. Sentrum Trykkeri.