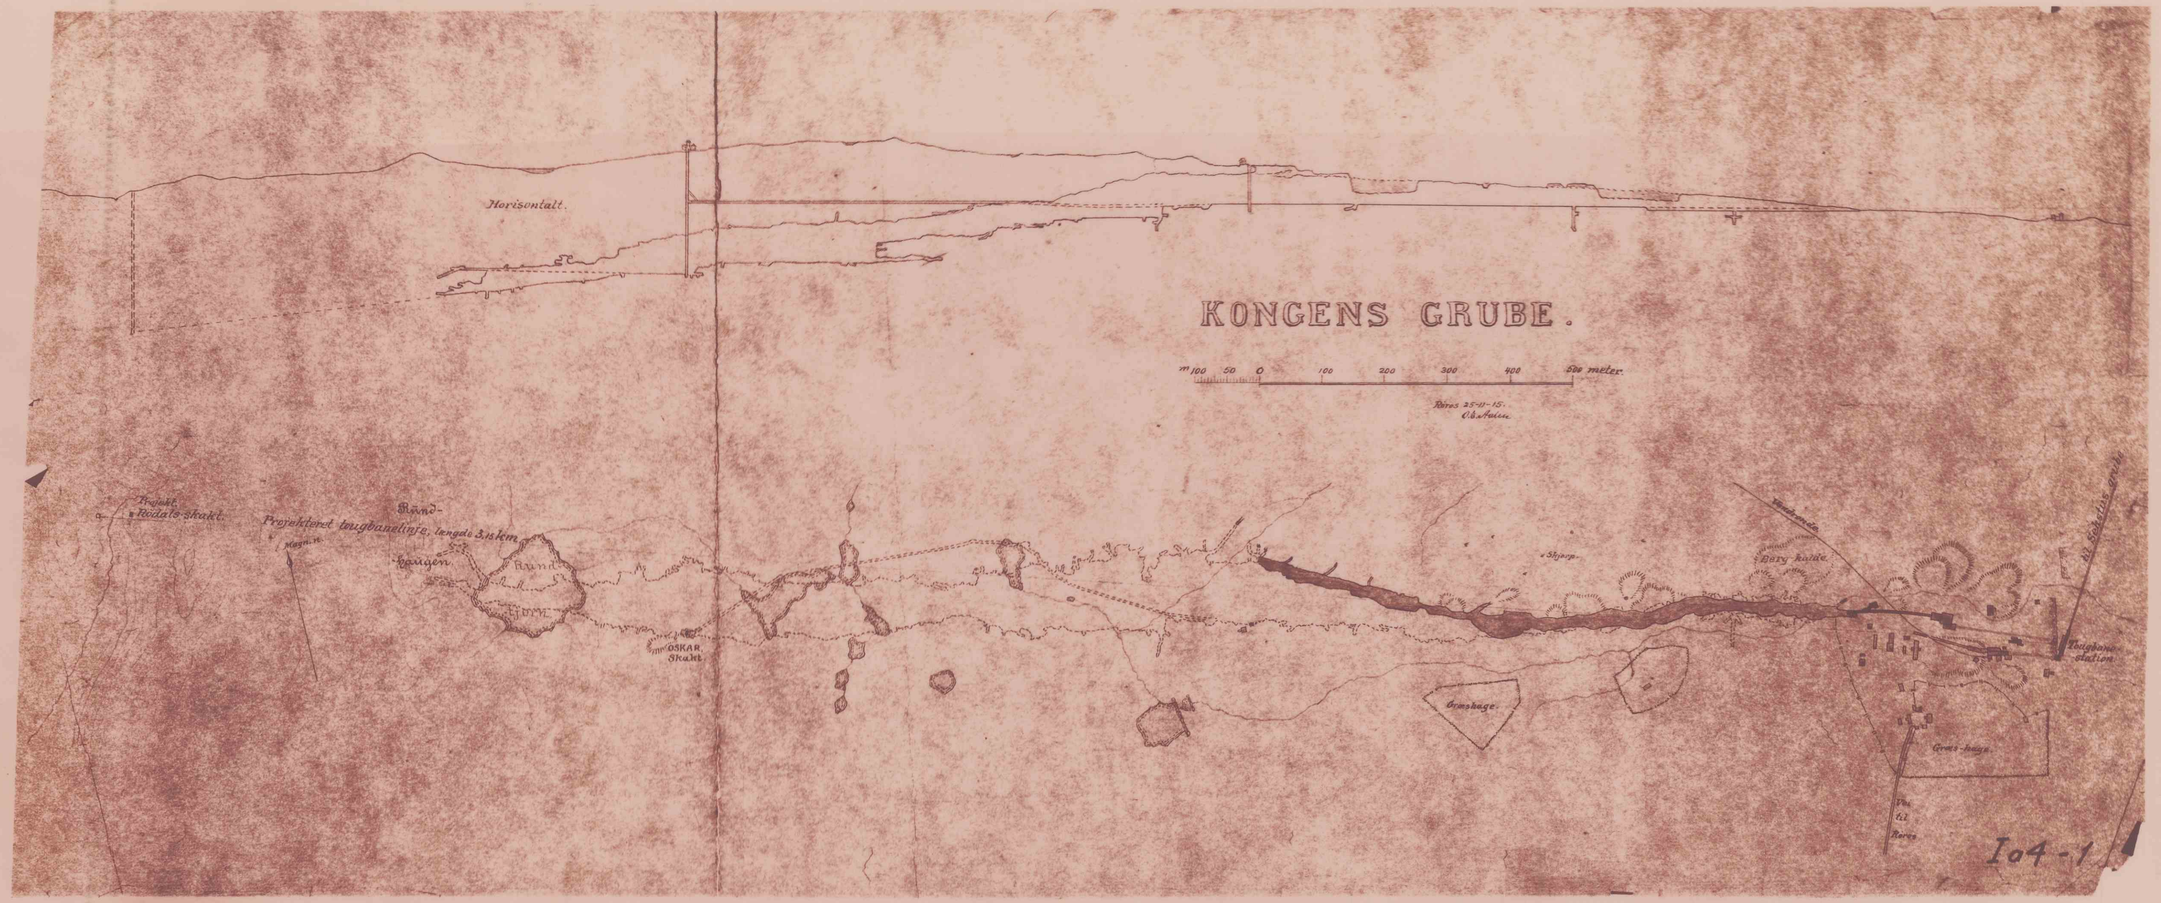
KONGENS GRUBE.
m 100 50 0 100 200 300 400 500 meter.
Horisontalt.
Projekt. Rodalo-skakt.
Projektert togbanelinje, lengde 3,1 km
Rand-bergen
Rand
OSKAR Skakt.
Skjerp.
Dørry hytte.
Grønhage.
Grønt-hage.
Togbane-station
Jernbane-gren
Tegn. A. Berre
I04-1

283