




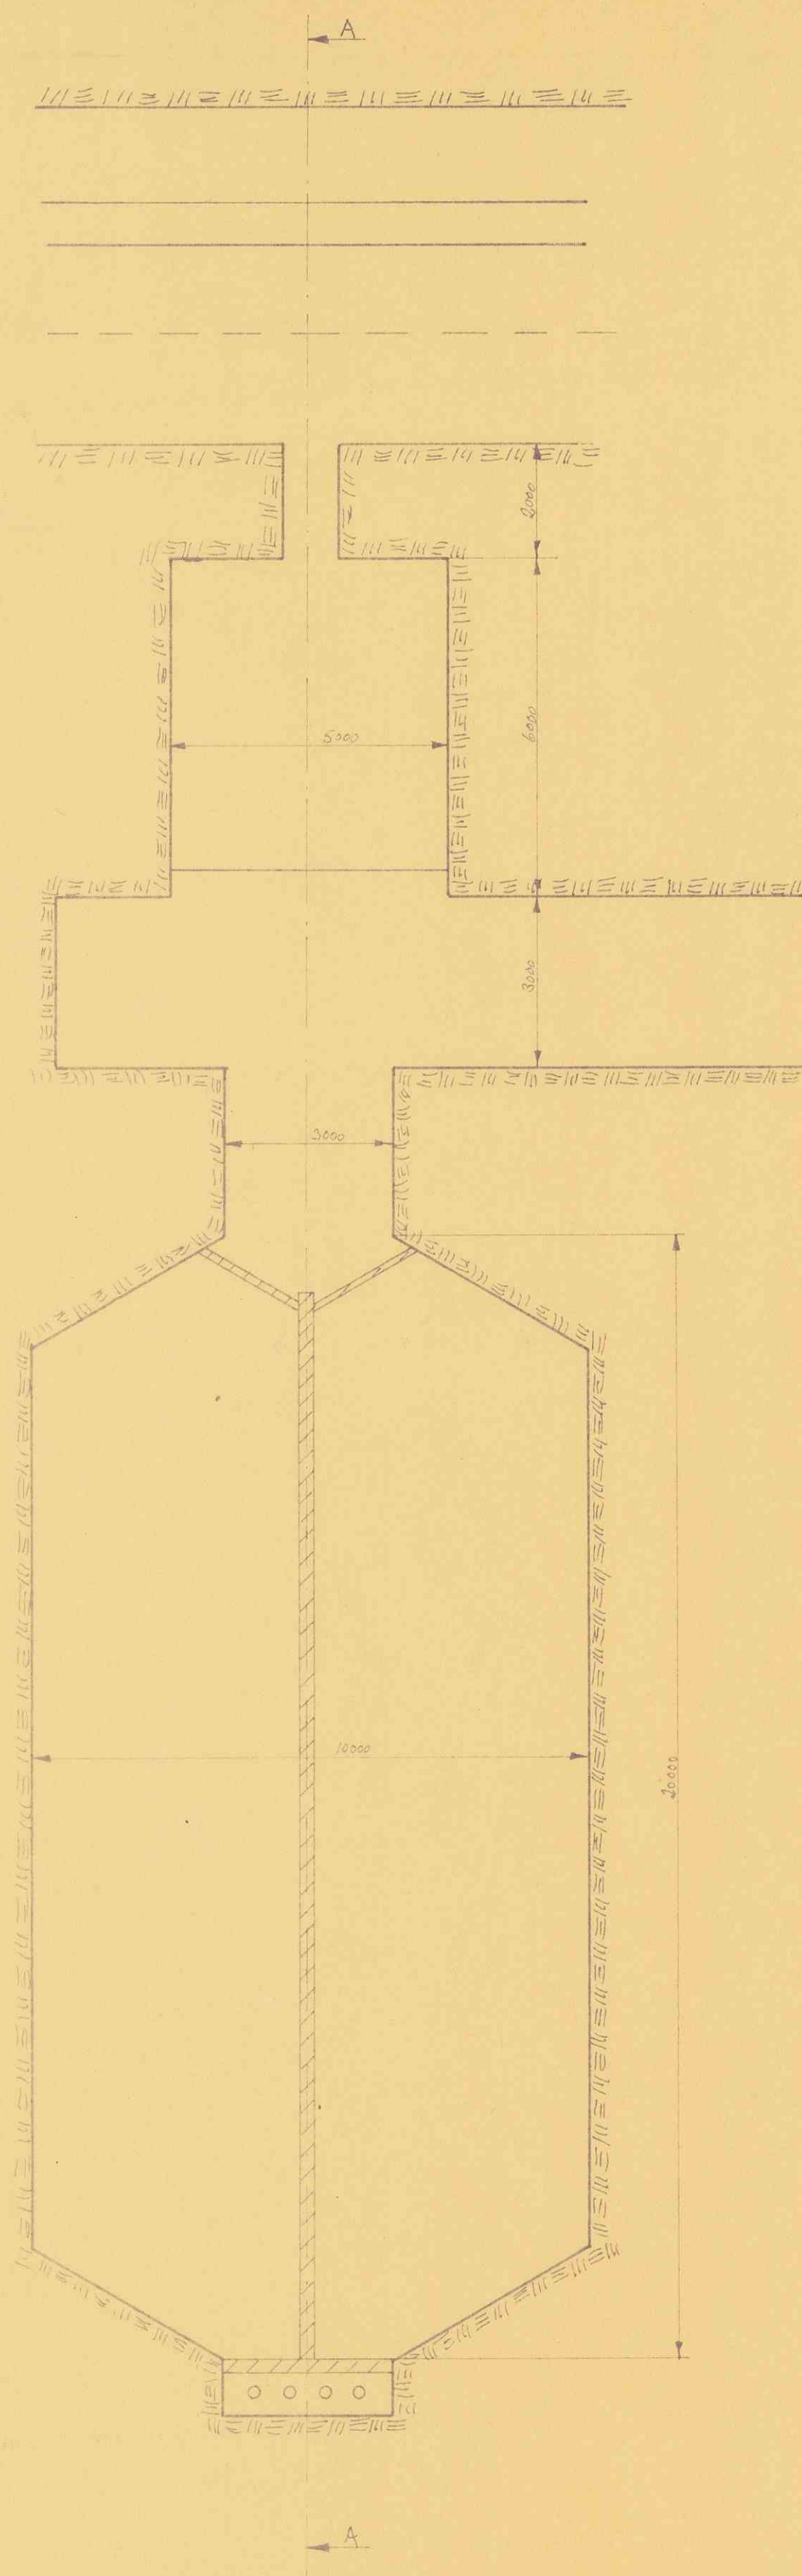


Snitt B-B

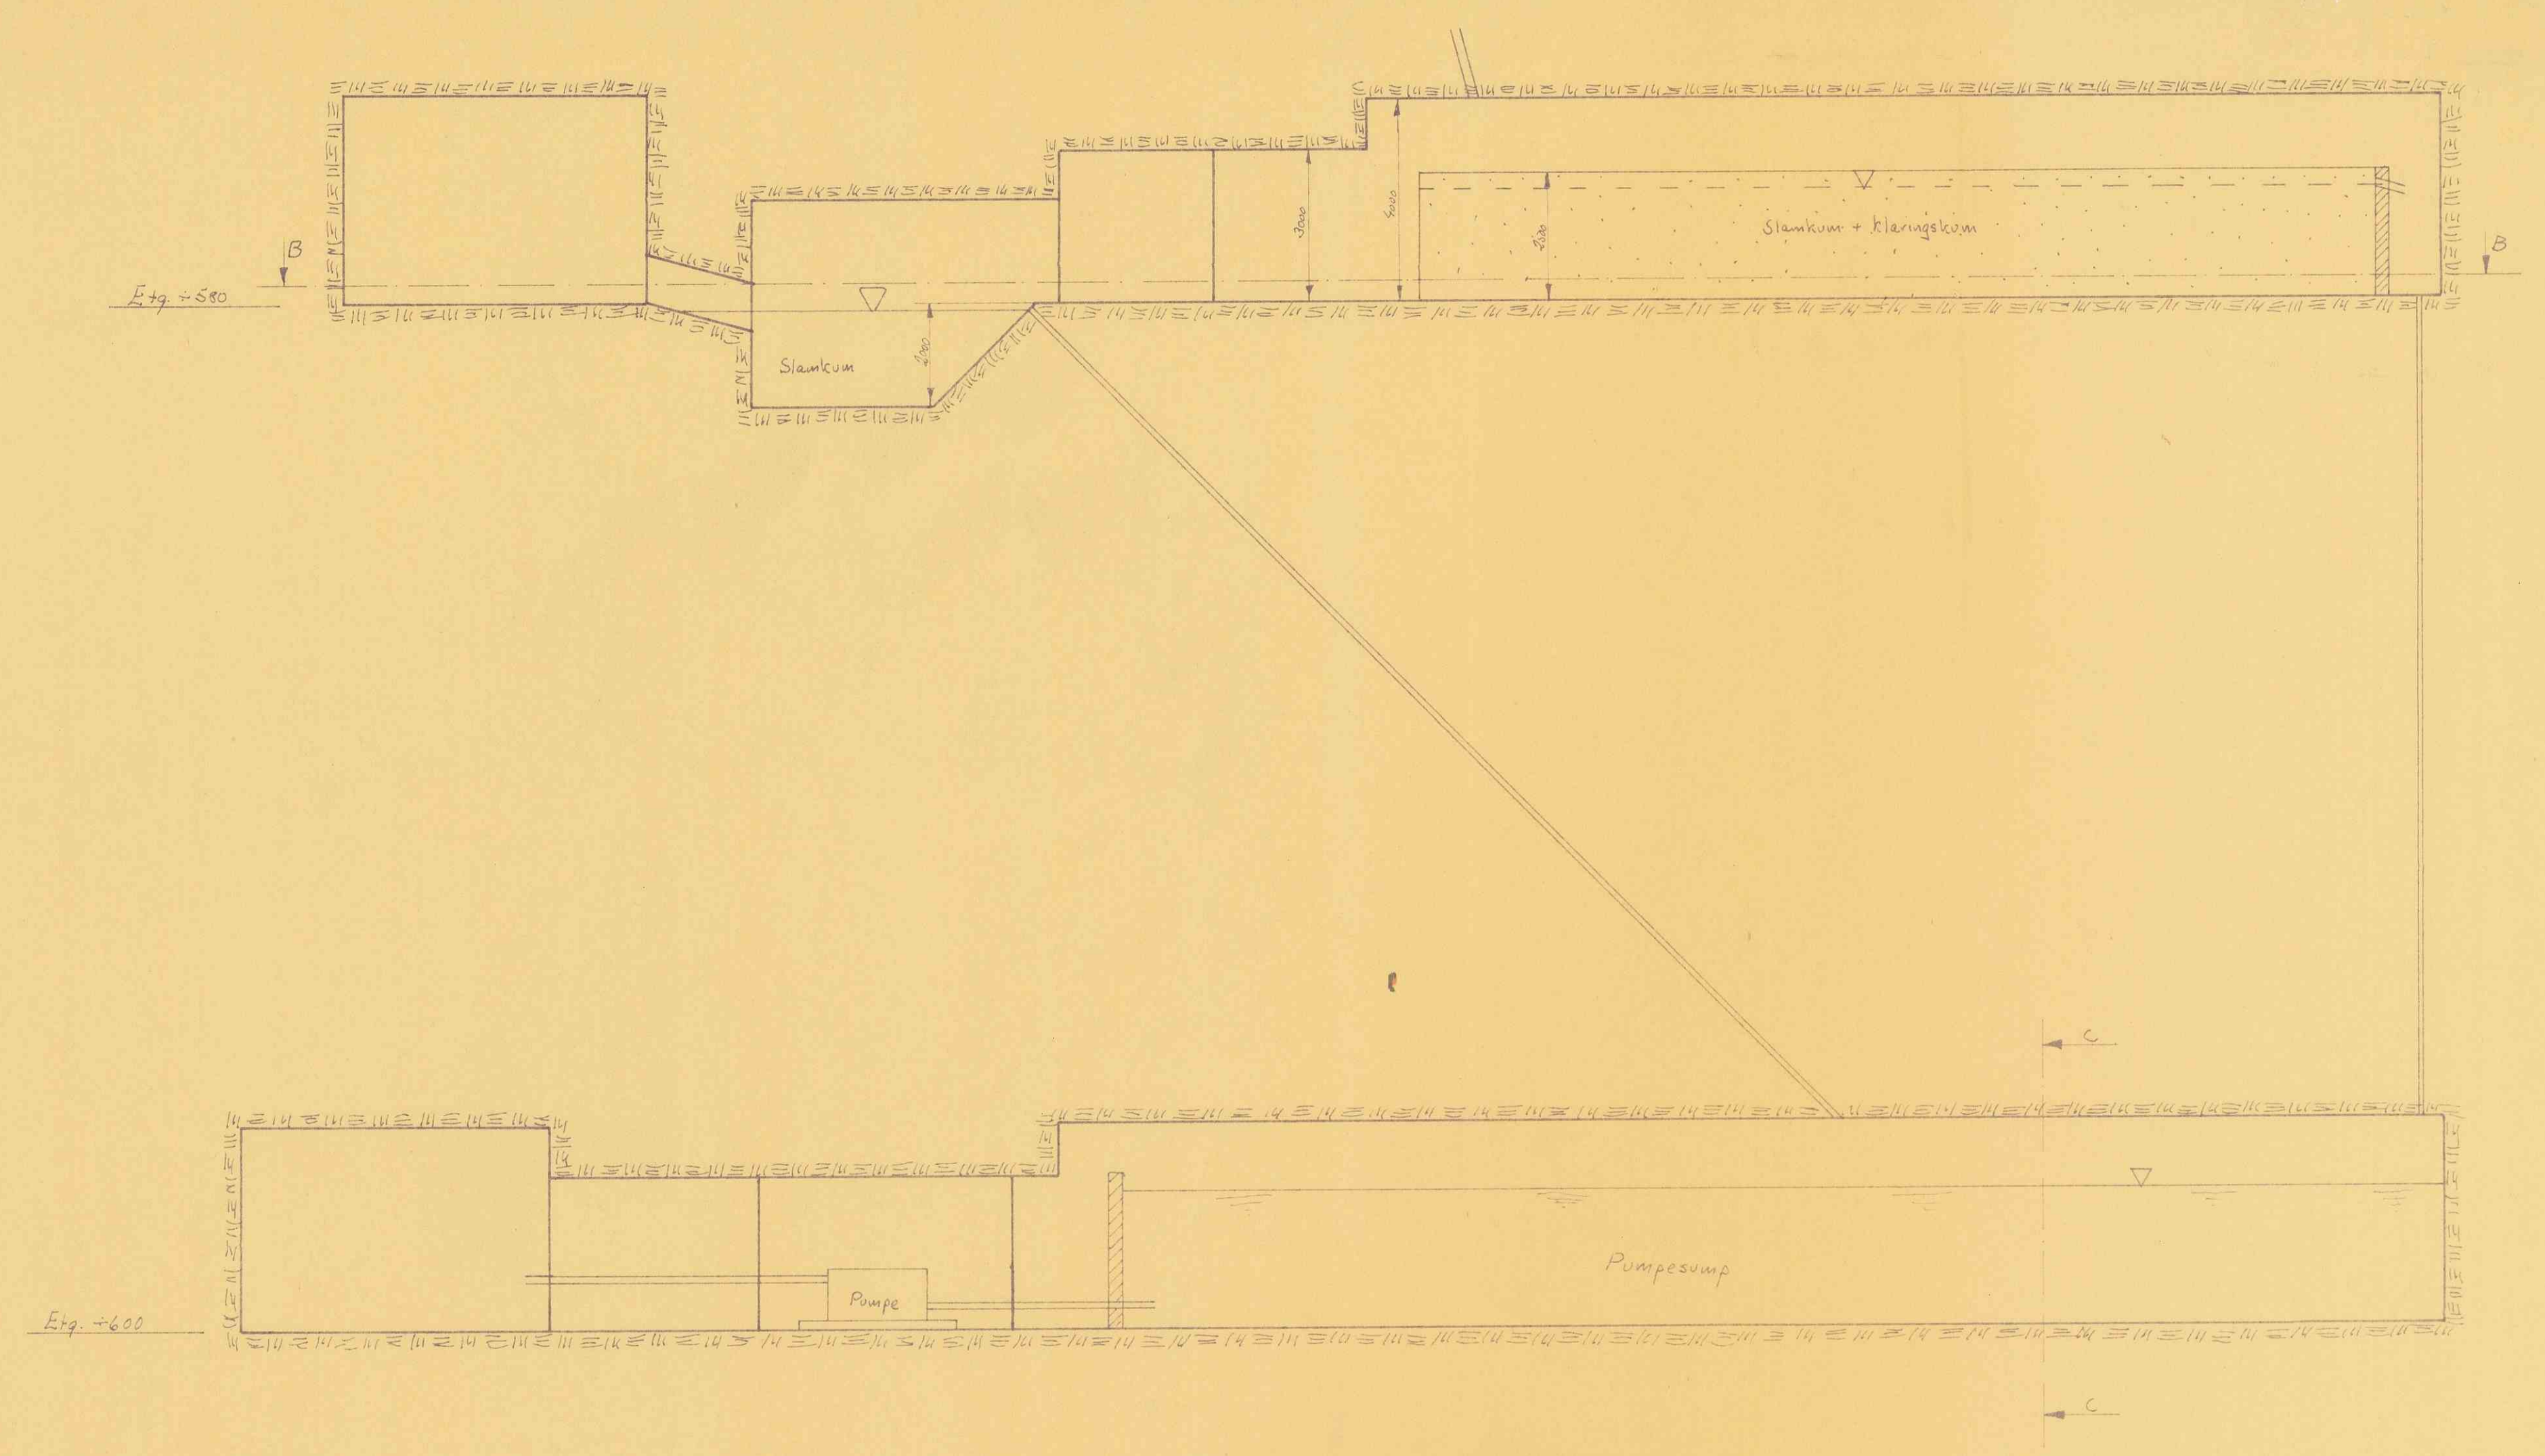


Snitt A-A

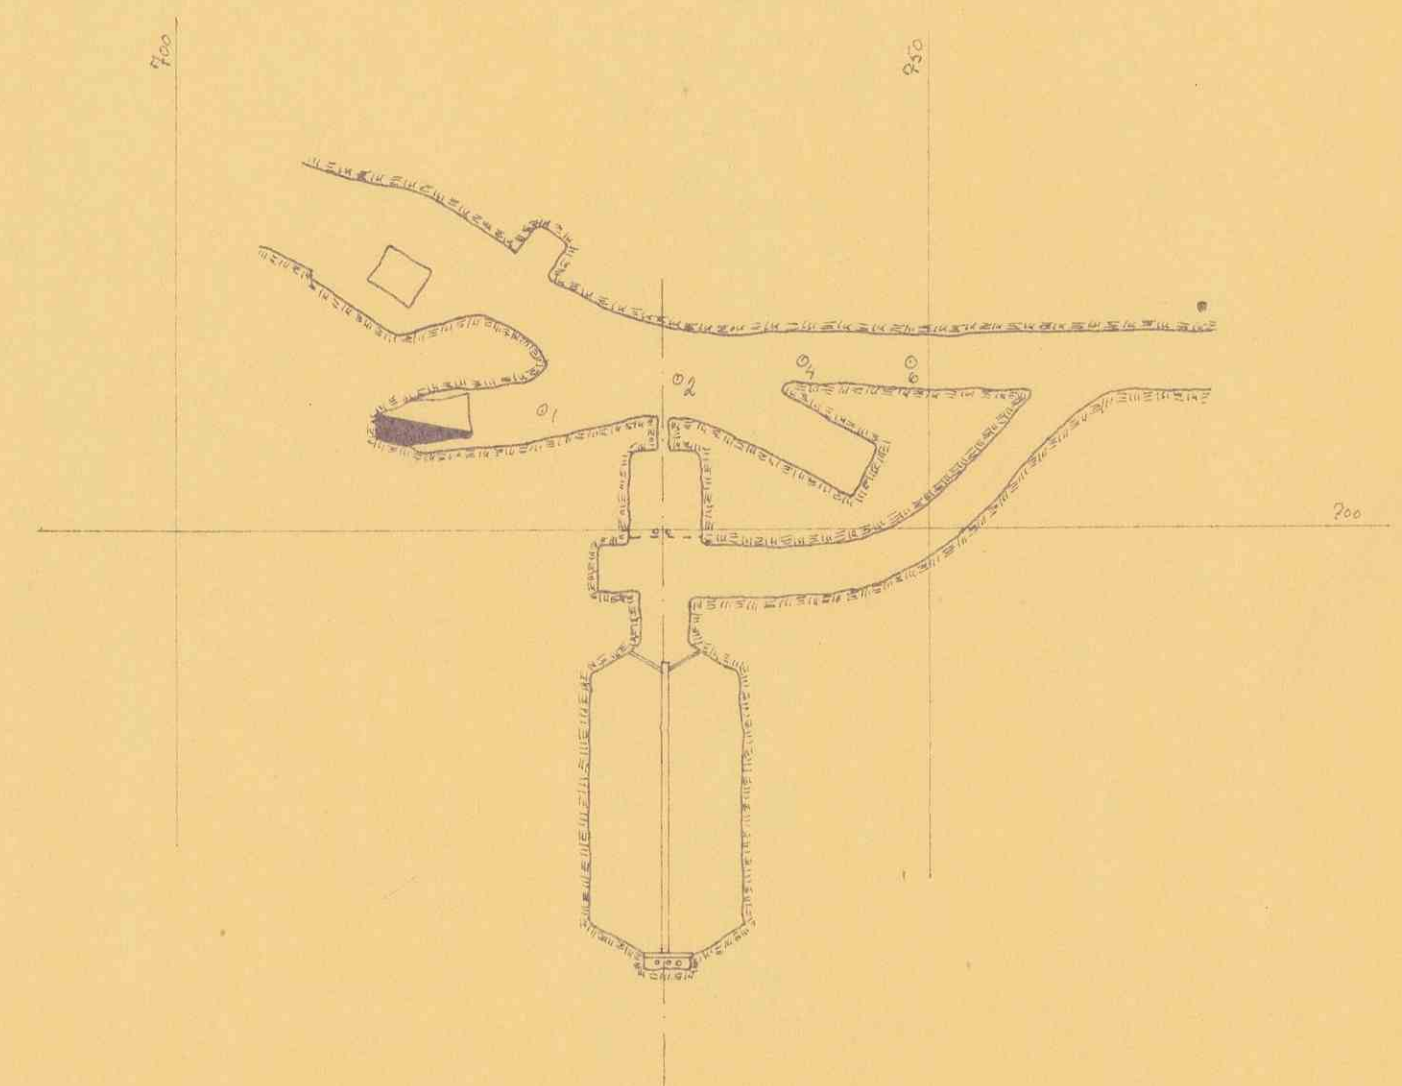

Plasering av slankum etg. +580

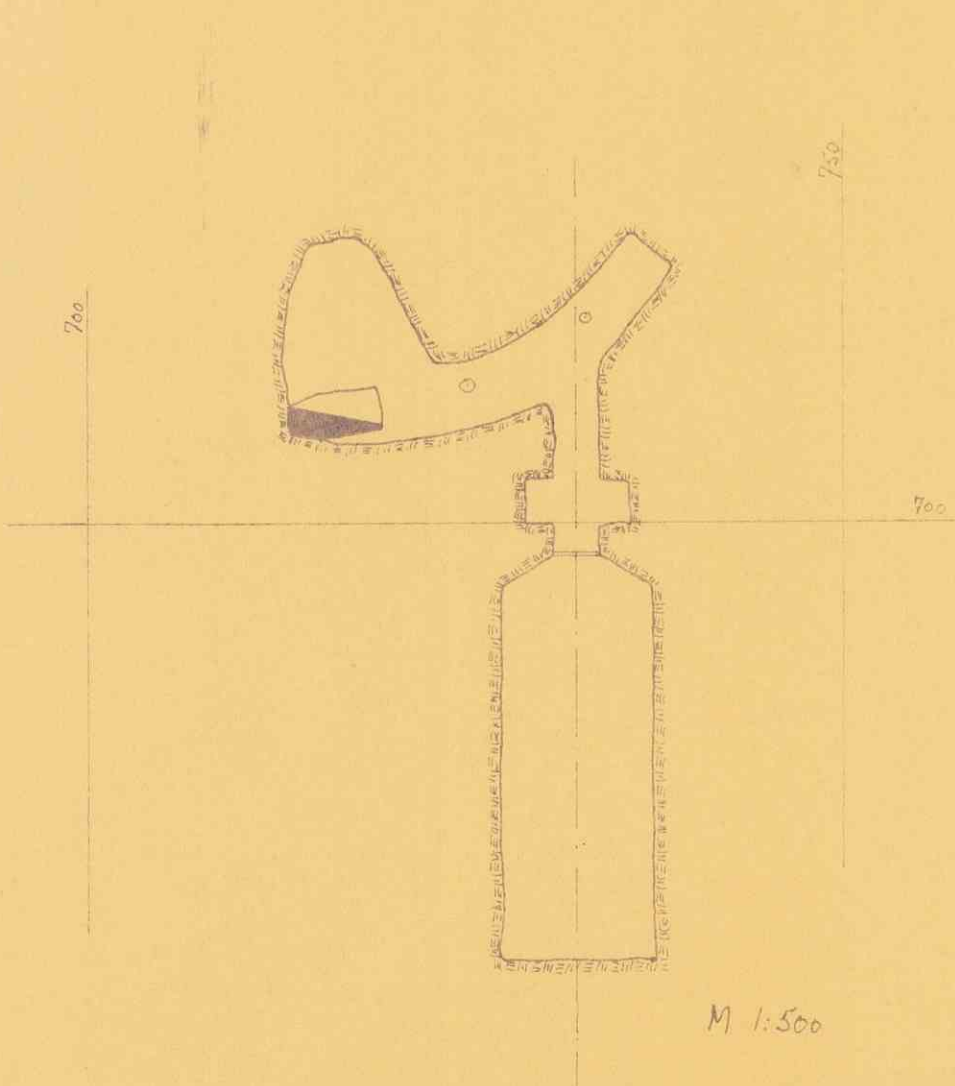

Plasering av pumpesump etg. +600

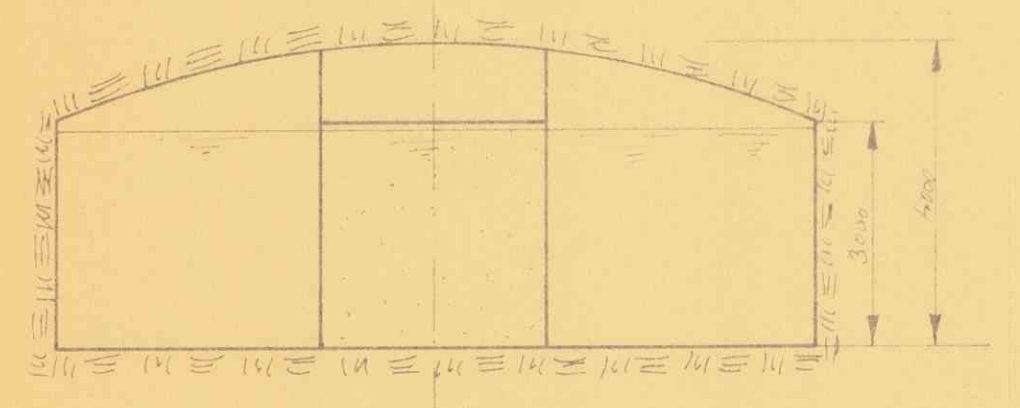

Snitt C-C

	</
--	--	----