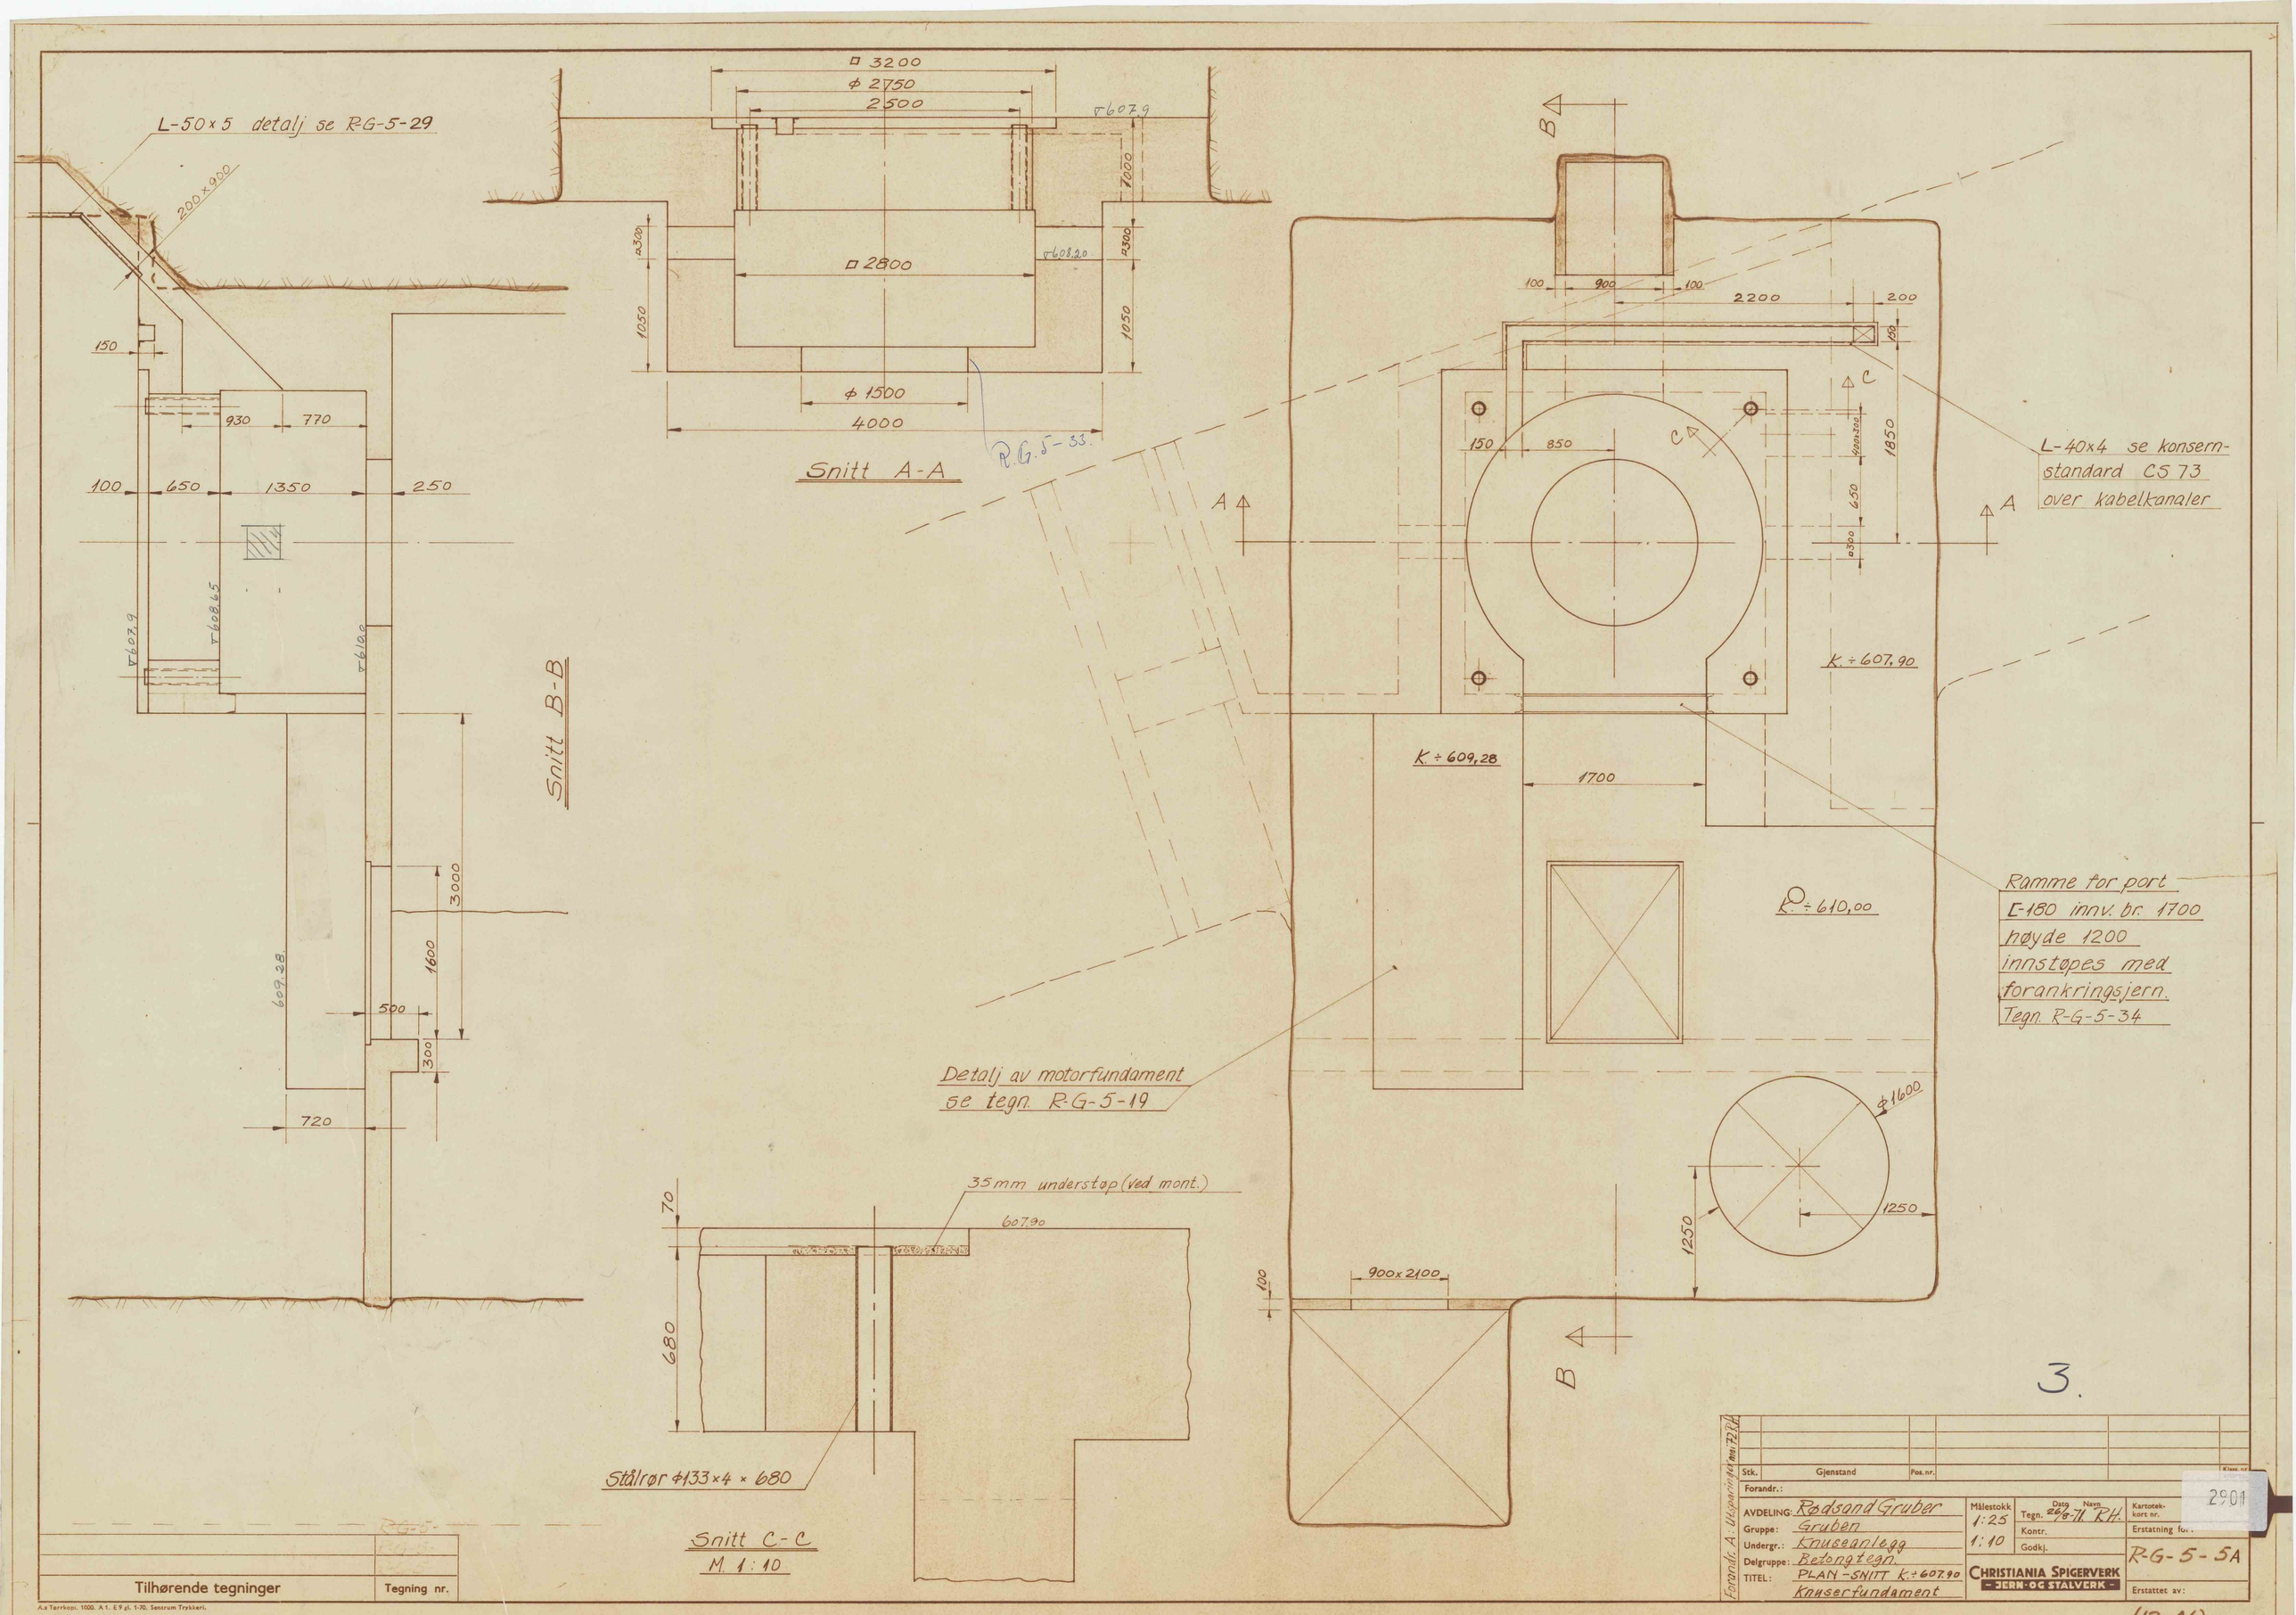
L-50x5 detalj se R-G-5-29
200x900
150
930
770
100
650
1350
250
▽608,65
▽607,9
▽610,0
609,28
3000
1600
500
300
720
Snitt B-B
□ 3200
ϕ 2750
2500
▽607,9
7000
▽608,20
□ 2800
1050
ϕ 1500
4000
R.G.5-33.
Snitt A-A
B
100
900
100
2200
200
150
850
C
1850
650
A
K. ÷ 607,90
K. ÷ 609,28
1700
R. ÷ 610,00
L-40x4 se konsern-
standard CS 73
over kabelkanaler
Ramme for port
E-180 innv. br. 1700
høyde 1200
innstøpes med
forankringsjern.
Tegn. R-G-5-34
ϕ1600
1250
1250
900x2100
100
Detalj av motorfundament
se tegn. R-G-5-19
35mm understøp (ved mont.)
70
607,90
680
Stålrør ϕ133x4 x 680
Snitt C-C
M. 1:10
3.
Stk.
Gjenstand
Pos. nr.
Klass. nr.
Forandr.:
AVDELING: Rødsand Gruber
Gruppe: Gruben
Undergr.: Knuseanlegg
Delgruppe: Betongtegn.
TITEL: PLAN - SNITT k. ÷ 607,90
Knuserfundament
Målestokk 1:25 1:10
Tegn. Dato 26/8-71 Navn RH.
Kontr.
Godkj.
CHRISTIANIA SPIGERVERK
- JERN- OG STÅLVERK -
Kartotek-kort nr.
Erstatning for:
R-G-5-5A
Erstattet av:
Forandr. A: Utsparingen mm. 72 RH.
2901
Tilhørende tegninger
Tegning nr.
R-G-5-
A.s Tørrkopi. 1000. A 1. E 9 gl. 1-70. Sentrum Trykkeri.
(12-A4)