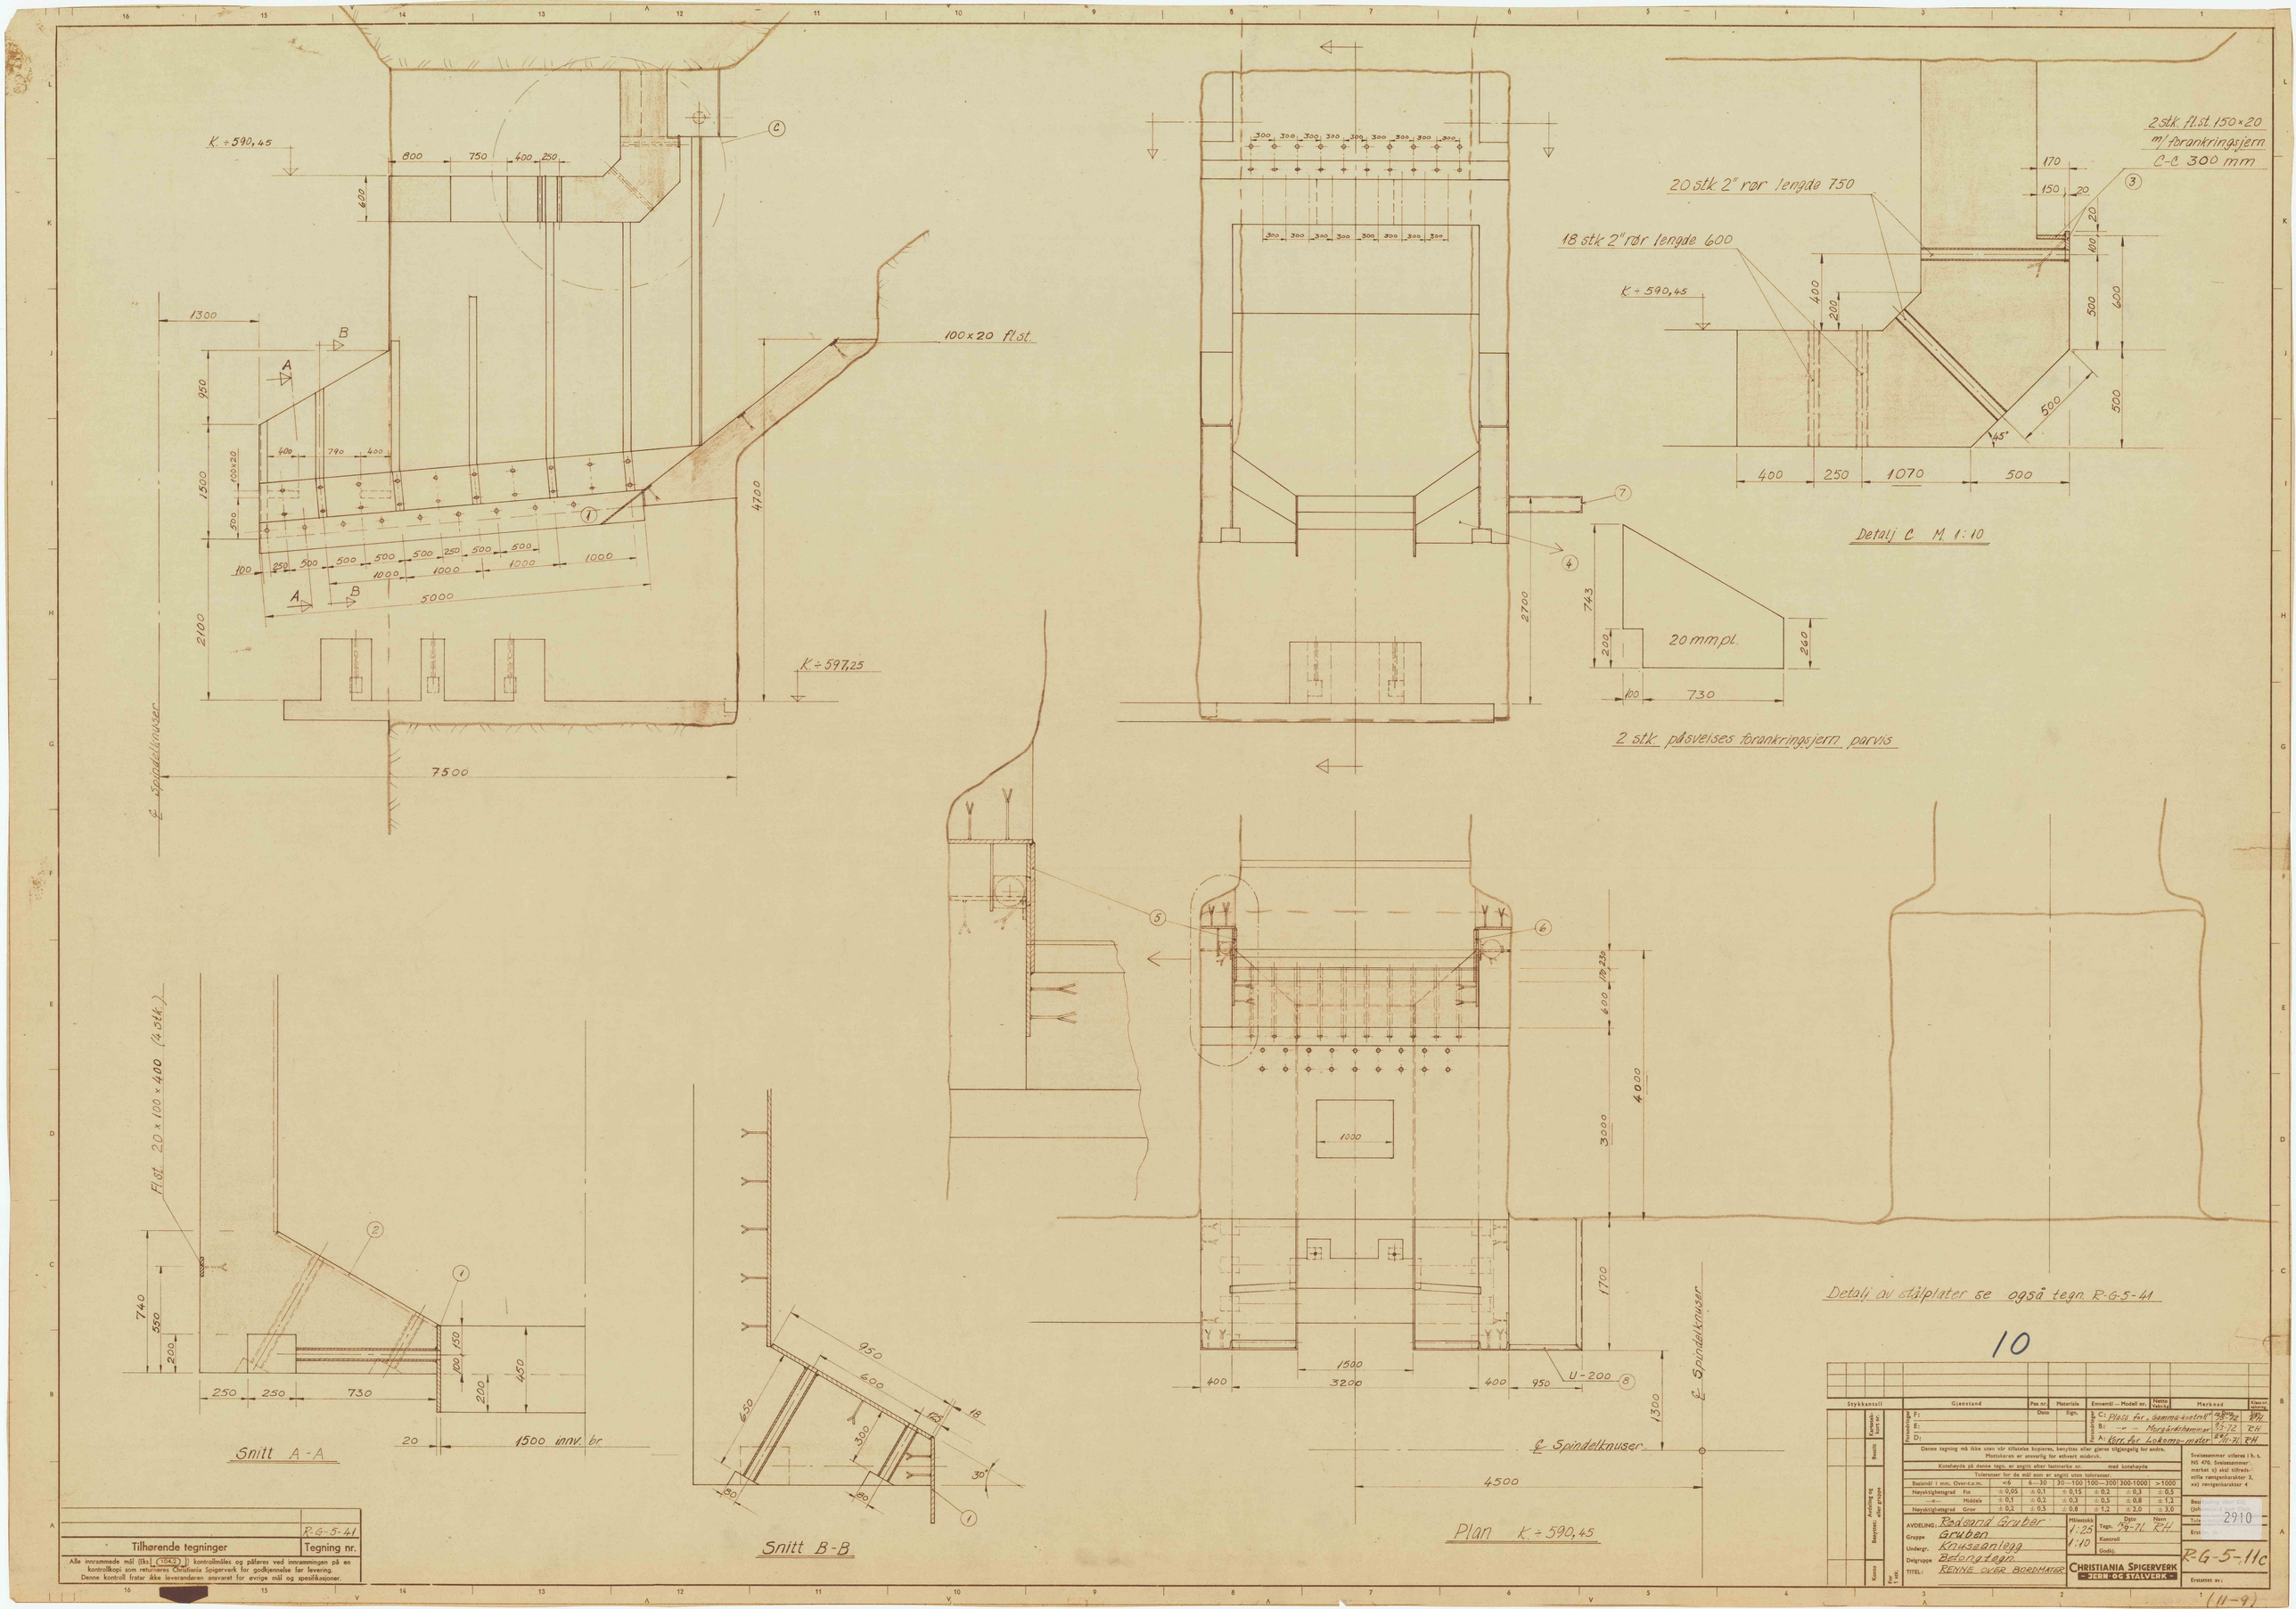
K ÷ 590,45
800
750
400
250
600
1300
950
1500
100x20
500
400
790
400
100
250
500
500
500
250
500
500
1000
1000
1000
1000
1000
5000
2100
7500
℄ spindelknuser
100x20 fl.st.
4700
K ÷ 597,25
20 stk. 2" rør lengde 750
18 stk. 2" rør lengde 600
2 stk. fl.st. 150×20
m/ brankringsjern
C-C 300 mm
170
150
20
20
100
400
200
500
600
500
500
45°
400
250
1070
500
Detalj C M. 1:10
300
2700
743
200
20 mm pl.
260
100
730
2 stk. påsveises brankringsjern parvis
Fl.st. 20 × 100 × 400 (4 stk.)
740
550
200
150
100
200
450
250
250
730
20
1500 innv. br
Snitt A-A
950
600
125
18
650
300
30°
90
90
Snitt B-B
1000
600
/125
/235
3000
4000
1700
1500
400
3200
400
950
U-200
1300
℄ Spindelknuser
4500
Plan K ÷ 590,45
Detalj av stålplater se også tegn. R-G-5-41
10
Tilhørende tegninger
R-G-5-41
Tegning nr.
Alle innrammede mål (tks. 104.2) kontrollmåles og påføres ved innrammingen på en kontrollkopi som returneres Christiania Spigerverk for godkjennelse før levering. Denne kontroll fratar ikke leverandøren ansvaret for øvrige mål og spesifikasjoner.
Stykkantall
Gjenstand
Pos nr.
Materiale
Emnemål – Modell nr.
Netto vekt kg
Merknad
Klisjer nr.
F:
E:
D:
C: Plass for Gamma-kontroll
B: — " — Morgårdshammar
A: Korr. for Lokomo-møter
Denne tegning må ikke uten vår tillatelse kopieres, benyttes eller gjøres tilgjengelig for andre. Mottakeren er ansvarlig for ethvert misbruk.
Kotehøyde på denne tegn. er angitt etter fastmerke nr. med kotehøyde
Toleranser for de mål som er angitt uten toleranser
Basismål i mm. Over-t.o.m. <6 6—30 30—100 100—300 300-1000 >1000
Nøyaktighetsgrad Fin ± 0,05 ± 0,1 ± 0,15 ± 0,2 ± 0,3 ± 0,5
—"— Middels ± 0,1 ± 0,2 ± 0,3 ± 0,5 ± 0,8 ± 1,2
Nøyaktighetsgrad Grov ± 0,2 ± 0,5 ± 0,8 ± 1,2 ± 2,0 ± 3,0
AVDELING: Radsand Gruber
Gruppe Gruben
Undergr. Knusseanlegg
Delgruppe Betongtegn.
TITEL: RENNE OVER BORDMATER
Målestokk 1:25 1:10
Dato 28-7-71
Navn RH
Kontroll
Godkj.
CHRISTIANIA SPIGERVERK
PERK-OG STÅLVERK
Sveisesymmer utføres i h. t. NS 470. Sveisesymmer merket x) skal tilfredsstille røntgenkarakter 3, xx) røntgenkarakter 4
2910
R-G-5-11c
Ersatter nr.
Ersatt av:
(11-9)