
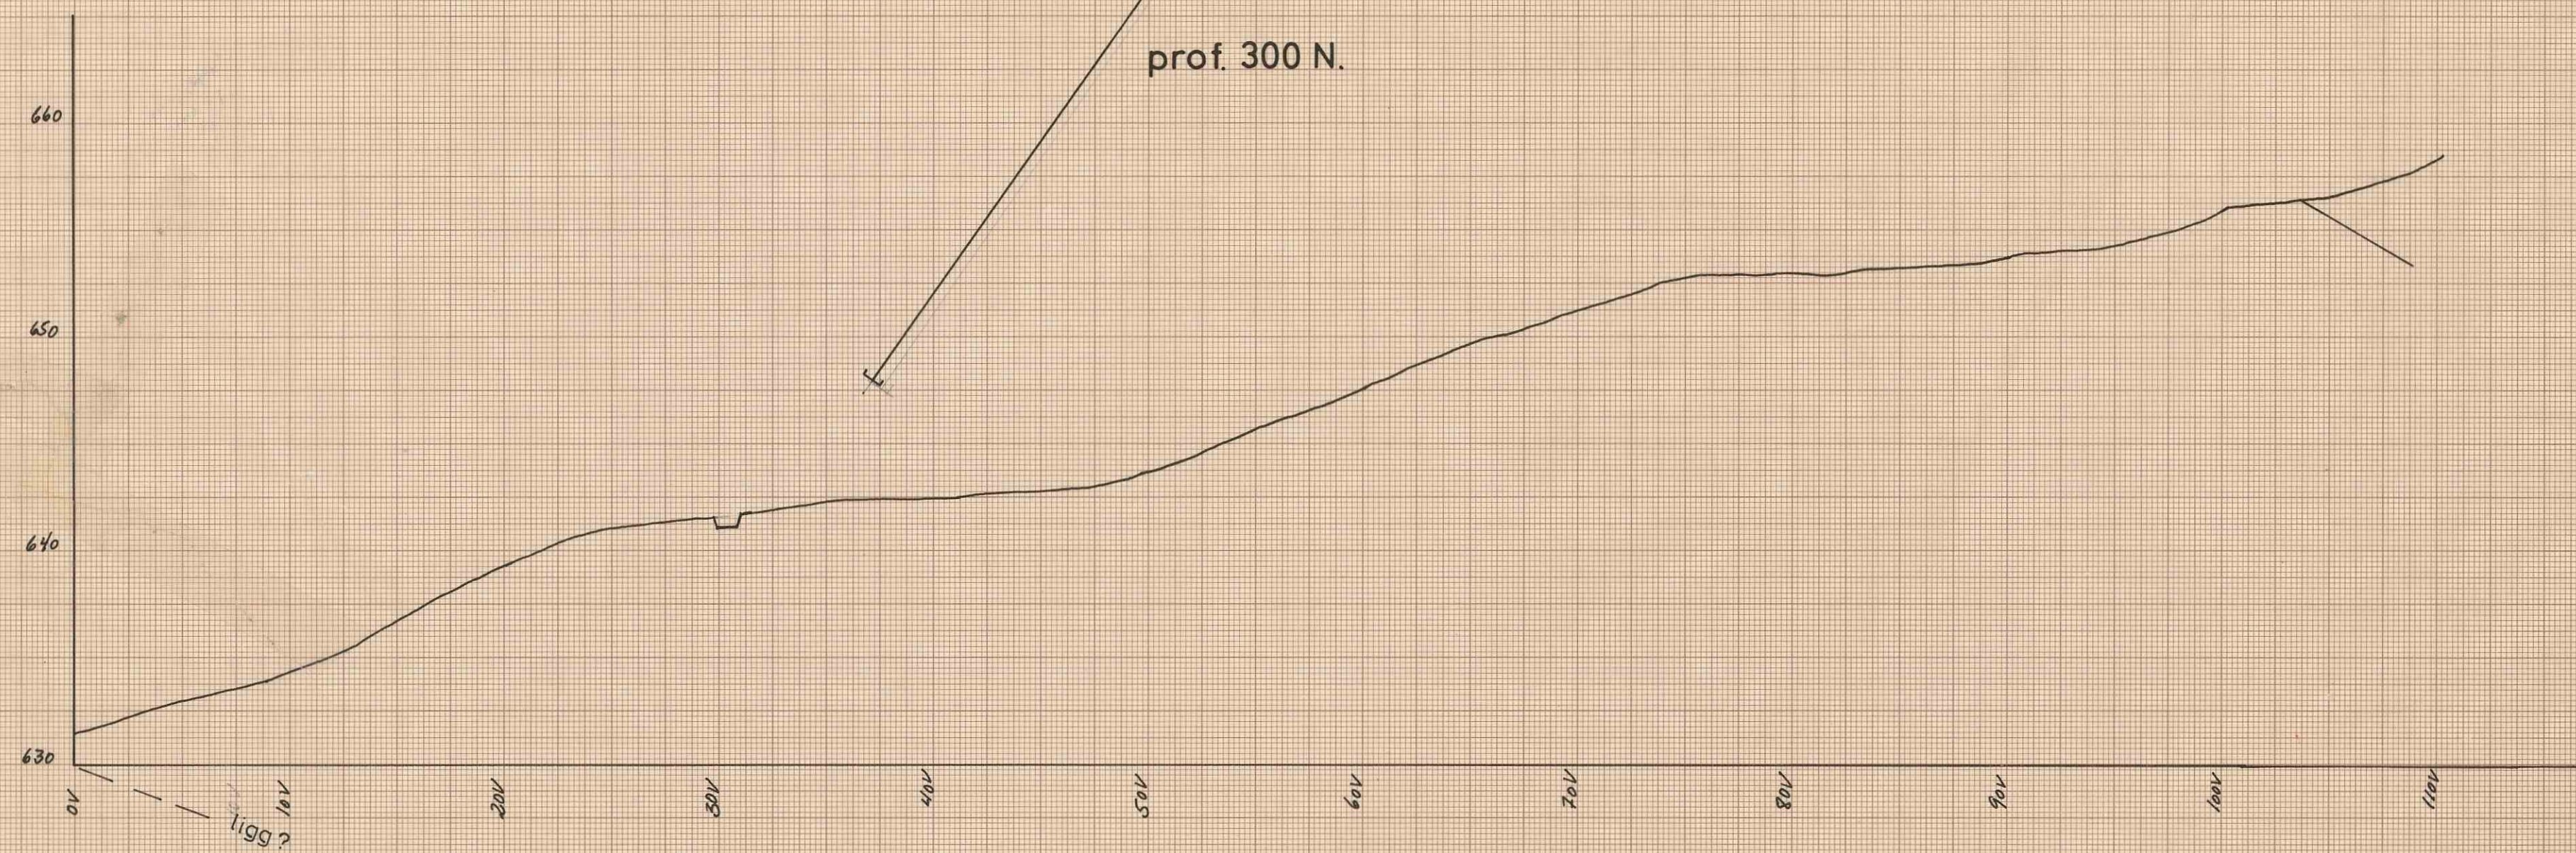


LUNDLIA KVARTSFOREKOMST

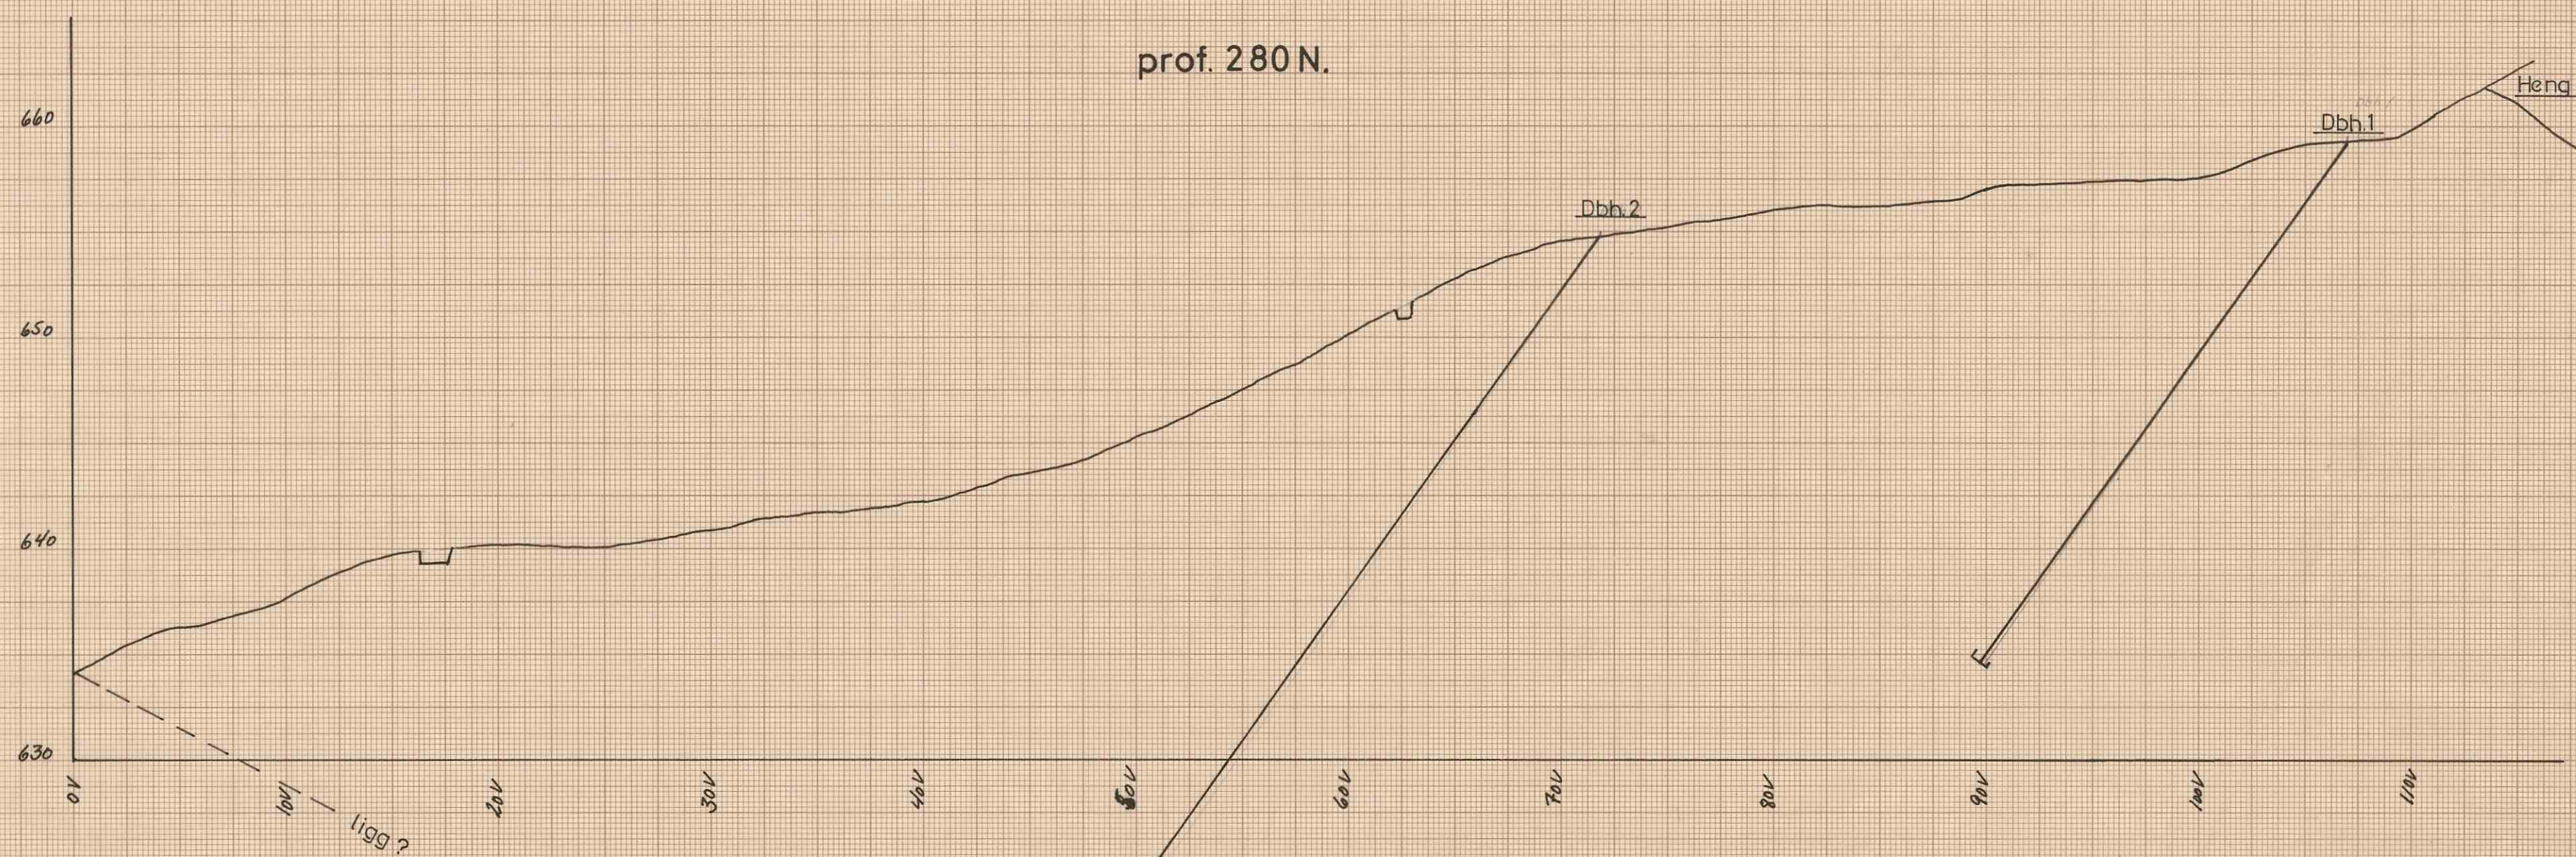

M=1:250

Bvk 34 03

LUNDLIA KVARTSFOREKOMST

Prof. 280 N - 300 N

300