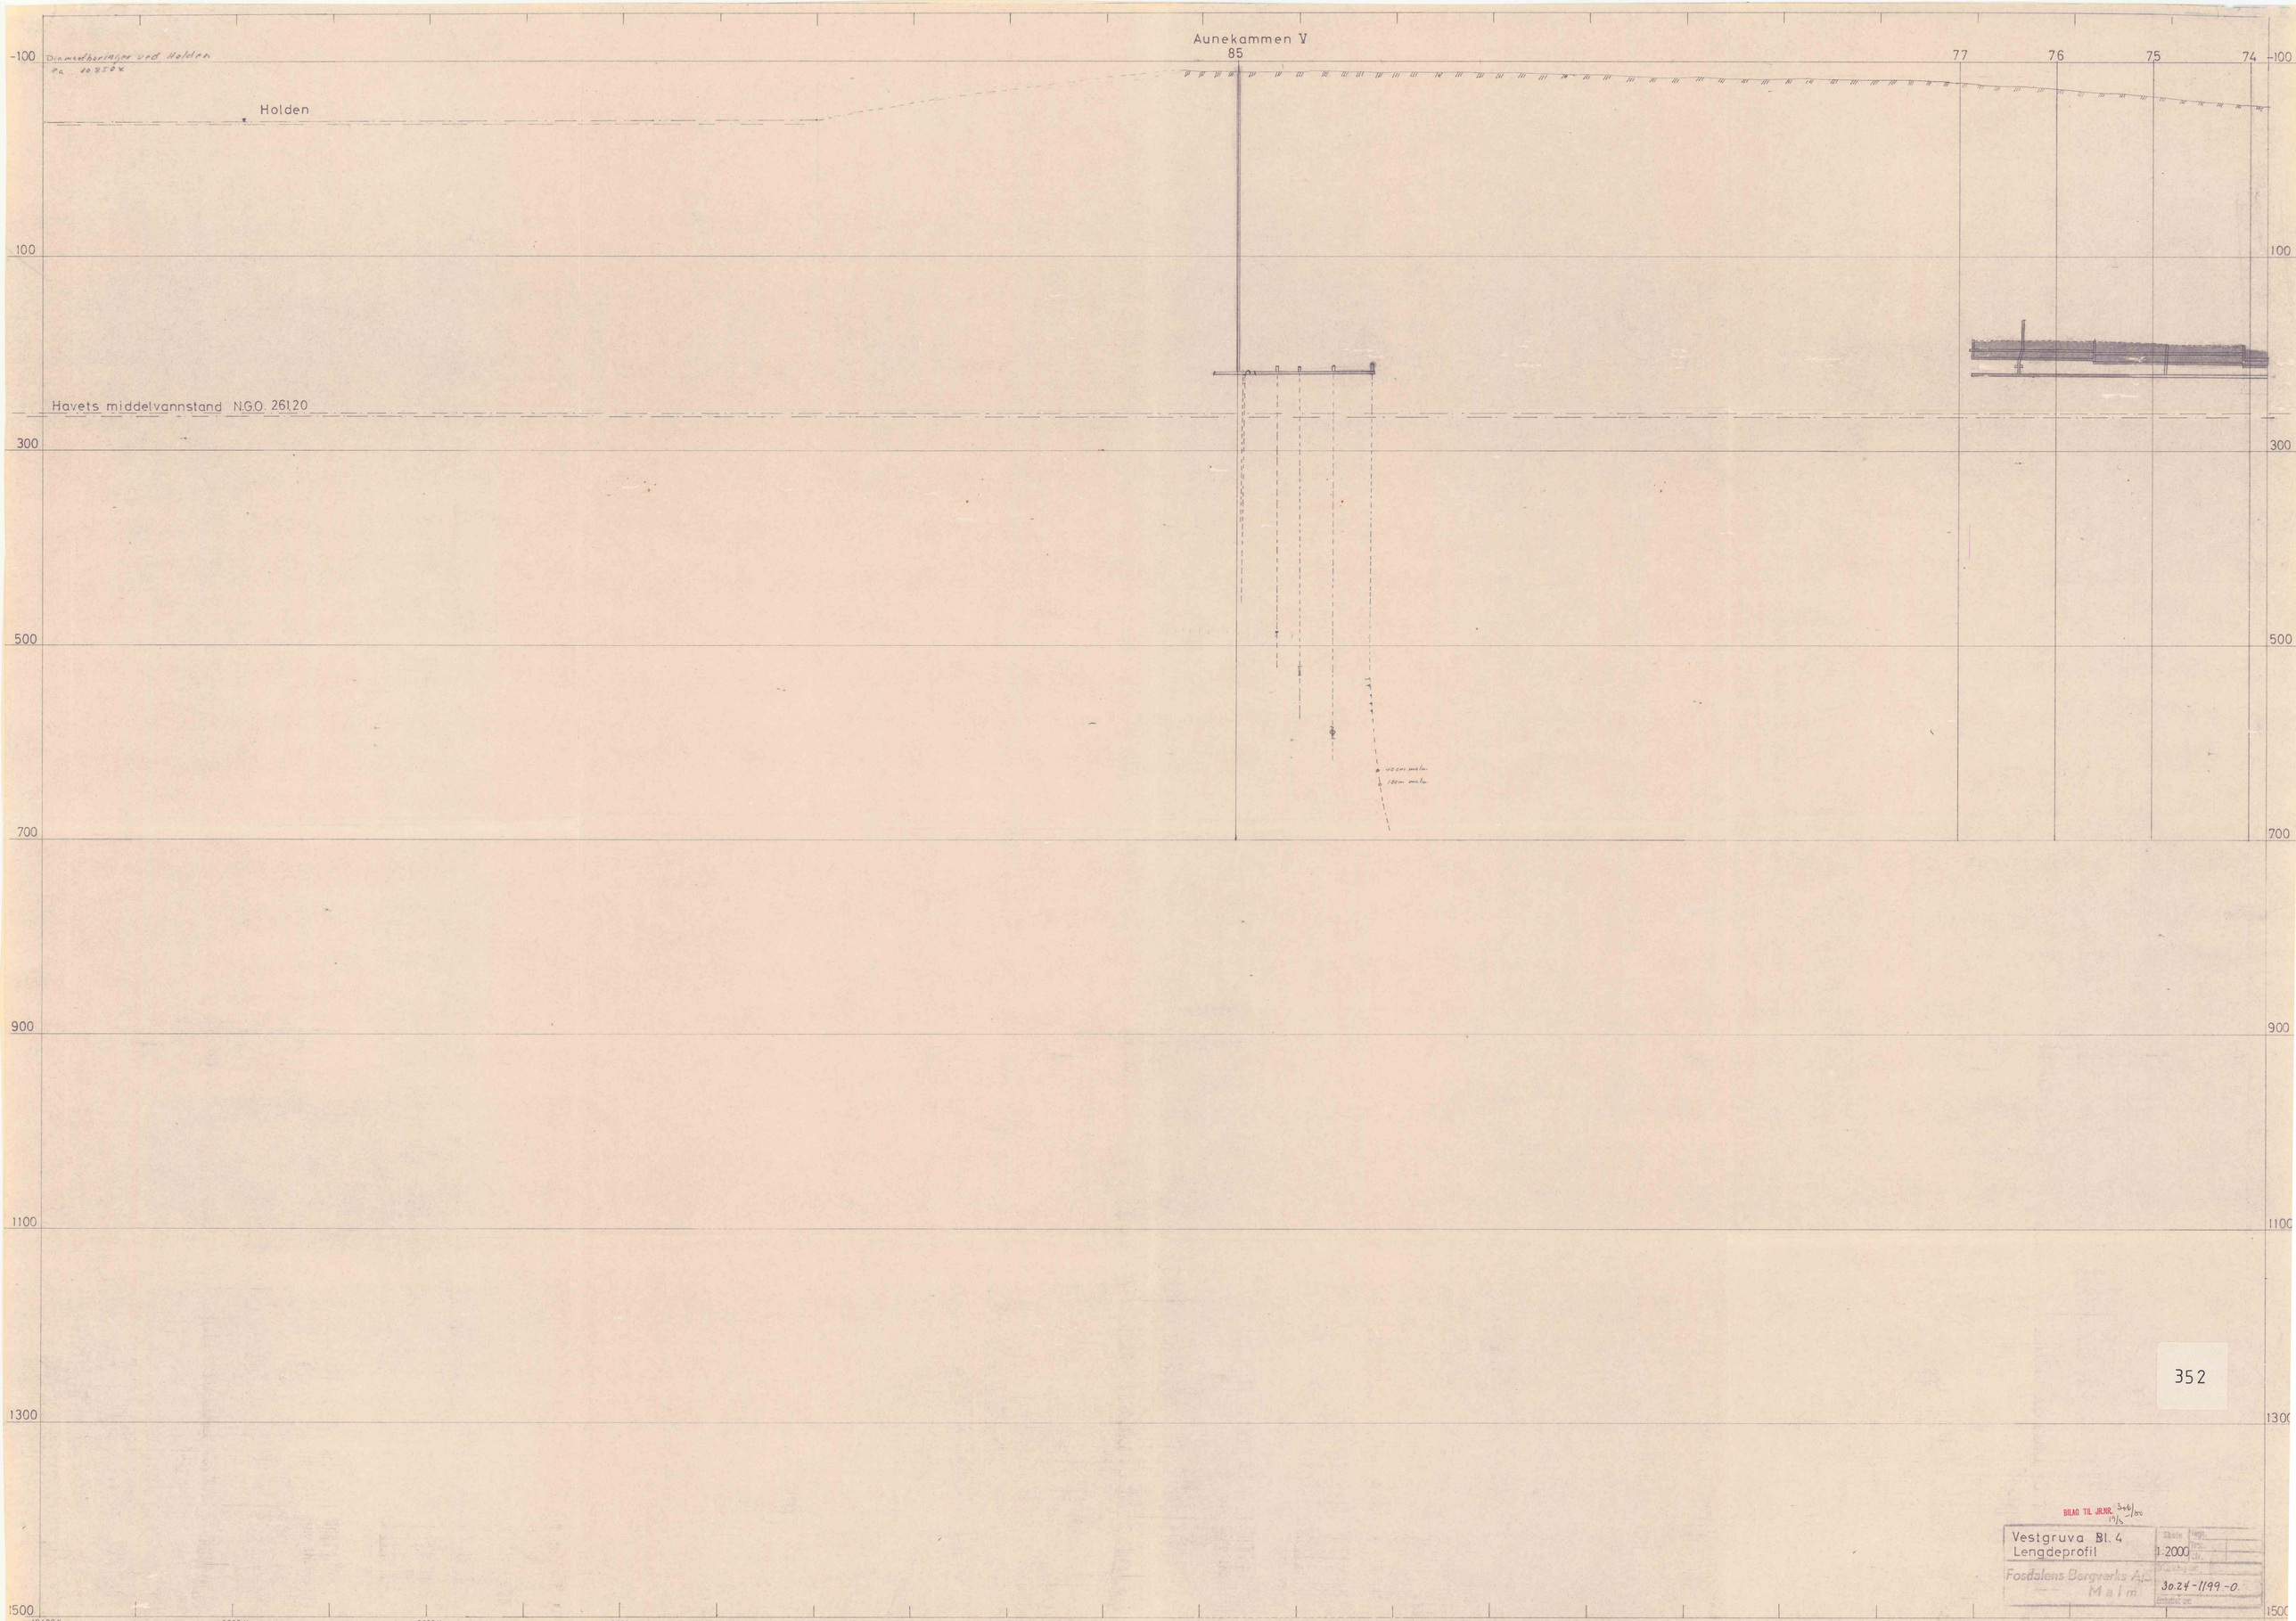

352

BILAG TIL JR.NR. 3-46/80
19/3

Vestgruva Bl. 4 Lengdeprofil	Skala 1:2000
Fosdalens Bergverks A/S Malm	30.24-1199-0.