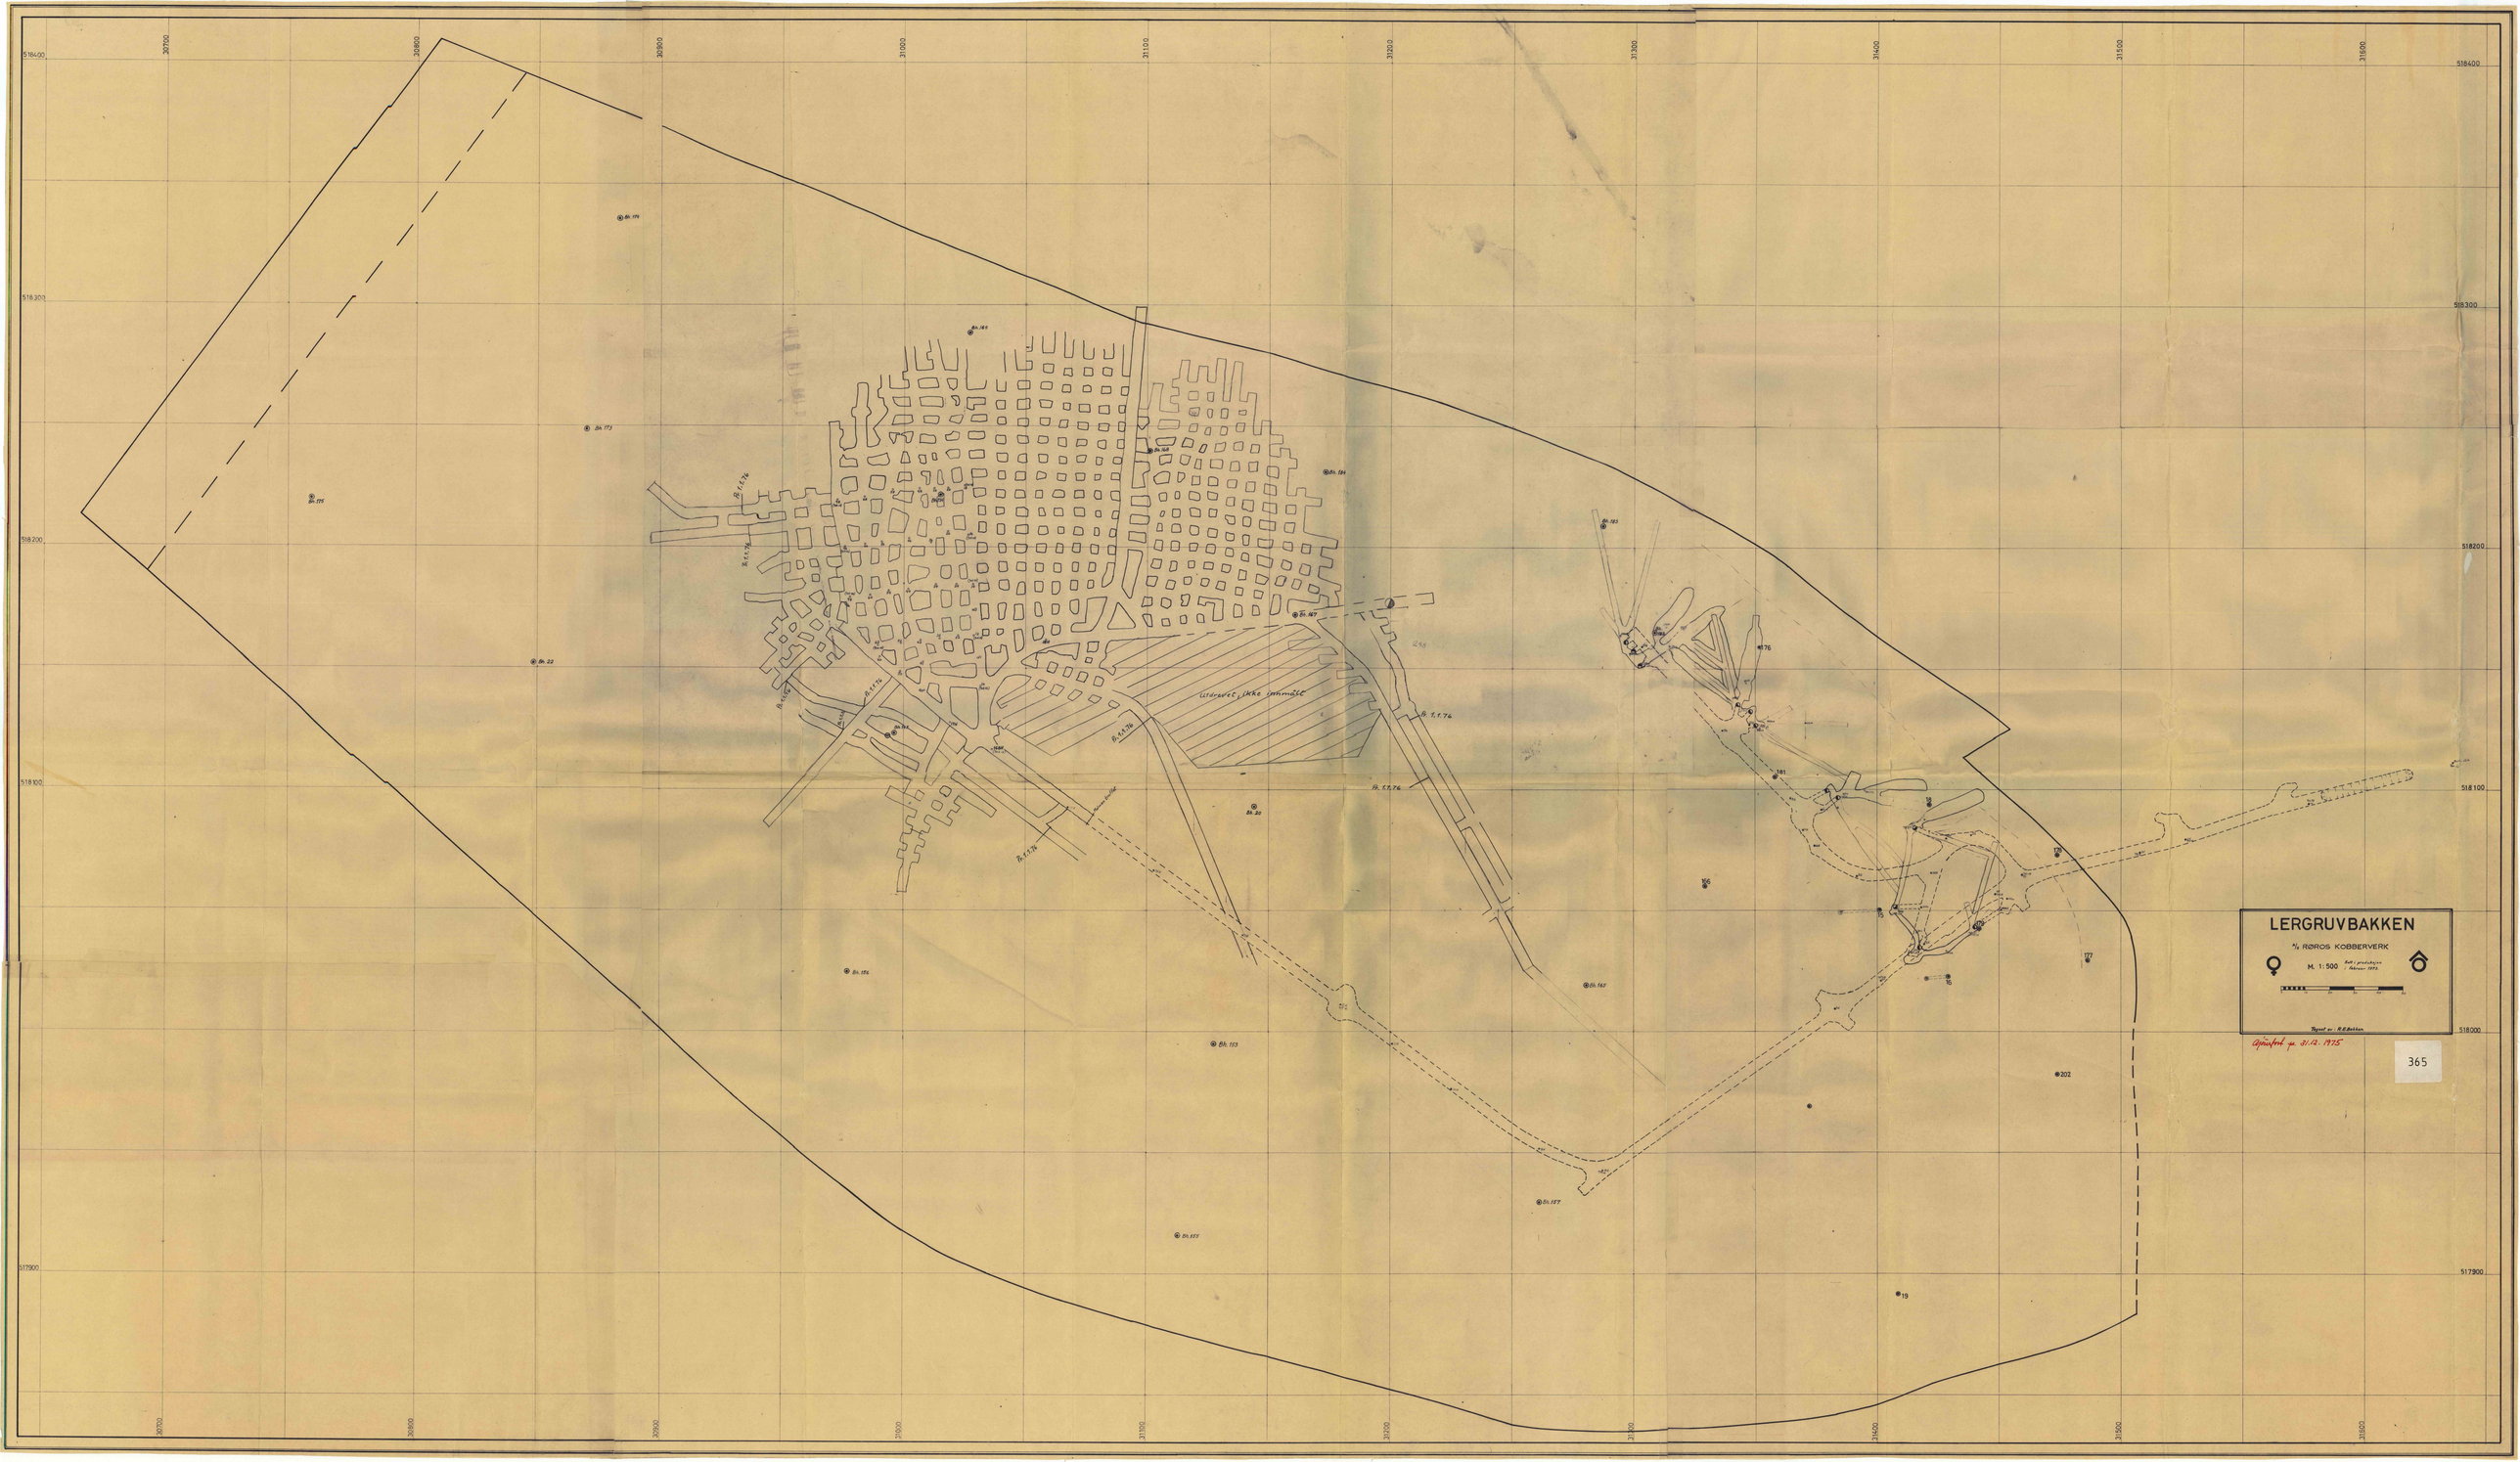
LERGRUVBAKKEN
A/S RØROS KOBBERVERK
M. 1:500
Opmålt 1.1.76
Tegnet av R.E.Bakken
Gjennomgravet, ikke innmålt
Bh. 1.1.76
Bh. 7.1.76
Bh. 17.7.76
Bh. 22
Bh. 29
Bh. 76
Bh. 101
Bh. 103
Bh. 106
Bh. 107
Bh. 113
Bh. 115
Bh. 155
Bh. 157
Bh. 162
Bh. 173
Bh. 176
Bh. 181
Bh. 183
Bh. 184
Bh. 202
Bh. 19
Gjennomgravet
Gjennomgravet
Gjennomgravet