Mål. 1:200
Snitt langs liggsiden
Lengdeprofil Sagmo 3 syd.

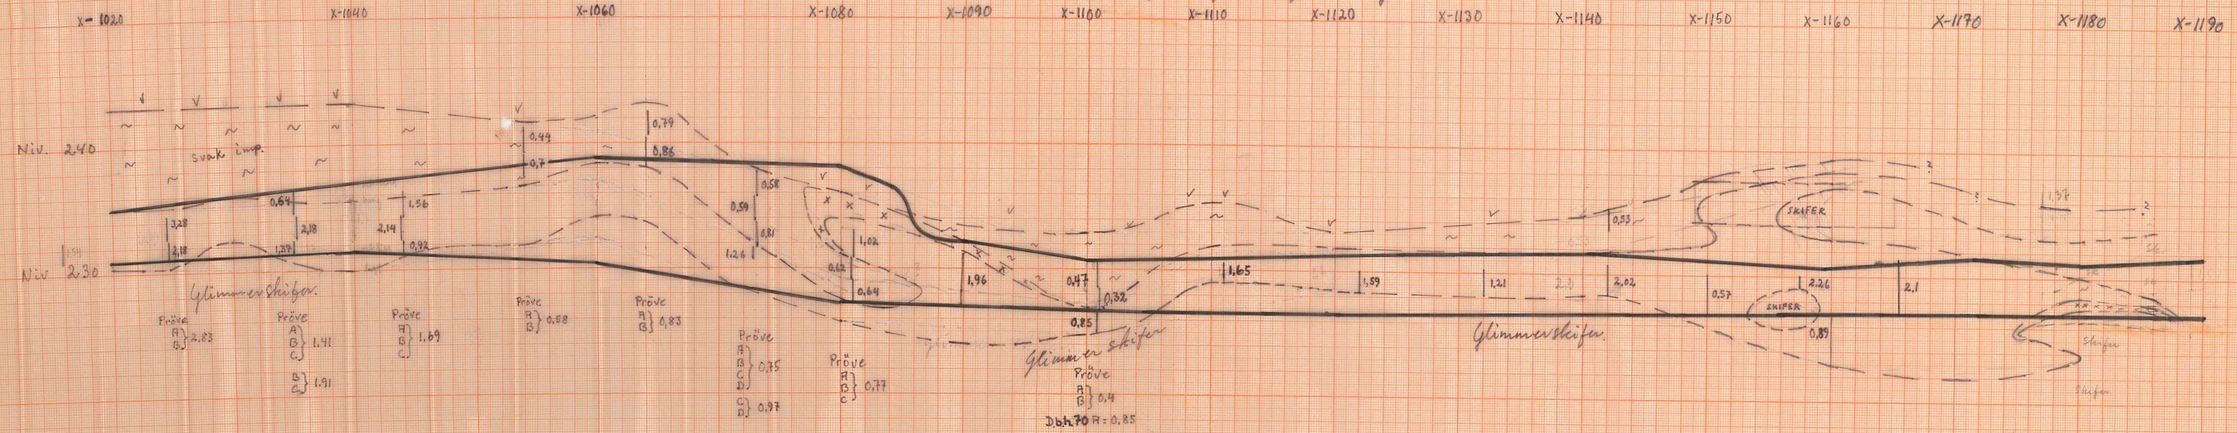

BVK 3749