PROFIL
AV
TRANSPORTBANEN
I
# BURSI GRUBE
M.= 1:200

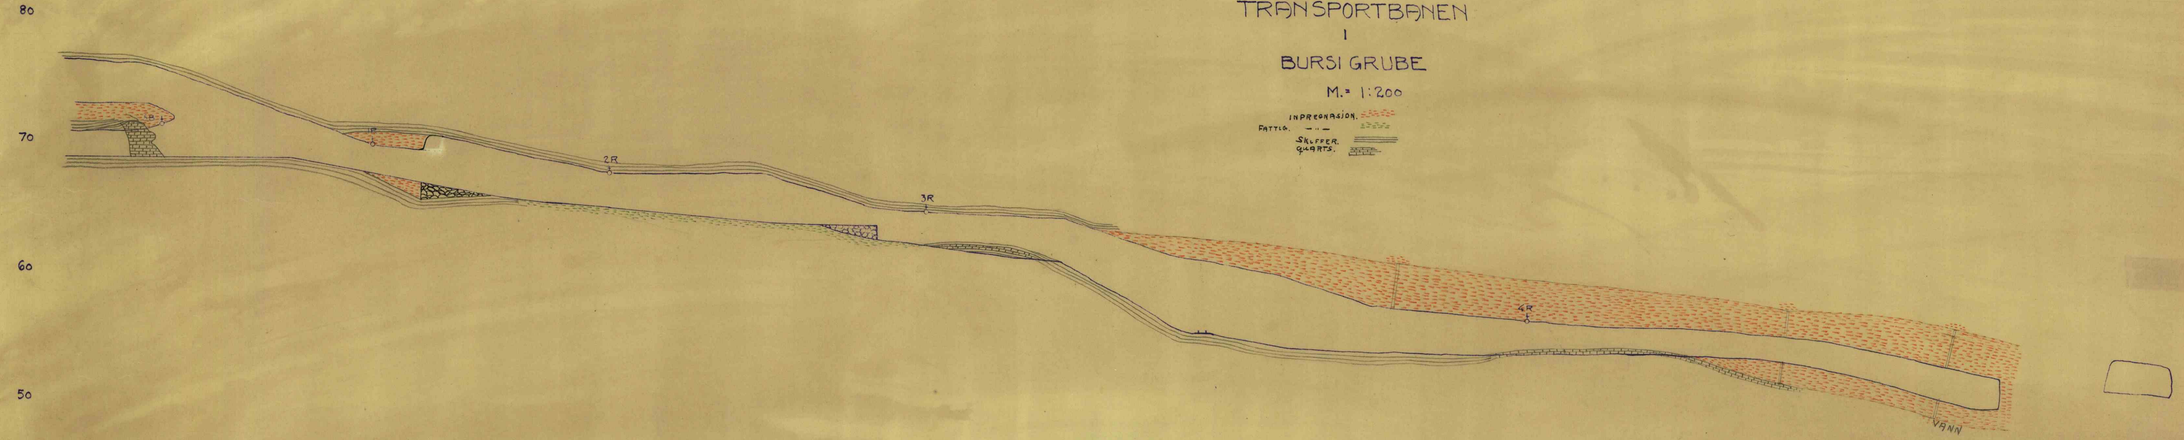

INPRENGNING.
PUTTER.
SKIFFER.
GRANITT.

0 10 20 30 40 50 60 70 80 90 100 110 120 130 140 150 160

BVK 3754