


DALANE GRUVER - SKISSE AV TIPP VEIEN.

Mål. $\approx 1:200$

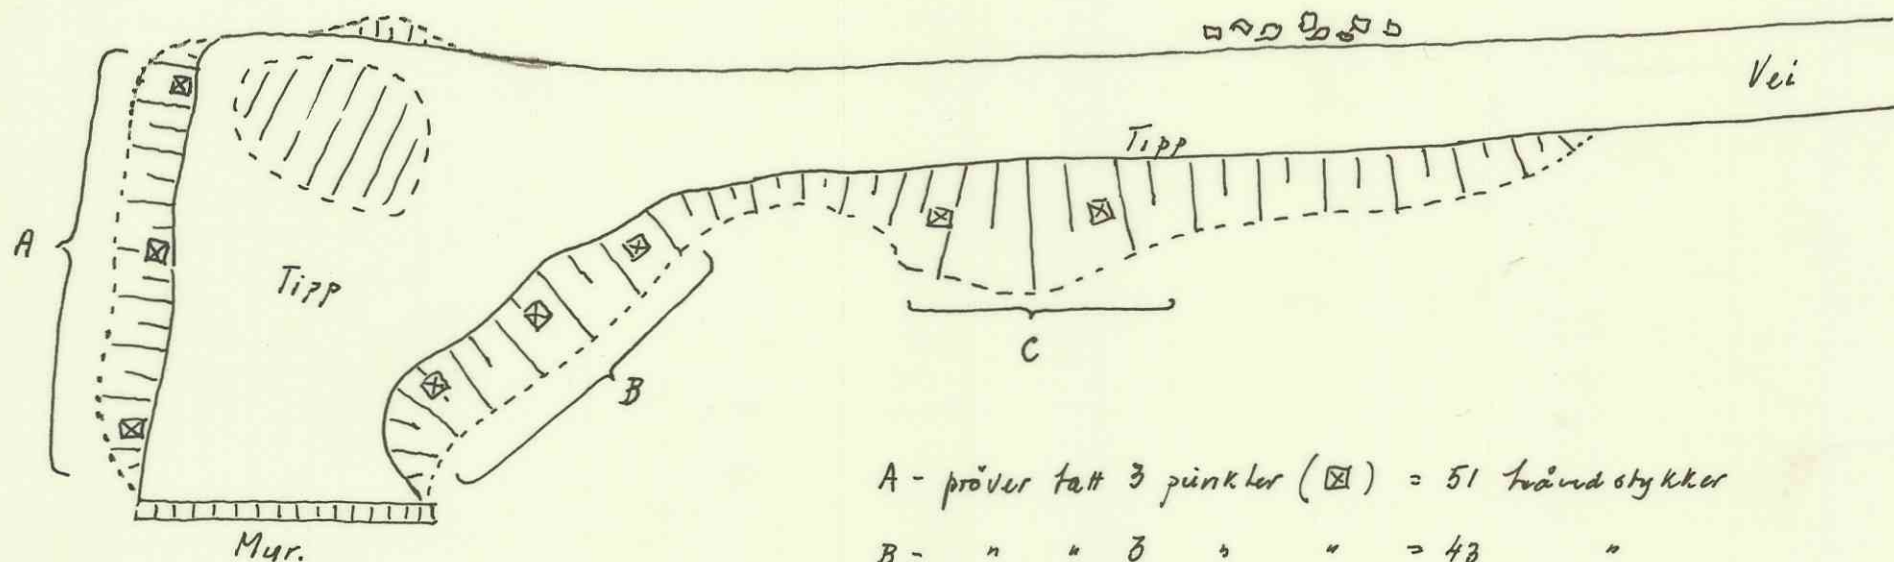

A - prøver tatt 3 punkter (X) = 51 trærdestykker

B - " " 3 " " = 48 "

C - " " 2 " " = 27 "

Skrauert = hvor Kongsberg prøven, ca 7,5 tonn, ble tatt.

4393

BILAG
44

23/7-62
H.