Bilag 3.

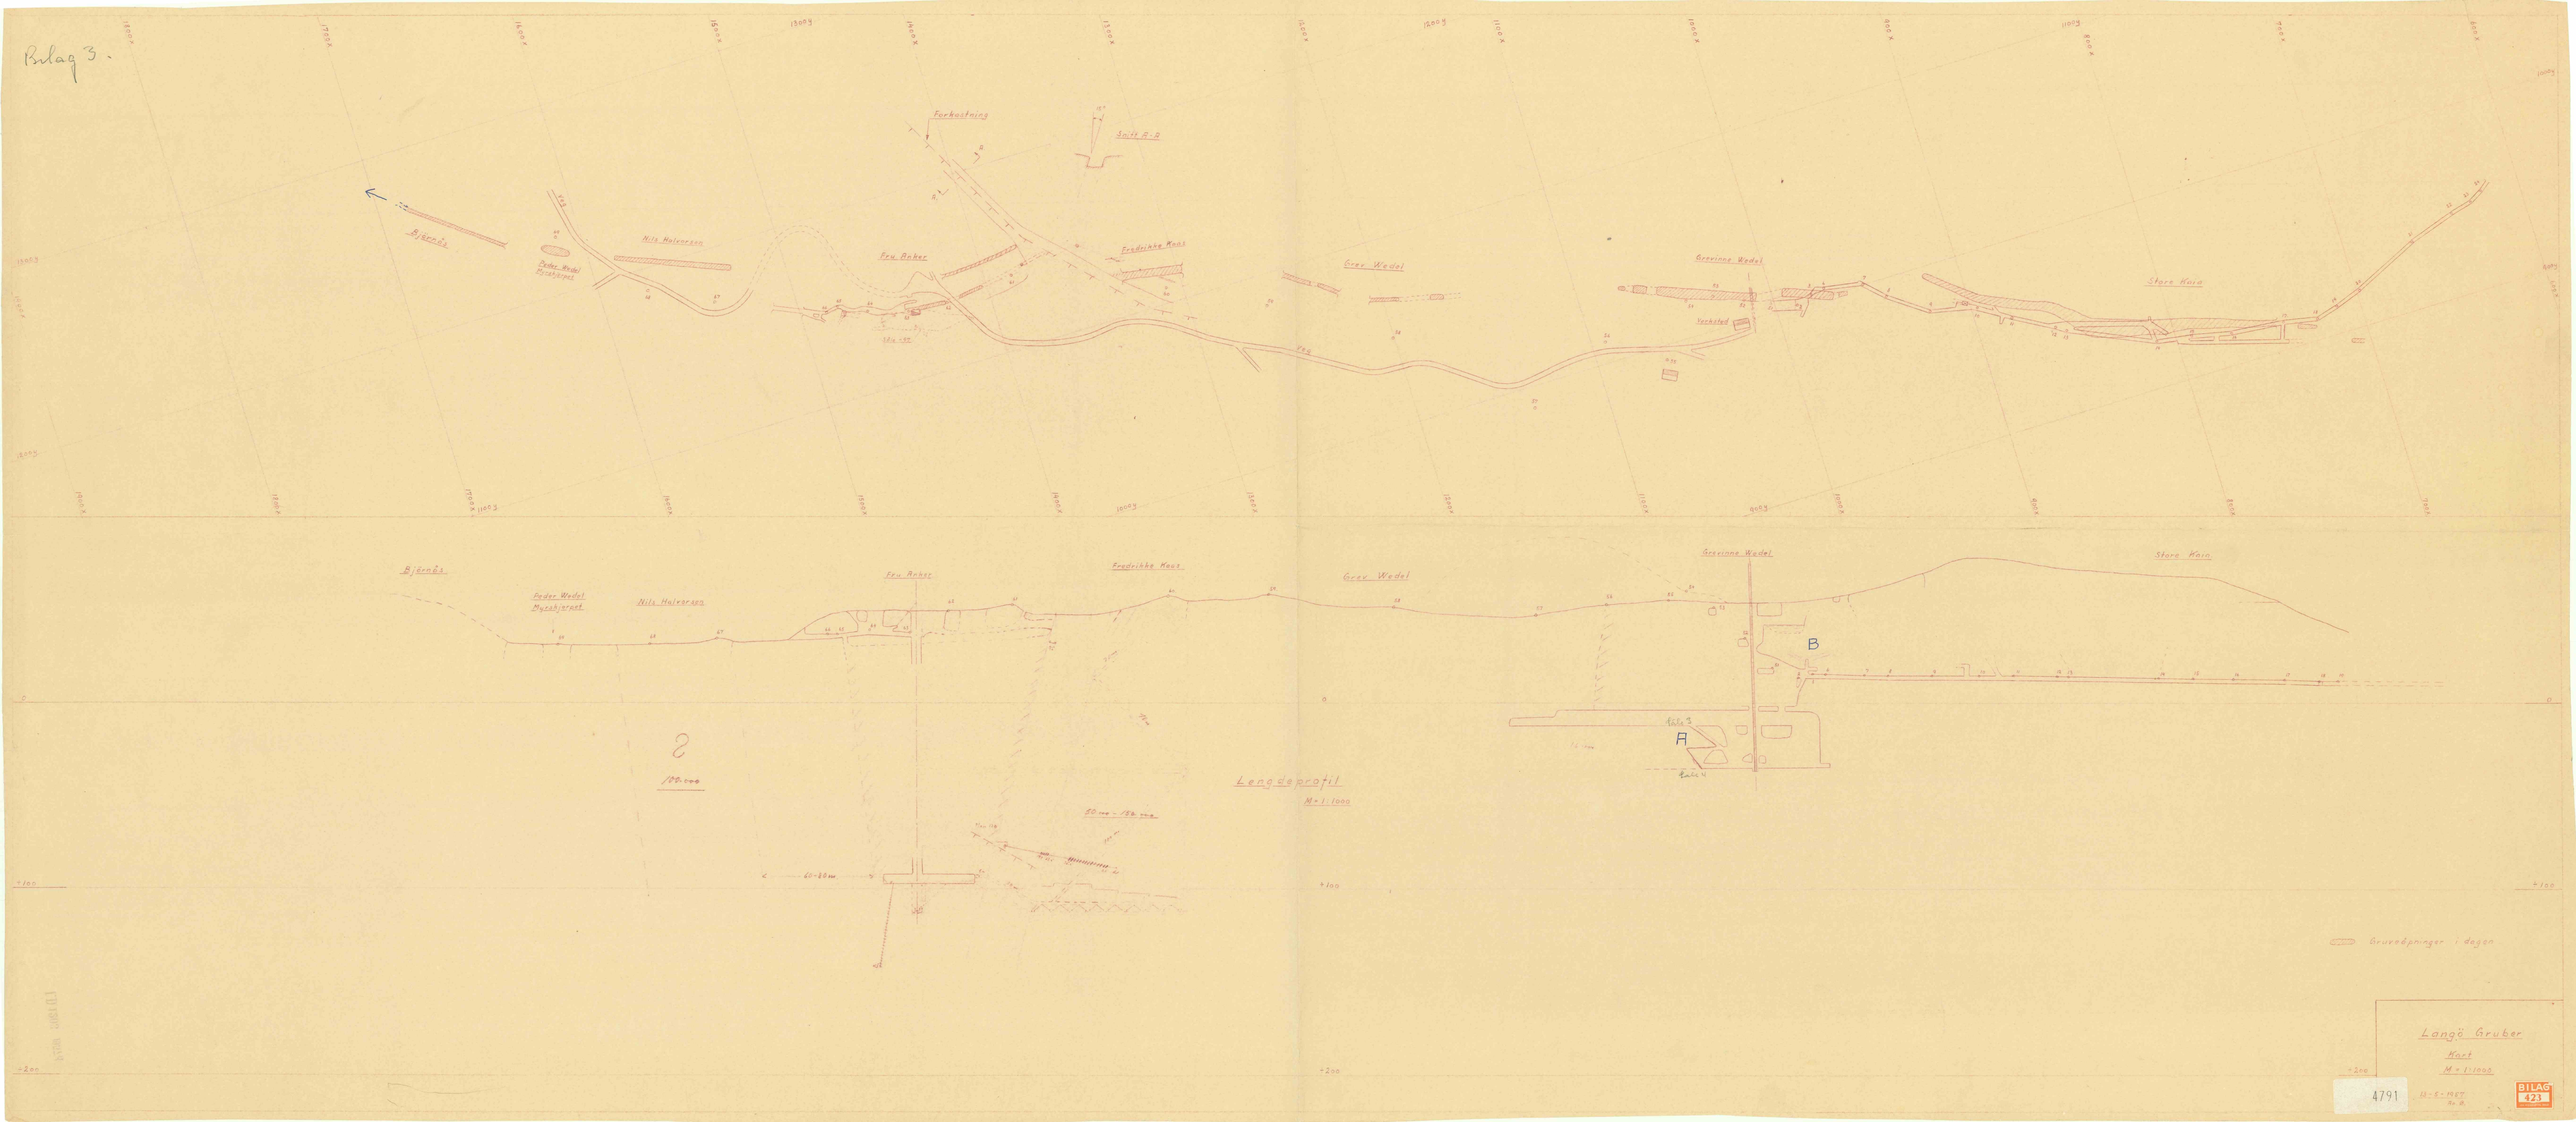
Forkastning
Snitt A-B
Bjørnås
Peder Wedel Myrabjerget
Nils Halvorsen
Fru Anker
Fredrikke Maas
Grev Wedel
Grevinne Wedel
Verksted
Store Hoia
Langdeprofil
M = 1:1000
B
A
Gruveåpninger i dagen
Langö Gruber
Kart
M = 1:1000
4791
BILAG 423