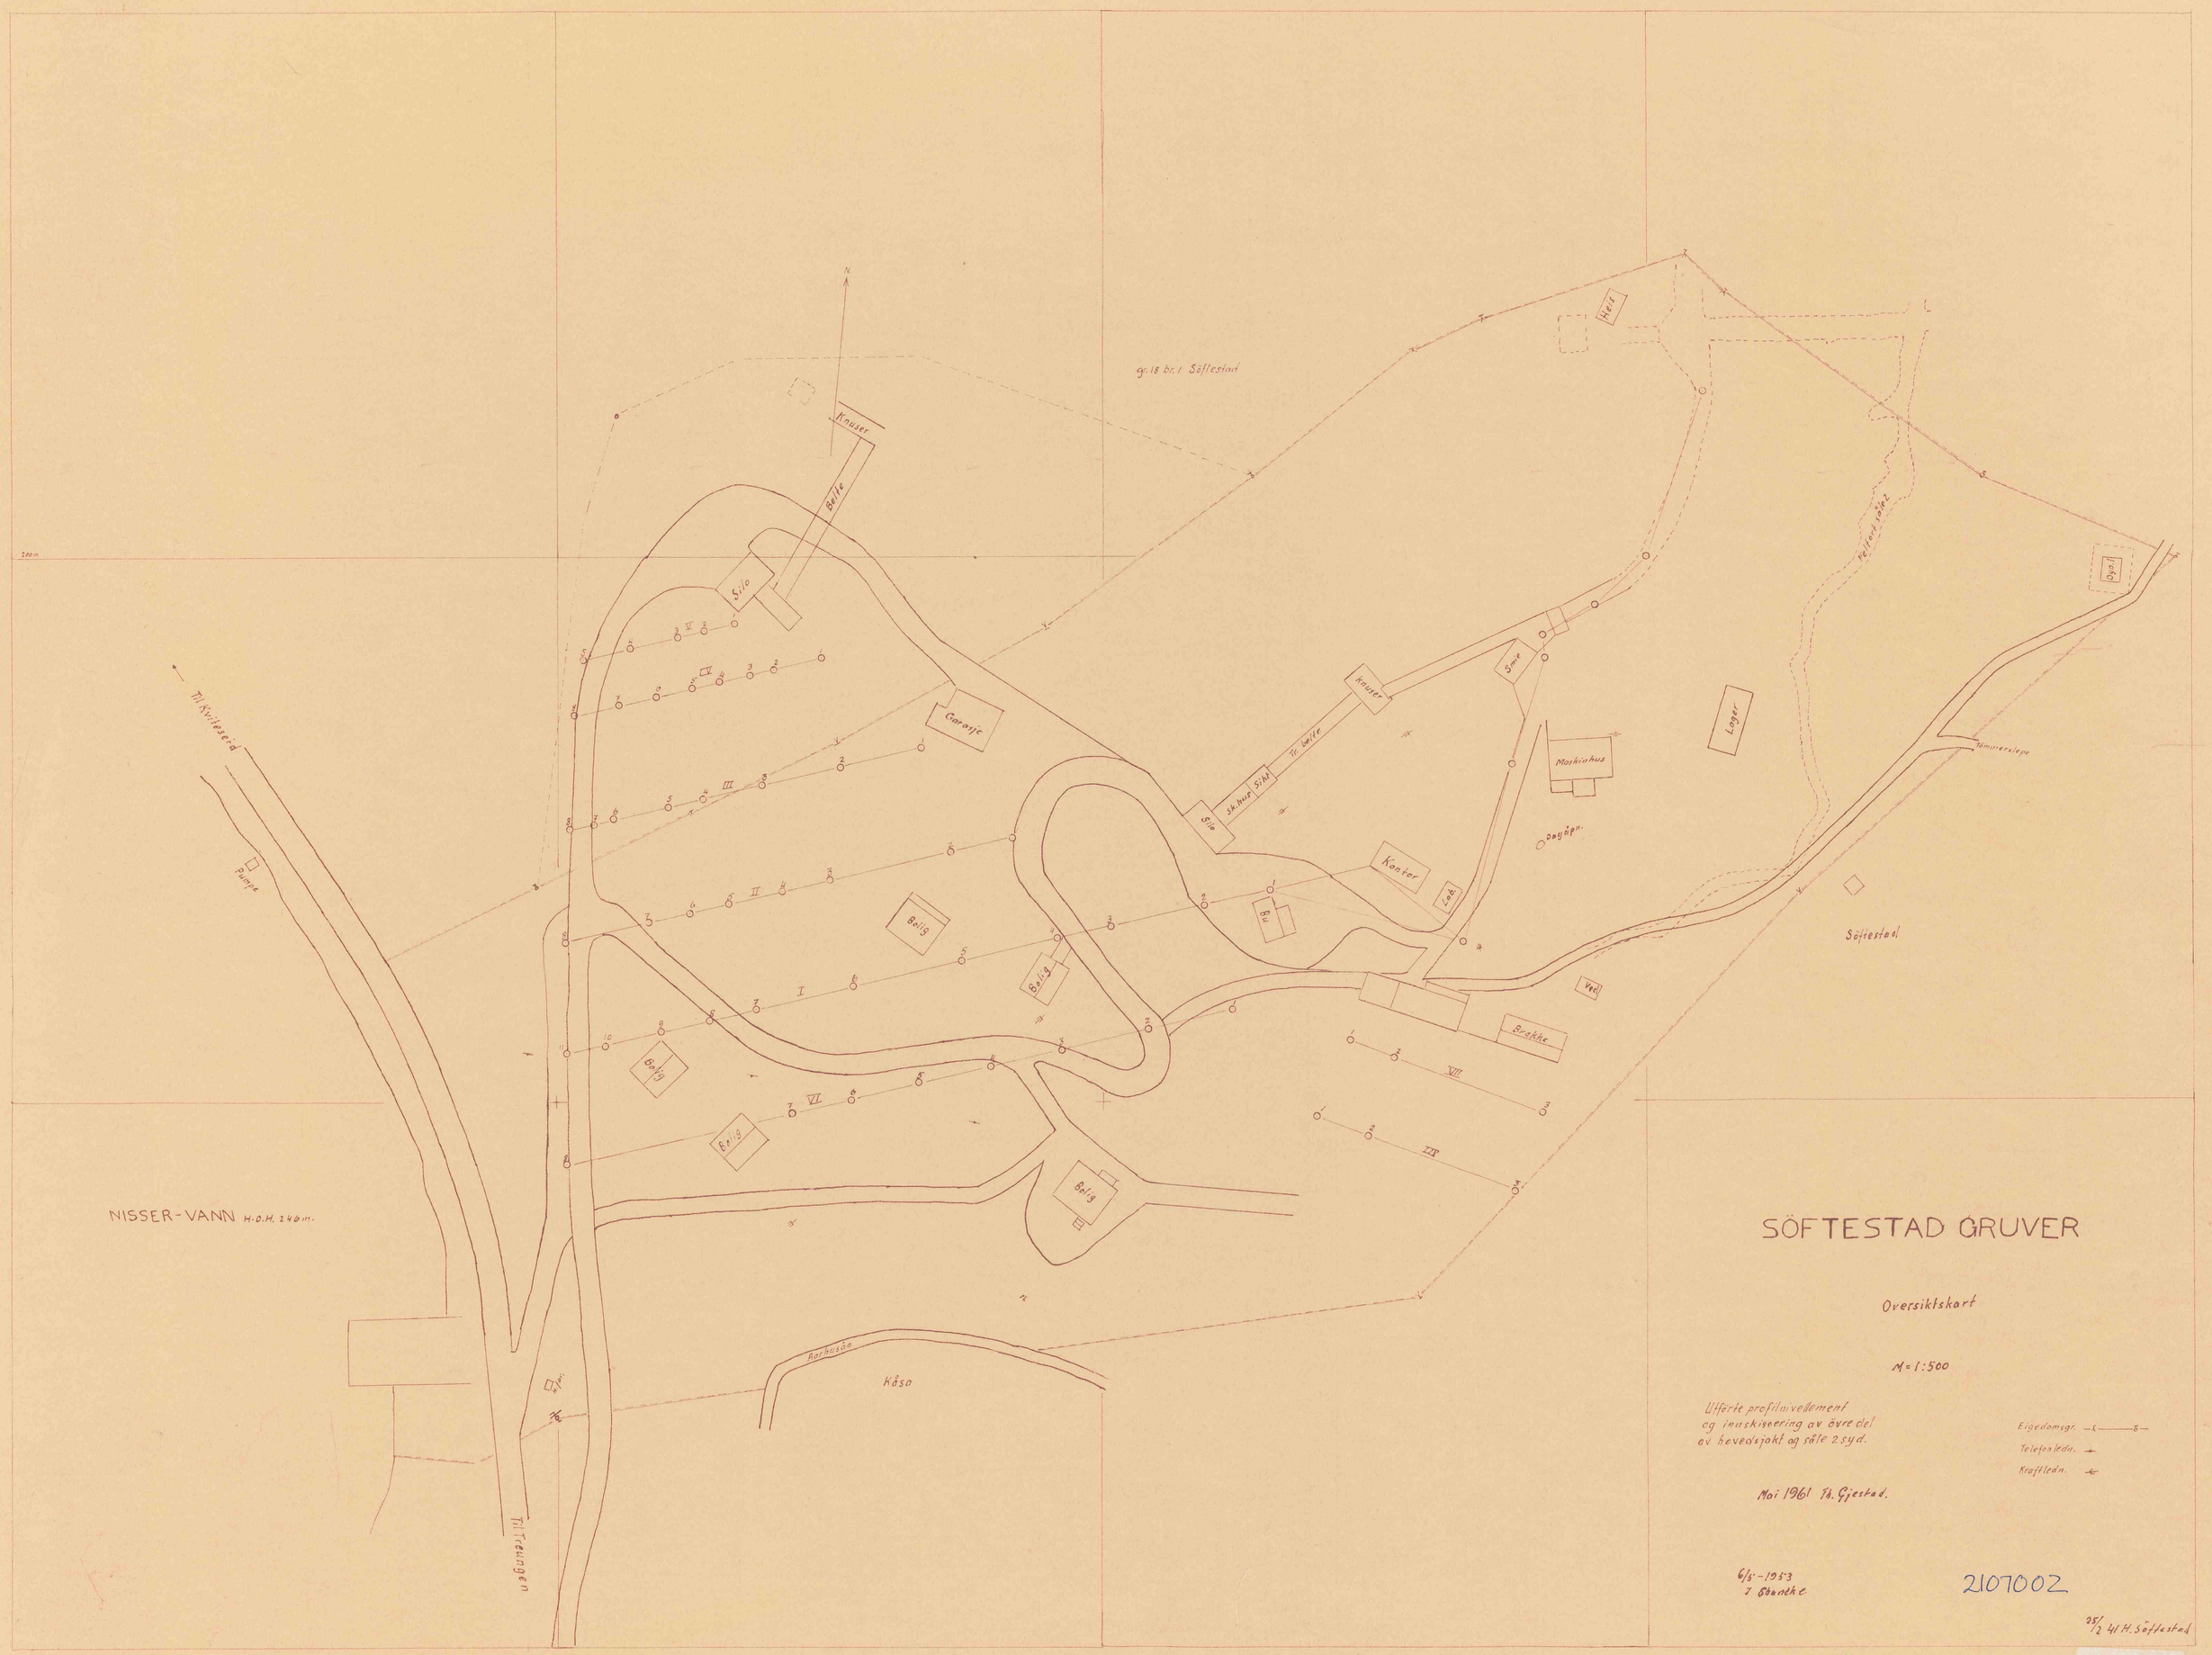
N
200 m
Knuser
Belte
Silo
Garasje
Til Kvitesteid
Pumpe
Belig
Belig
Belig
Belig
Belig
Bu
Silo
Skiheis Sikt
Tr. belte
Knuser
Kontor
Lab.
Smie
Maskinhus
Lager
Heis
Reflekterende
Byg.
Tømmerslepe
Søftestad
Ved
Brakke
NISSER-VANN H.O.H. 248 m.
Til Teuingen
Kåsa
Aarhuskø
SÖFTESTAD GRUVER
Oversiktskart
M = 1:500
Utførte profilnivellement
og inntskisseering av övre del
av hevedsjokt og söle 2 syd.
Mai 1961 Th. Gjestad.
Eigedomsgr.
Telefonledn.
Kraftledn.
6/5-1953
J. Blanche
2107002
25/2 41 H. Söftestad

4941