



SOFTESTAD GRUBER.

Øversiktstegning.

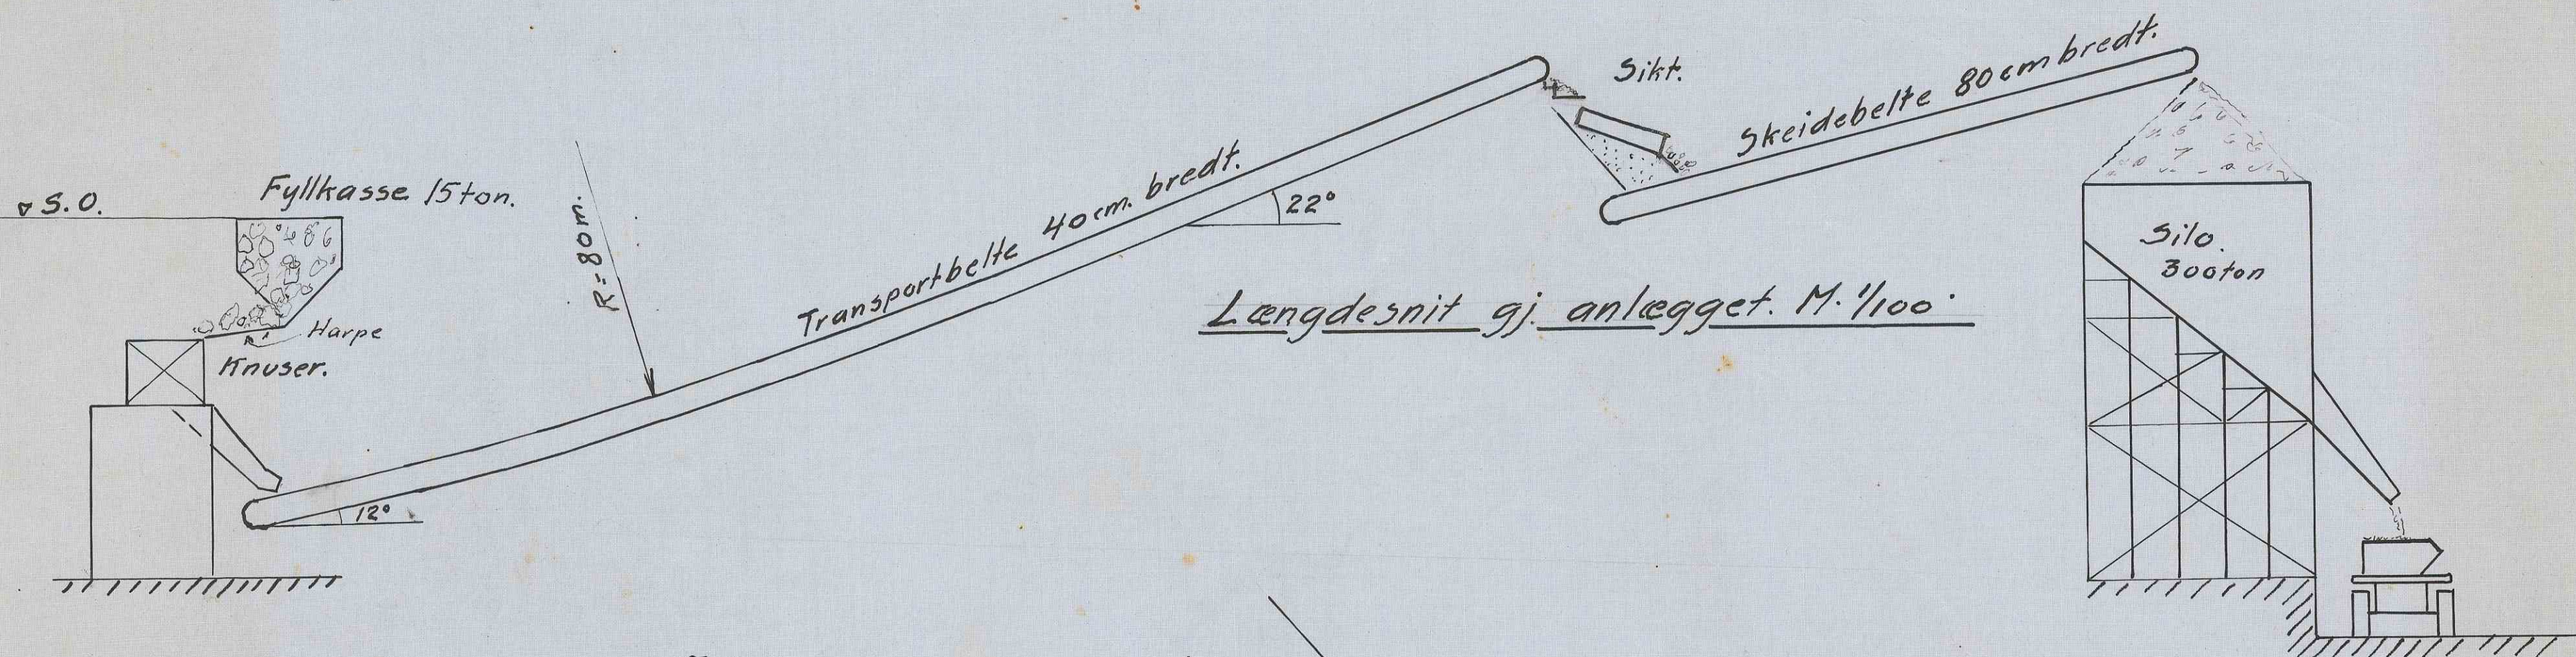

Længdesnit gj. anlegget. M. 1/100.

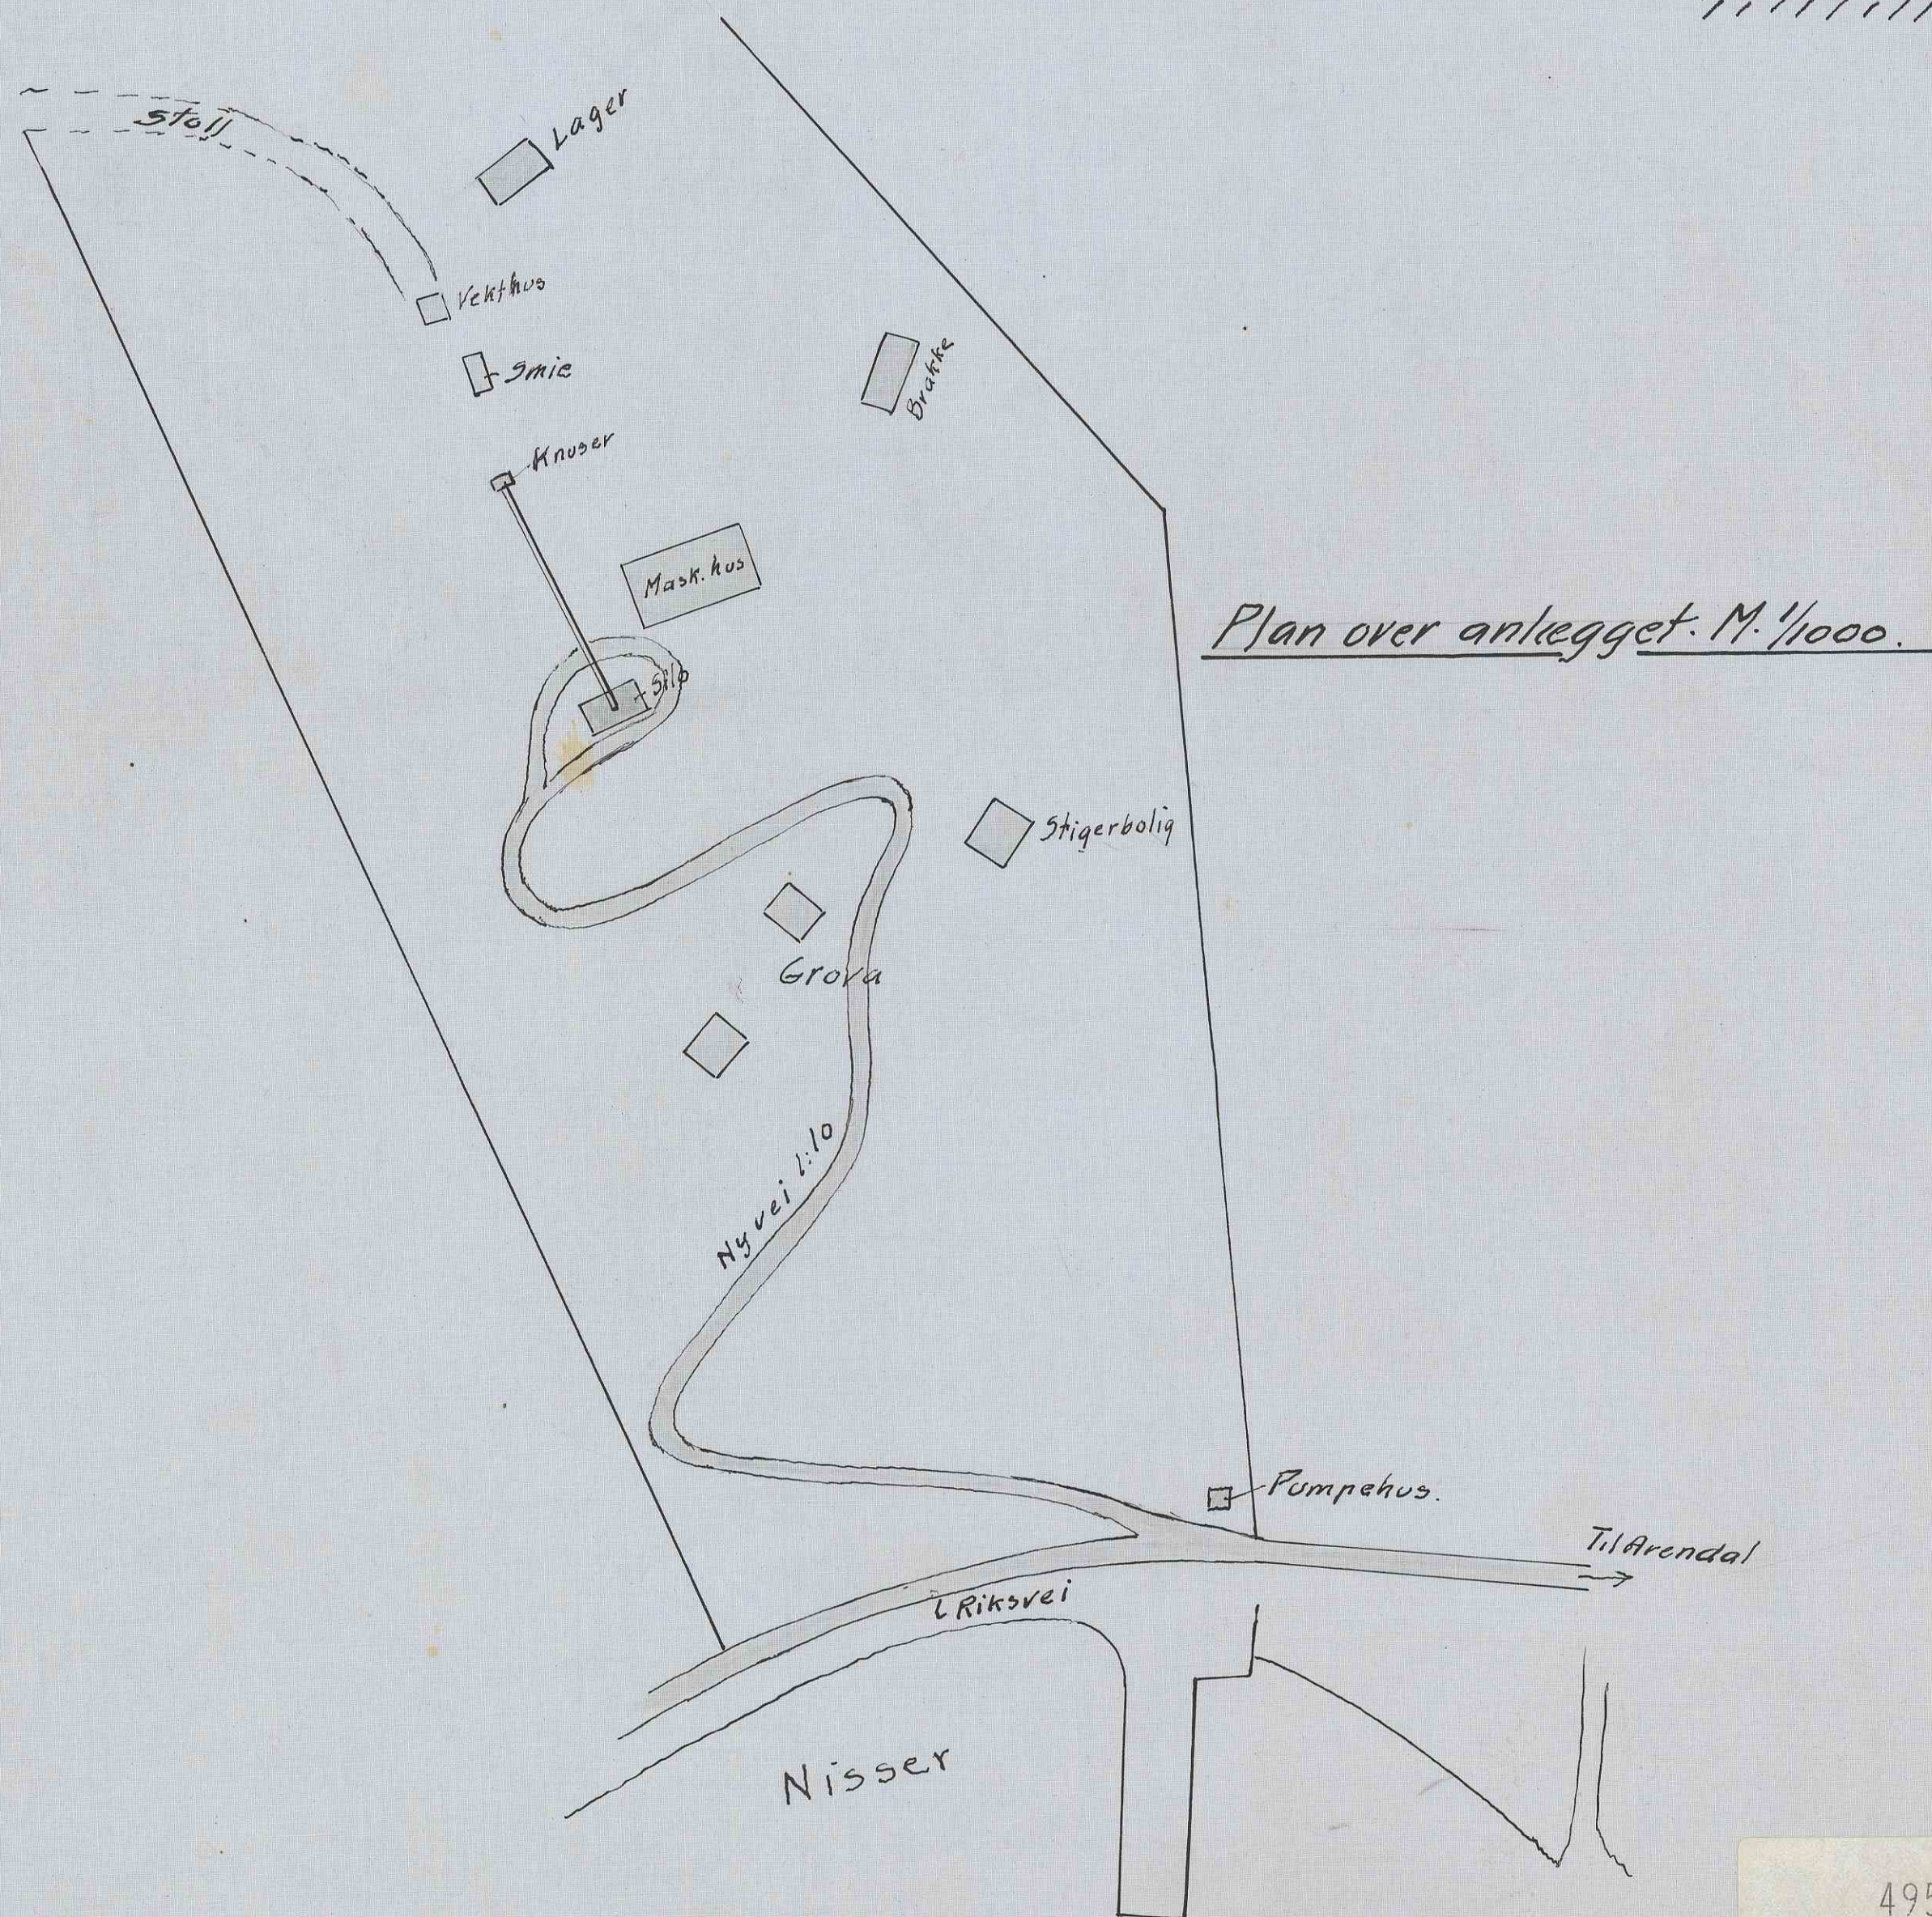

Plan over anlegget. M. 1/1000.

Softestad 27/5 - 39.
 Y. A. R. H. Hamo.
 1307019
 Tegn. nr. 7
 490 x 580