


Snitt A-A:

Sh=80
Spv=600
L
Hmin
1,80

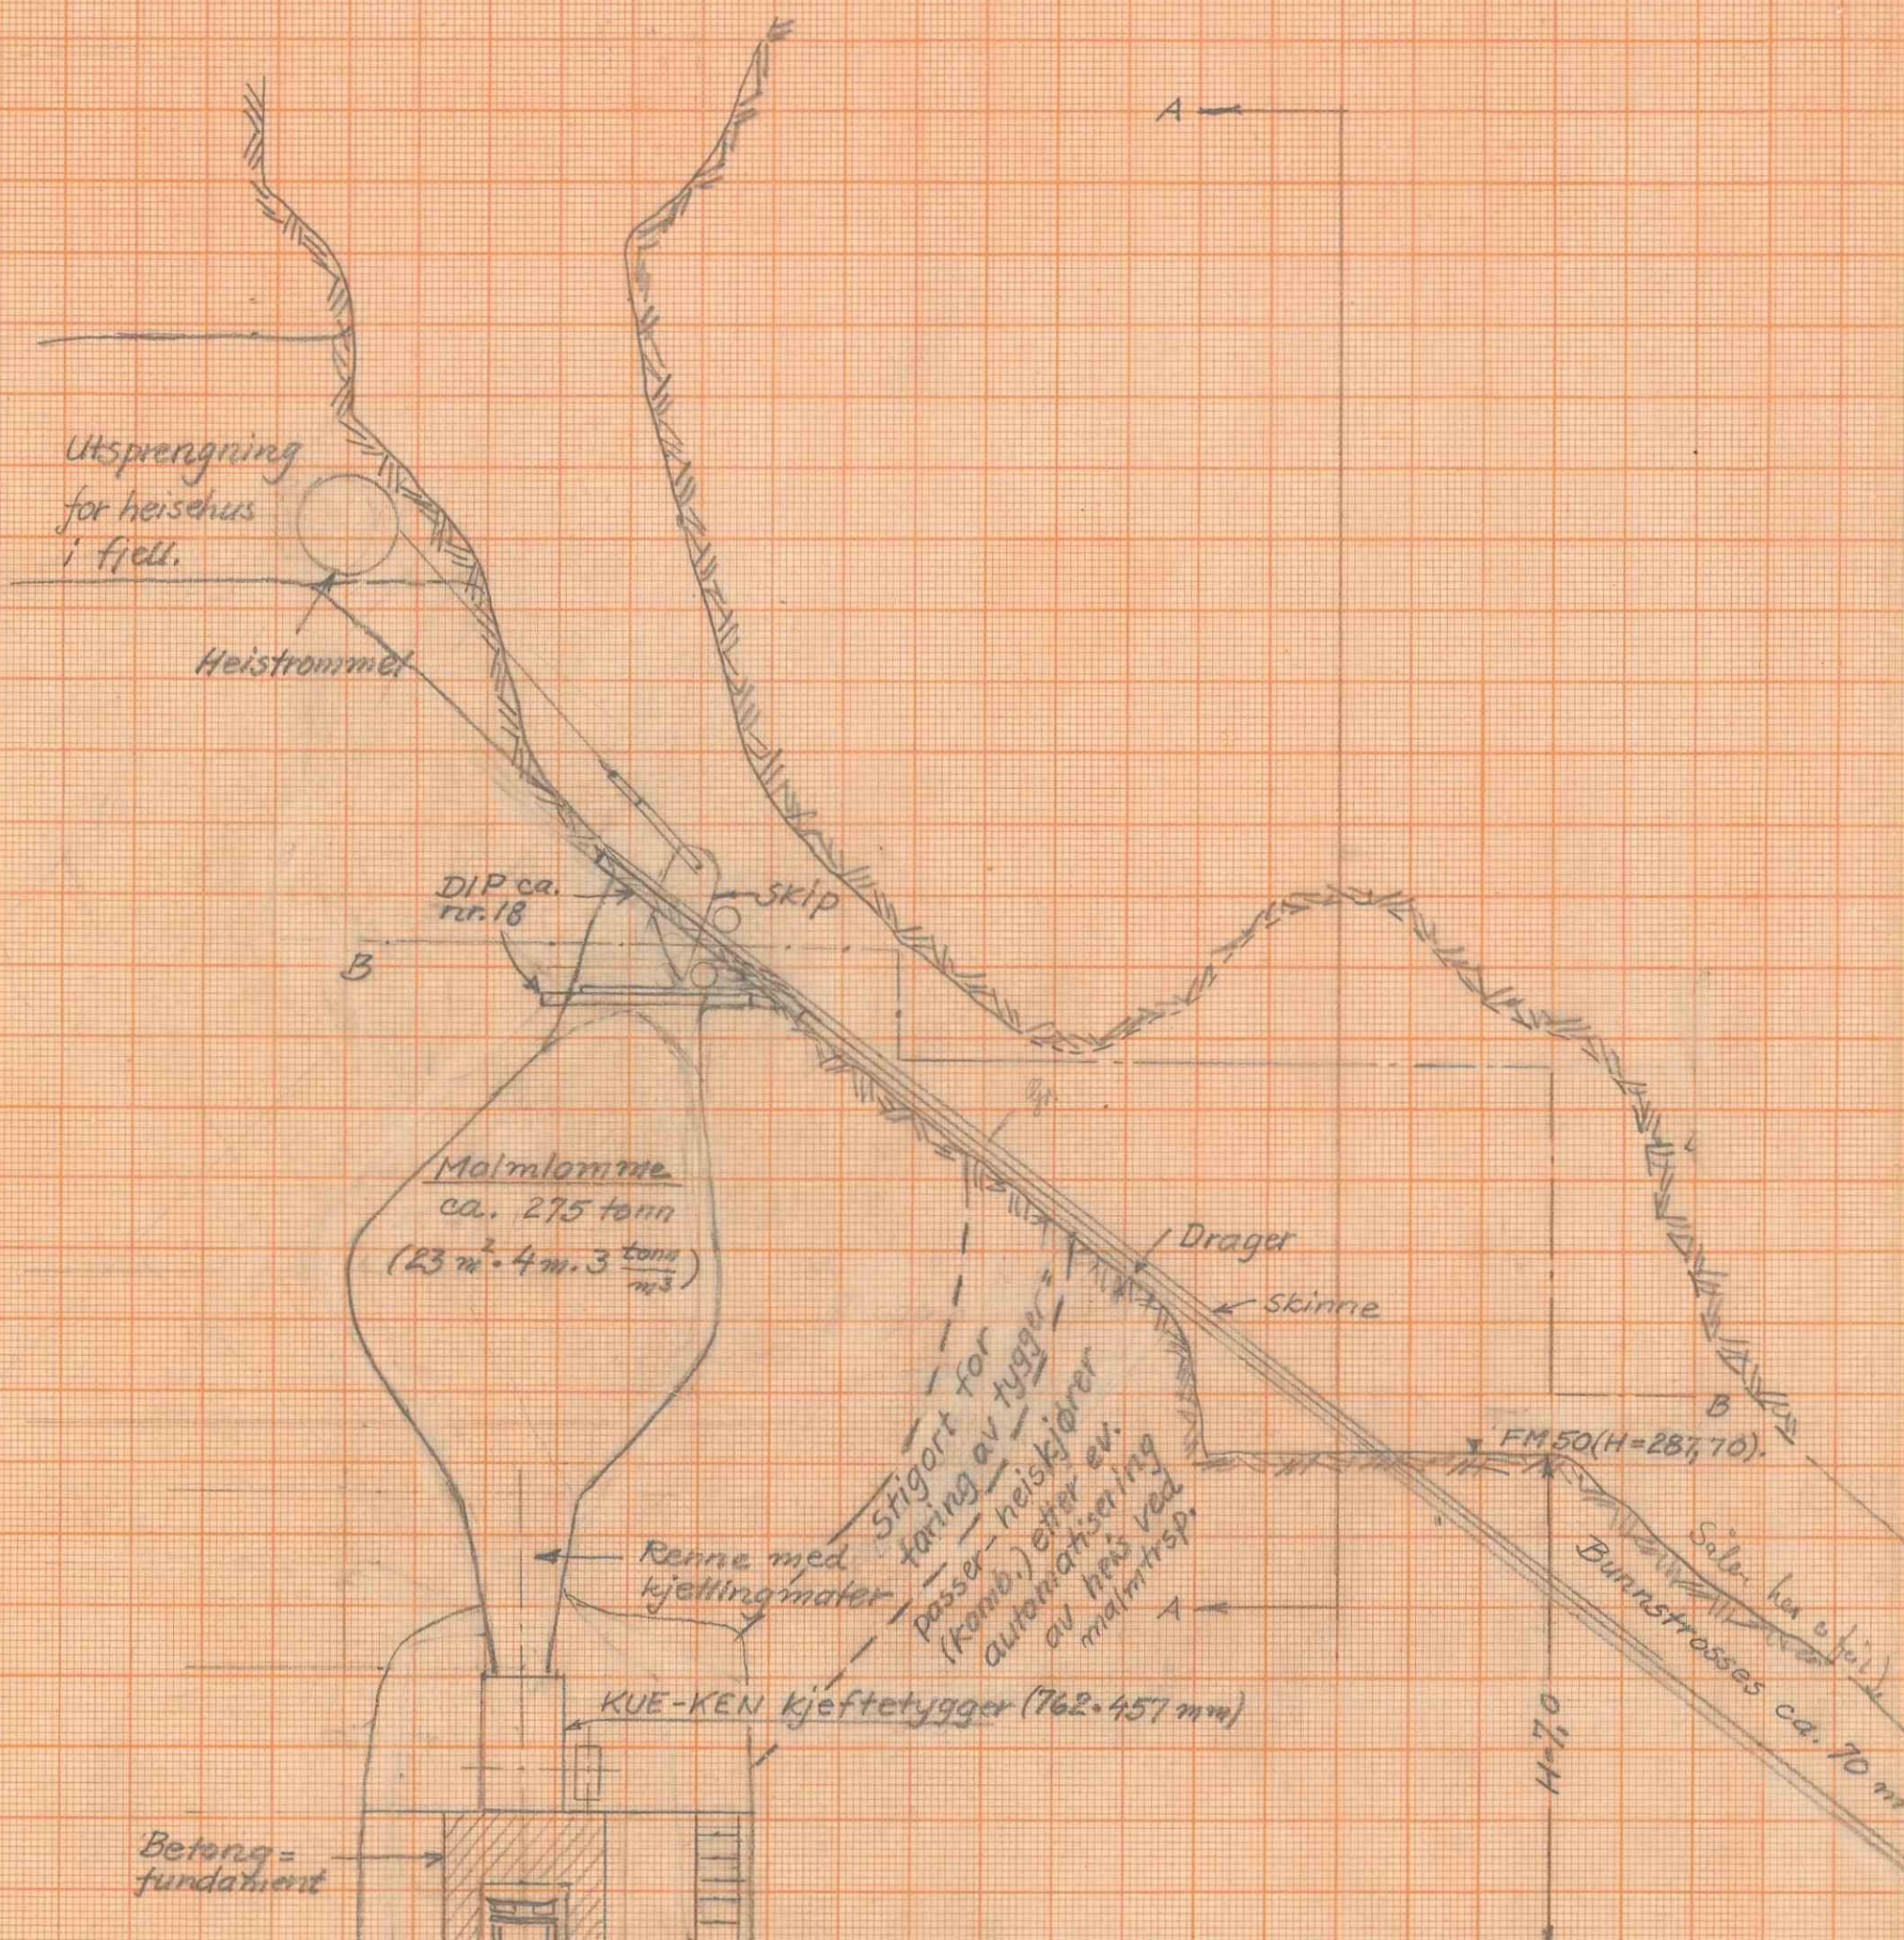

Heisehus i fjell utspren- ges til røddv. bredde!


Åpning for malmkomme

§ sjakt

Antatt ligg i sjakten

Antatt heng i sjakten

Snitt B-B:

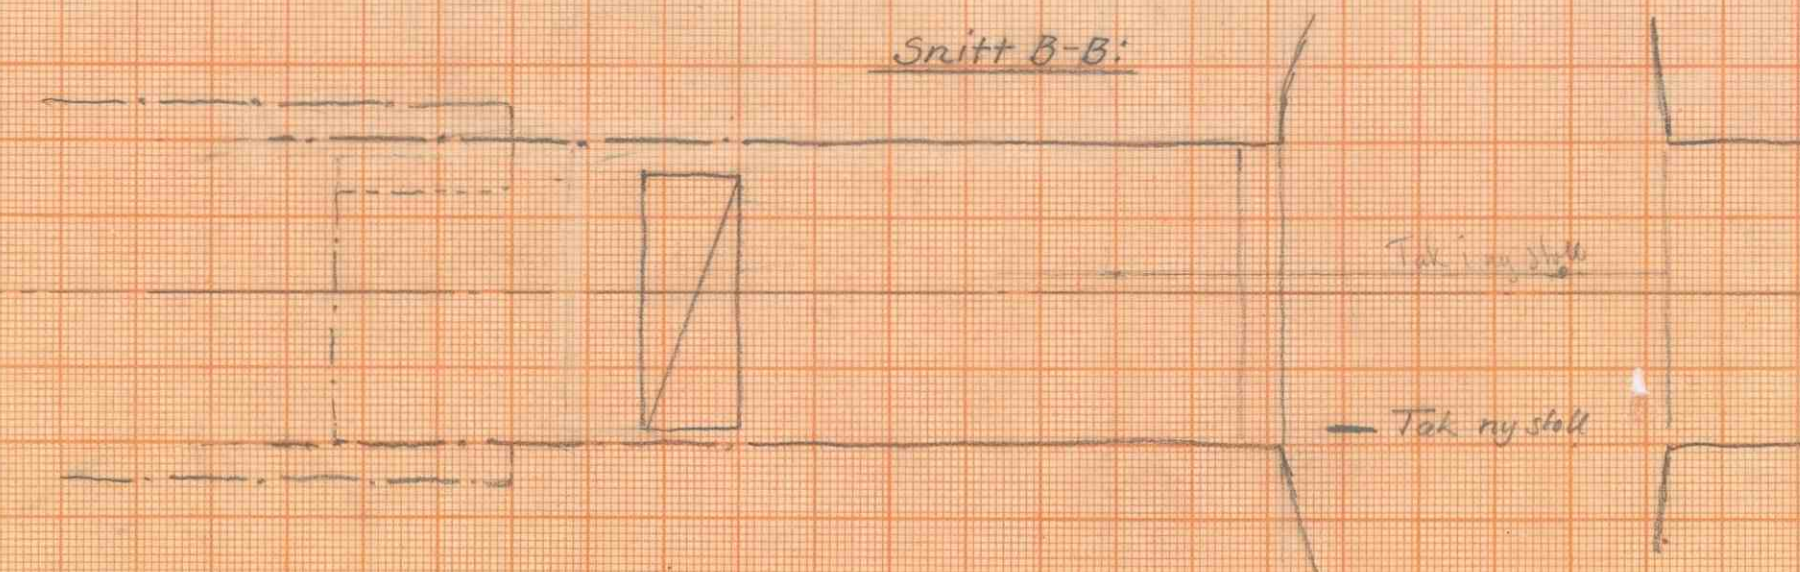

Lengder og høyder angitt i meter.

Hor. avstand FM 50-FM 51 målt ~18 m. av gr. kart.

FM 52 har høyde = 262,652 m. H50 i H52 = 25,05 m.

Snitt gjennom øvre del av bestående sjakt med 275 tonn malm- komme, ny heis og tygger (forslag).	Skala 1:100	Tegn. K. Maigel	
		Trac.	
		Kfr.	
	Erstattet av:		
1/5 Spftestad Grube		Tegn.nr.: 2202015	
4972		Erstattet av:	