
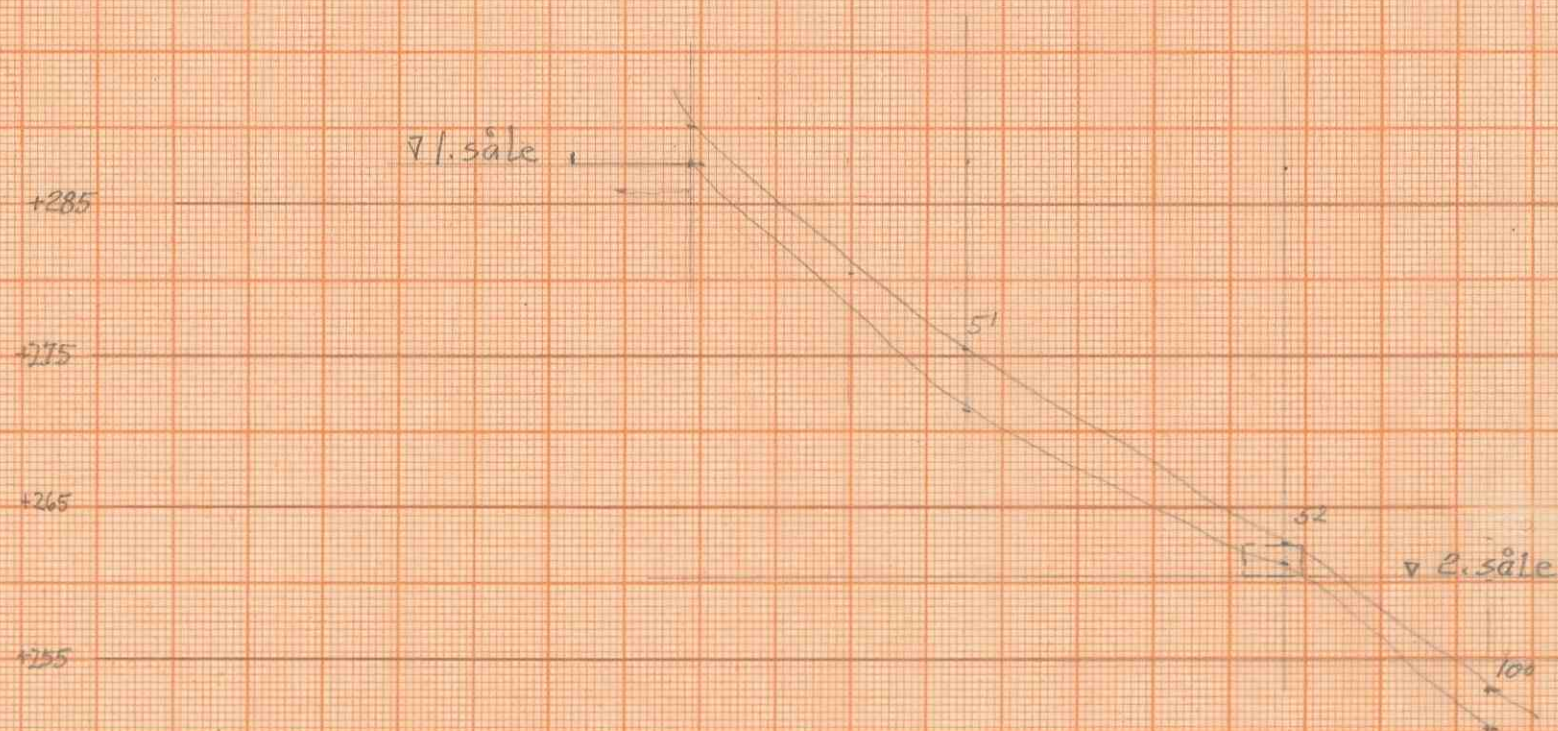


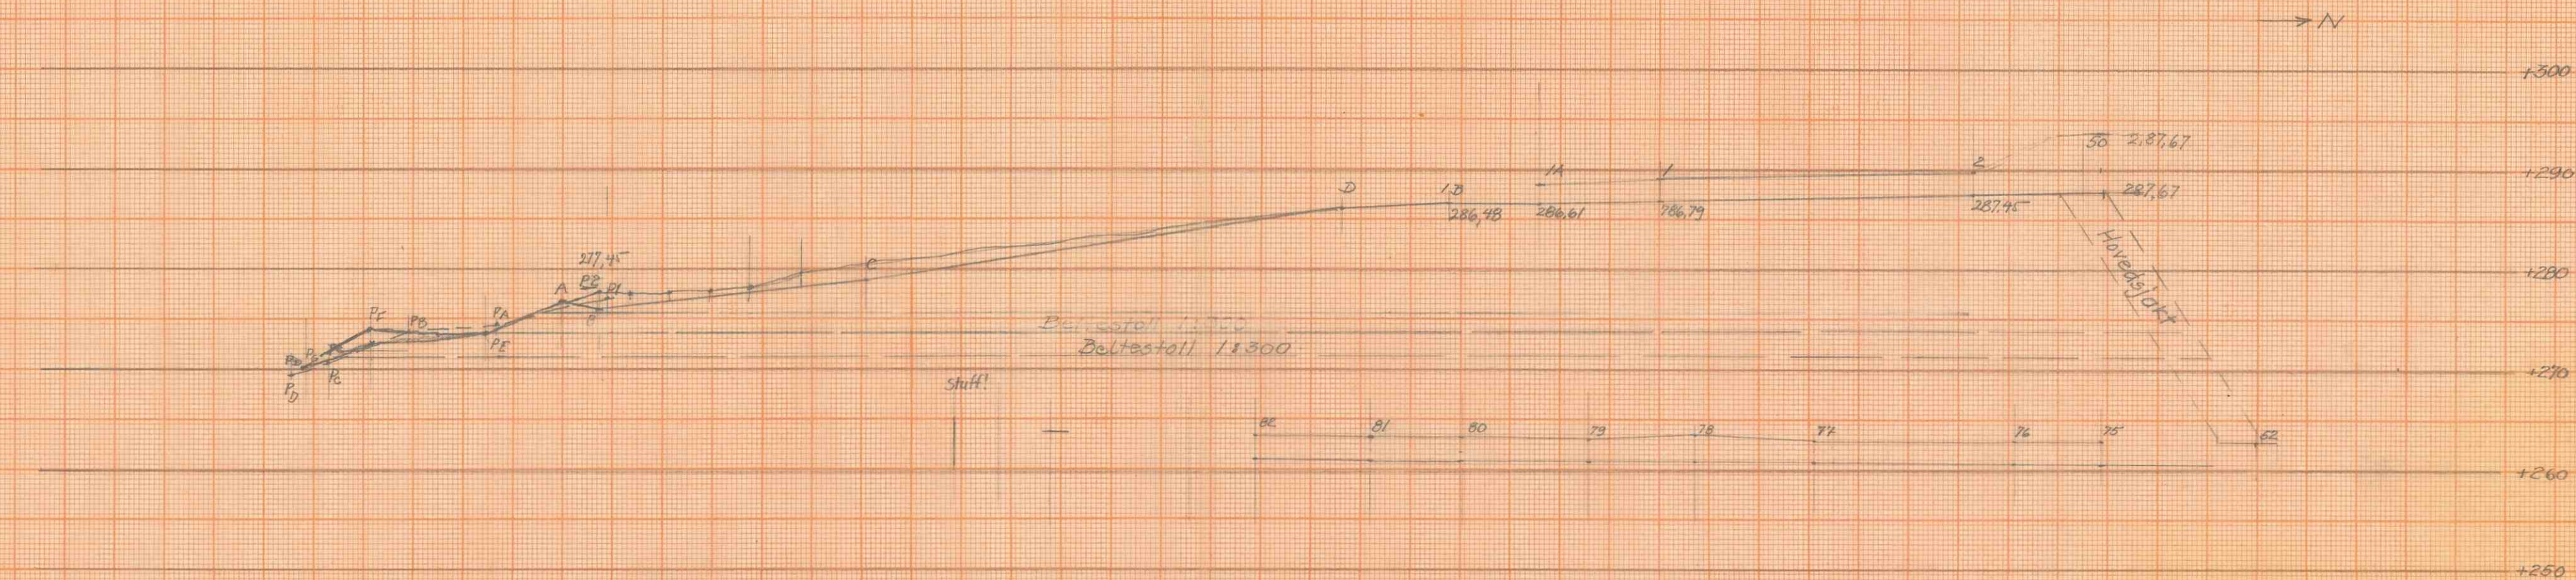

Snitt		Skala	Tegn K	Jul. 61
Langs polygondrag 50-1-D-A, bakk brakke ved P1 og P2 og gjennom sjakt pp. 50-52.		1:500	Trac	
			Kr	
		Erstattet av:		
1/5 Søftestad Gruber		Tegn. nr.: 1307028		
4974		Erstattet av:		
		Format: A2.		