


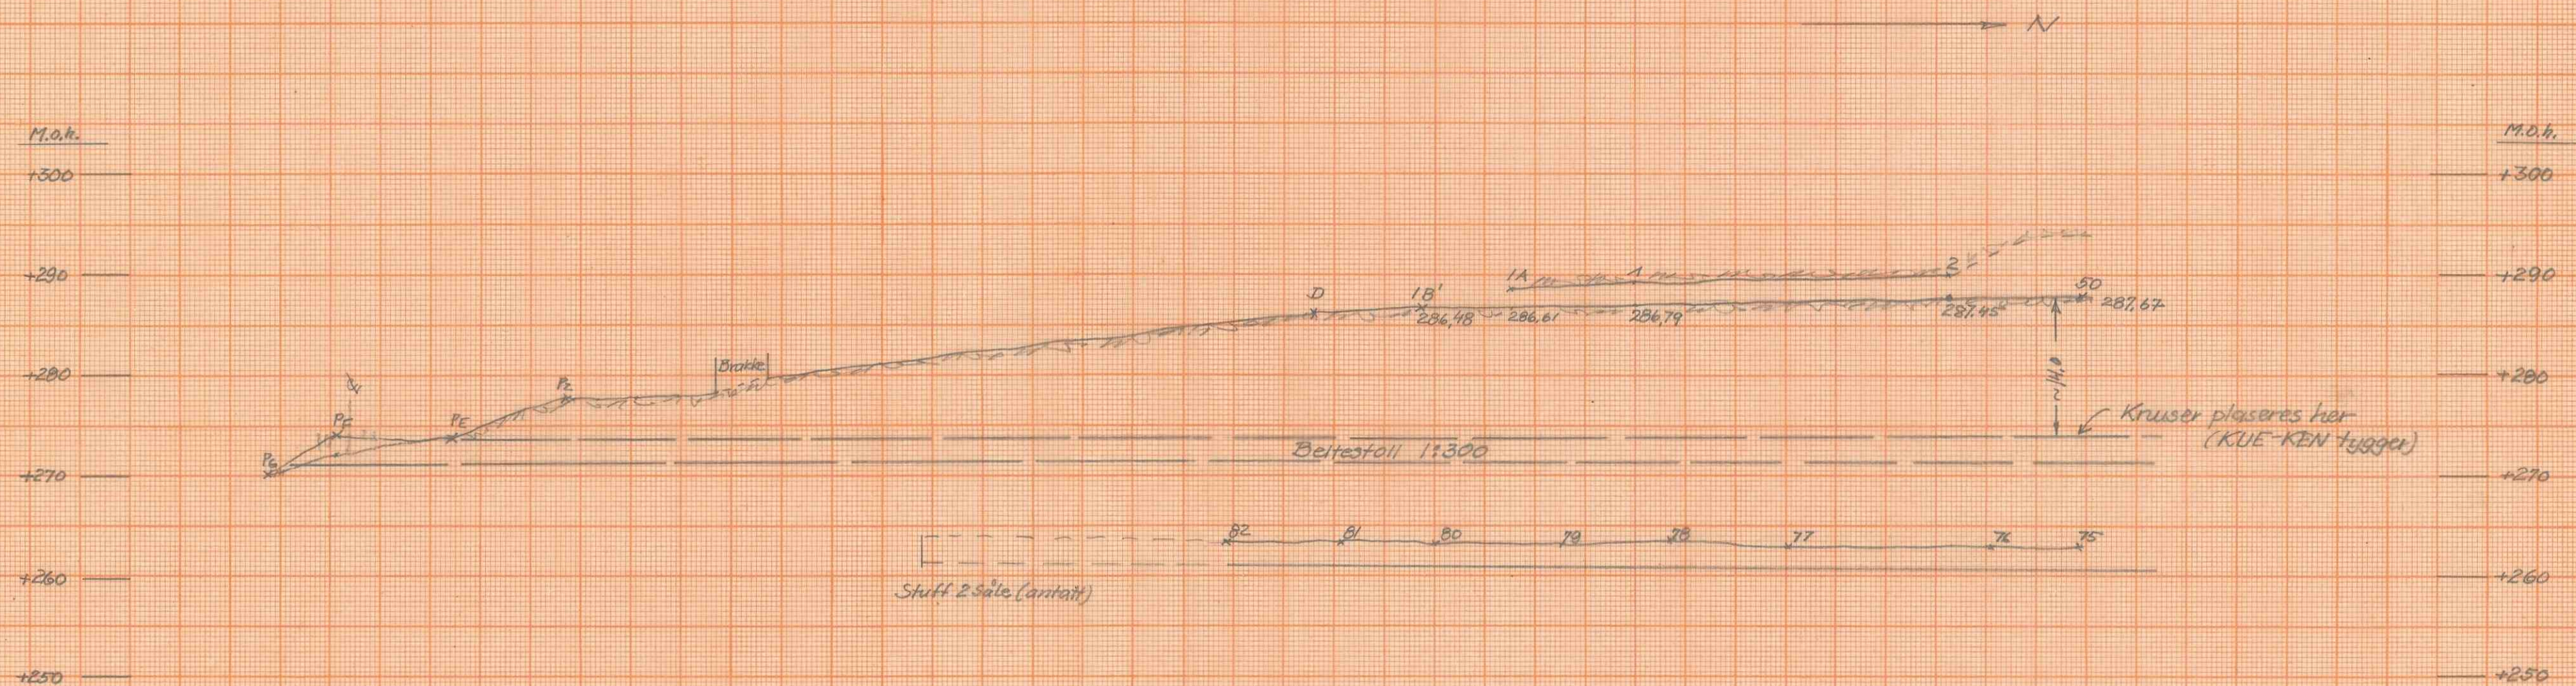

Snitt gjennom fastpunkter
såle 1 og 2, og gjennom
beltstøll, med påbygg bak
brakke (stigerkonfer).

Skala	Tegn. K/ aug 61
1:500	Trac
	Kfr
Erstatn. for:	

A/S SØFTESAD GRUBER

Tegn. nr.: 2202016

4975

Erstatn. for:
FORMAT A2.

BILAG
359