
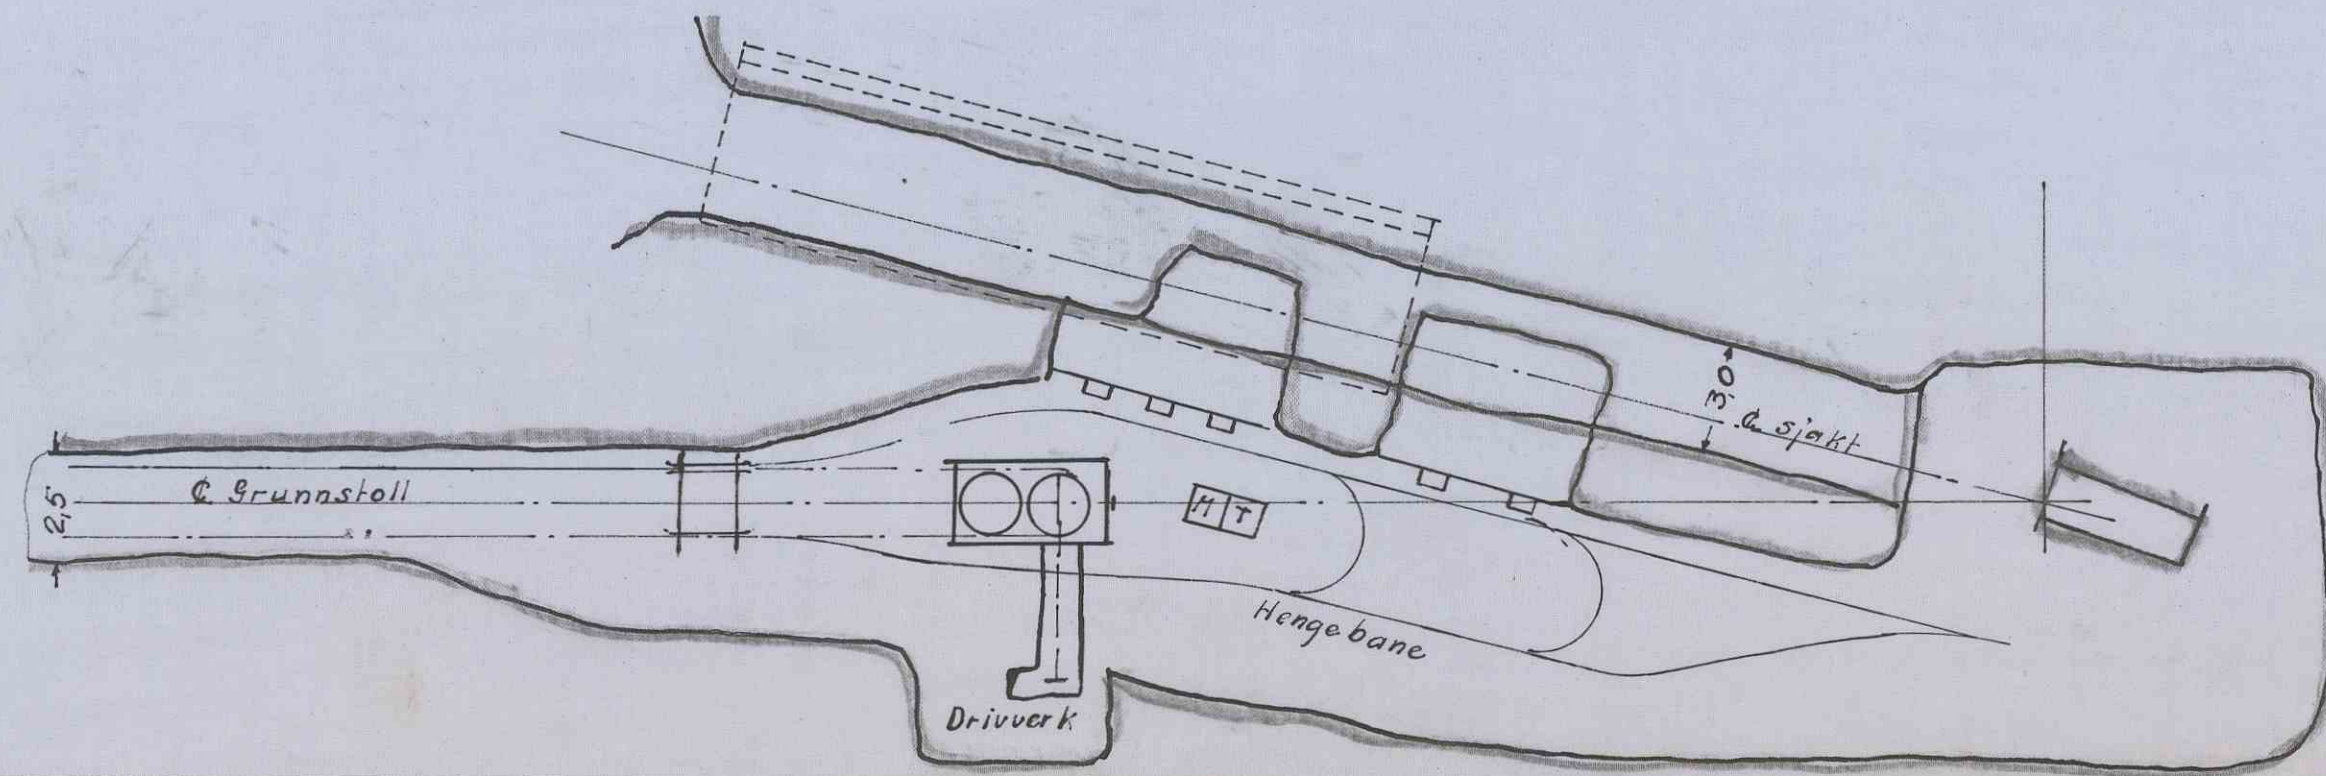
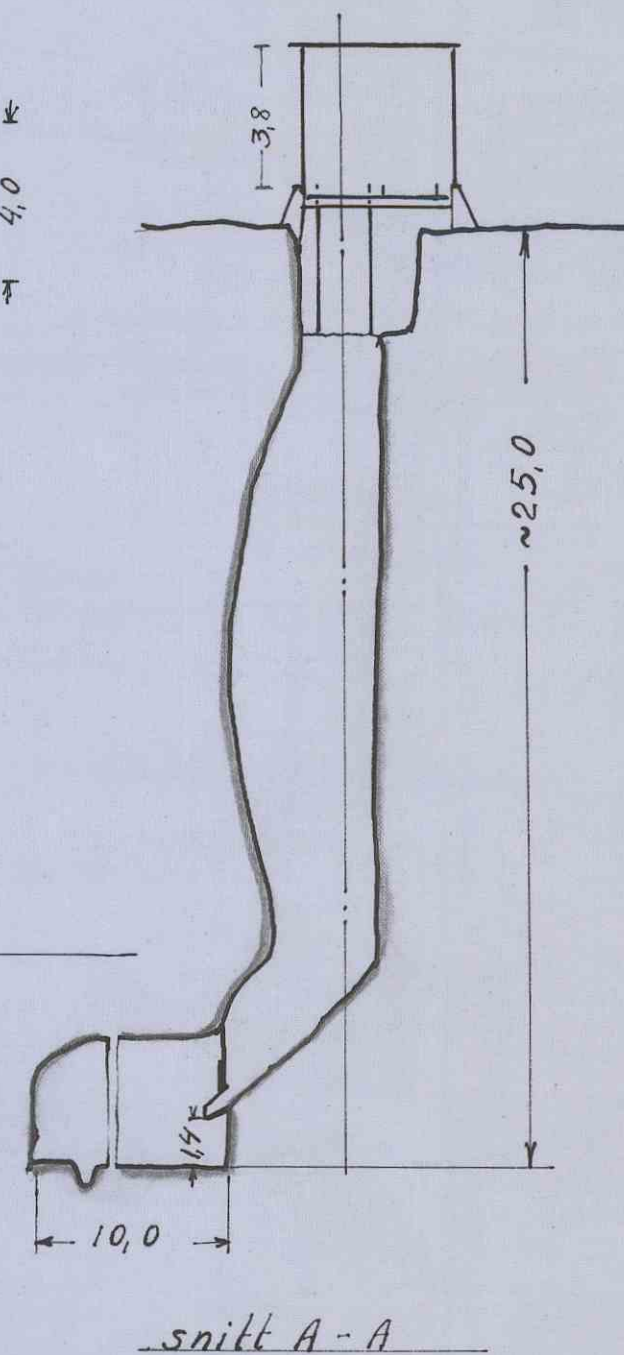
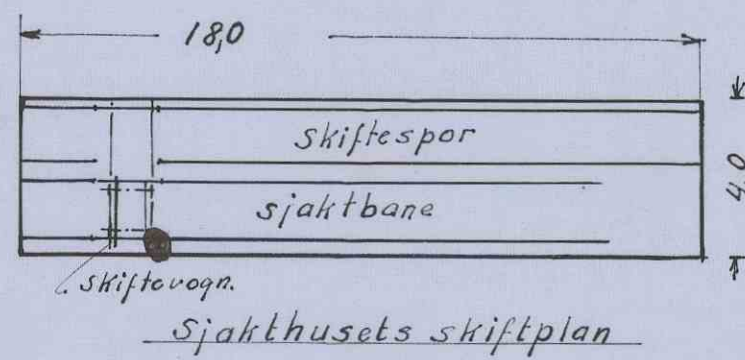


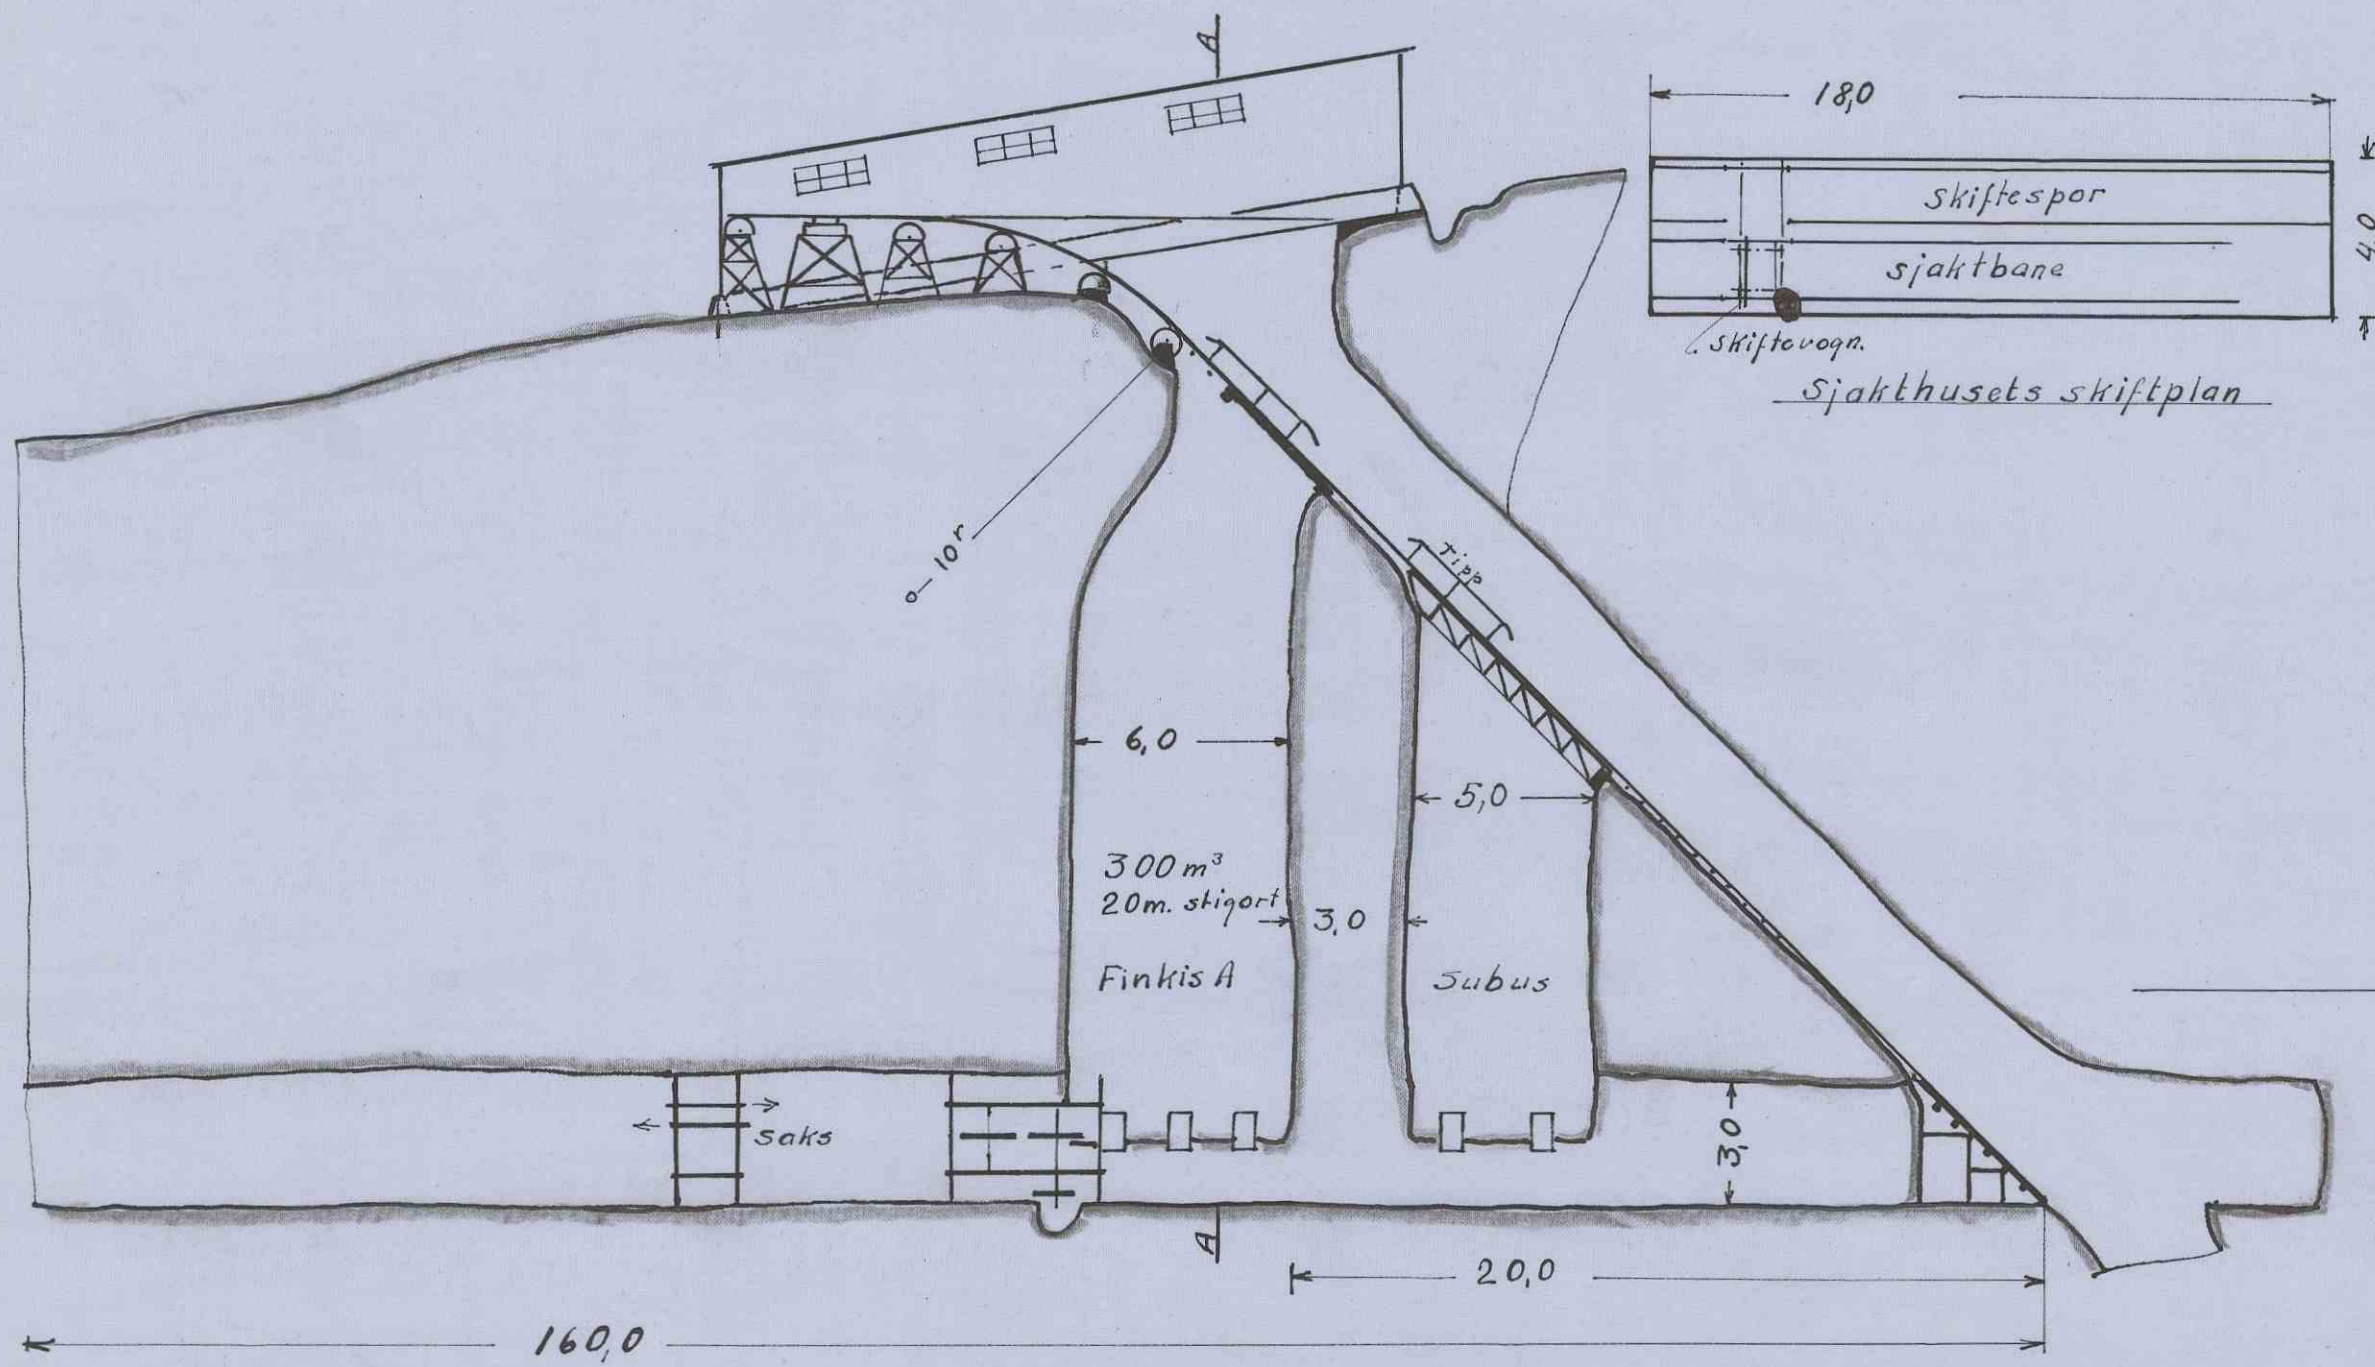

5560

Sjakthuset - Grunnstoll - Taugbane				
	M.		Dato	Sign.
		Tegn	5-8-46	L.L.
	1:200			
		B-3		
		0232		