


SPALTBORING.  
SE LØSE  
TEGNINGER

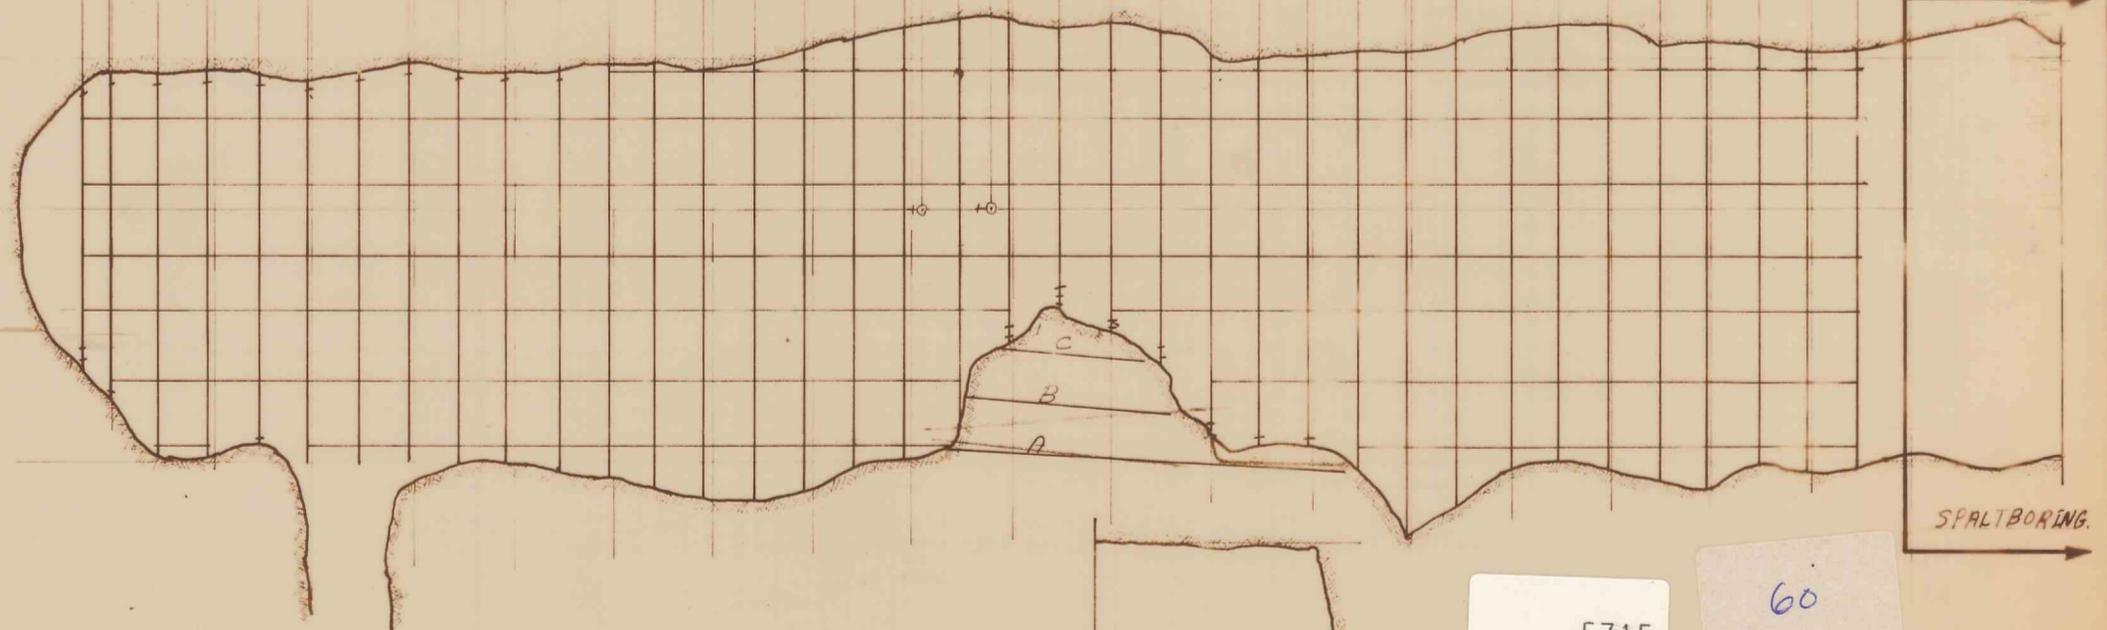

SPALTBORING.

5715

60

SPALTBORING

Ant.	Gjenstand	Nr.	Materiale	Anm.
	SNITT OG PLAN OVER LANG- HULLSBORING A-STROSSE 810-870	1:200		Tegn. 27/73 H. Klein Trac. 27/73 H. Klein Kir.
	ORKLA GRUBE-AKTIEBOLAG Løkken Verk			Erstatn. for: 7-3 GDa-33-c34
				Erstattet av: