
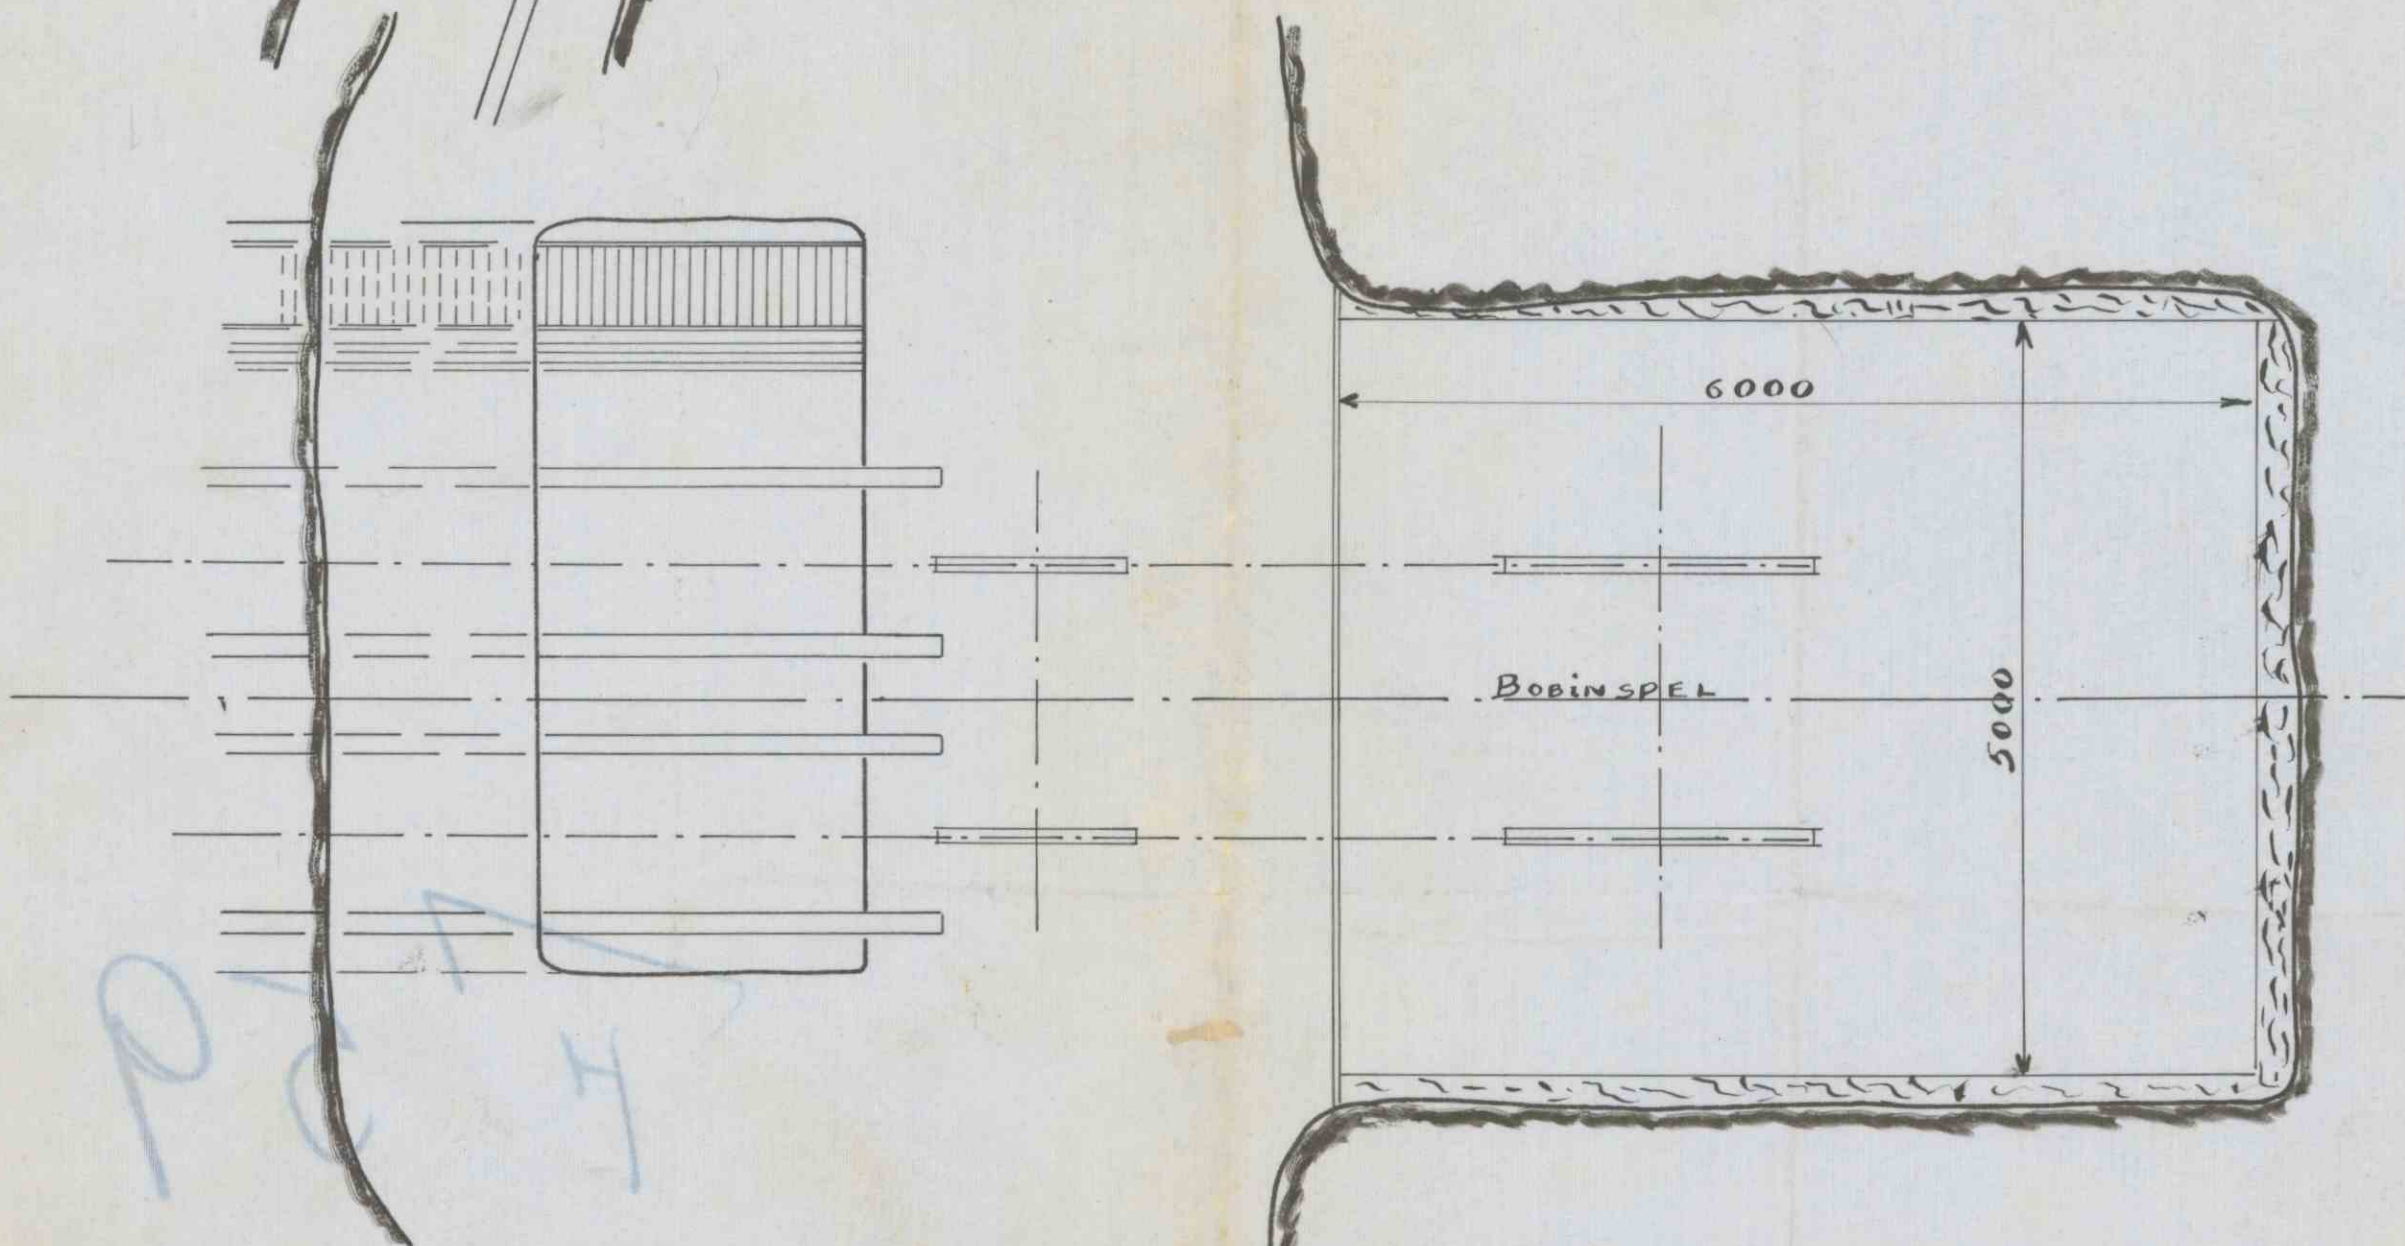


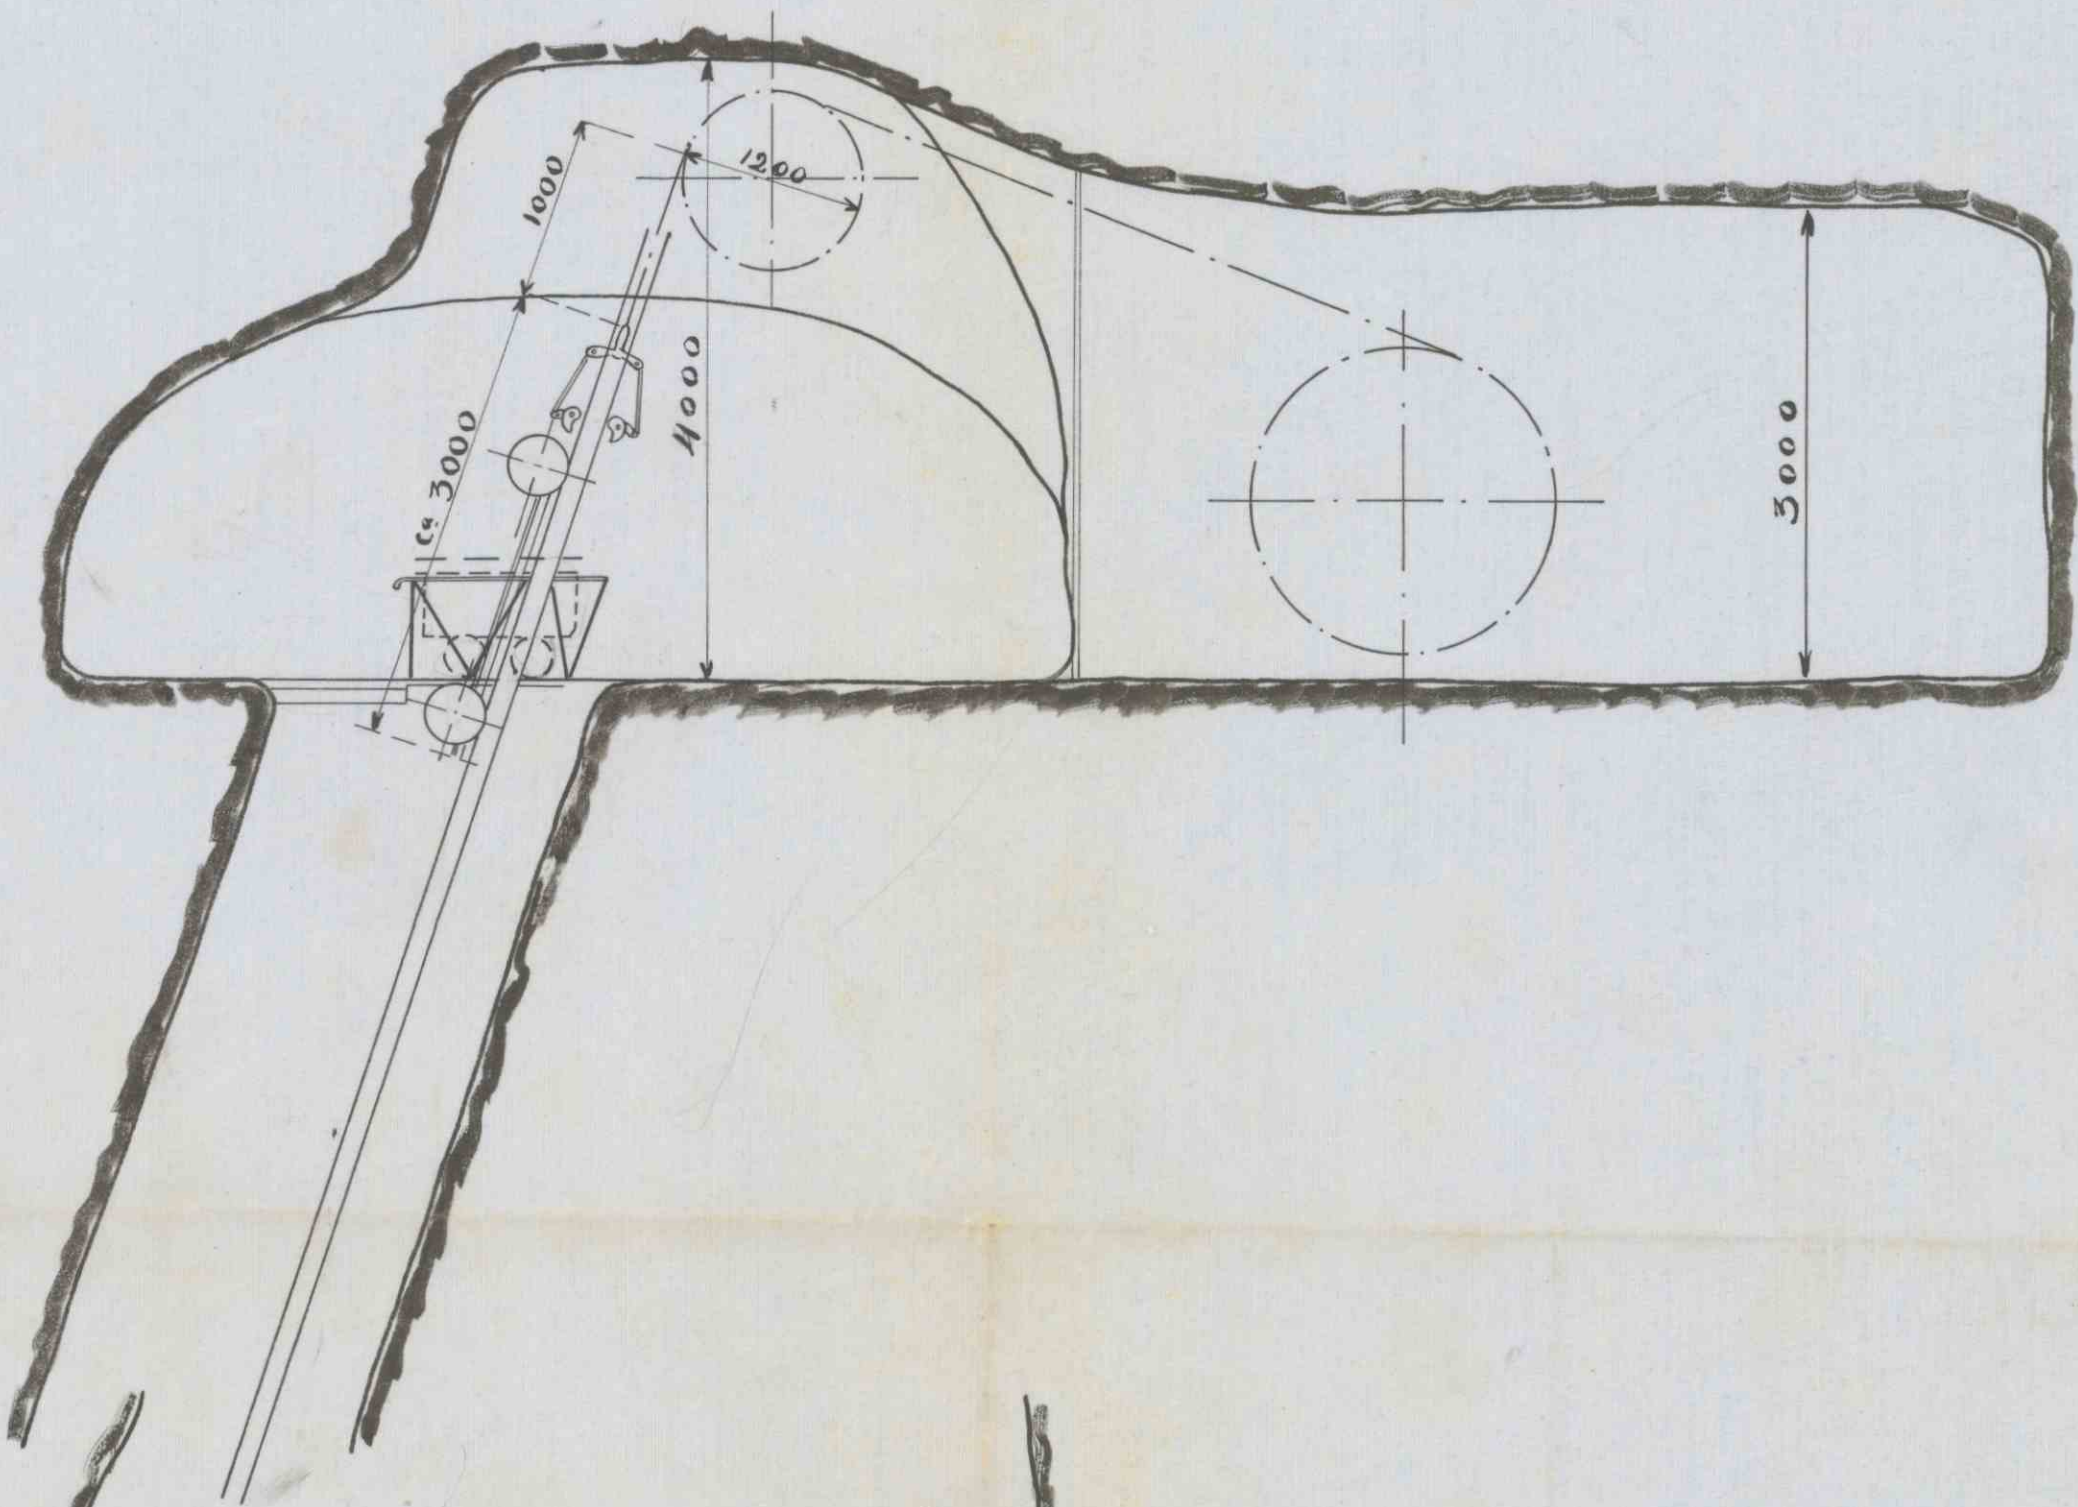

FÖRSLAG TILL UPPFÖRORINGSANLÄGGNING
VID NYGRUVAN

6153

L. L. L. L.