


Längdprofiler projicierade efter C-D

Skala 1:2000.

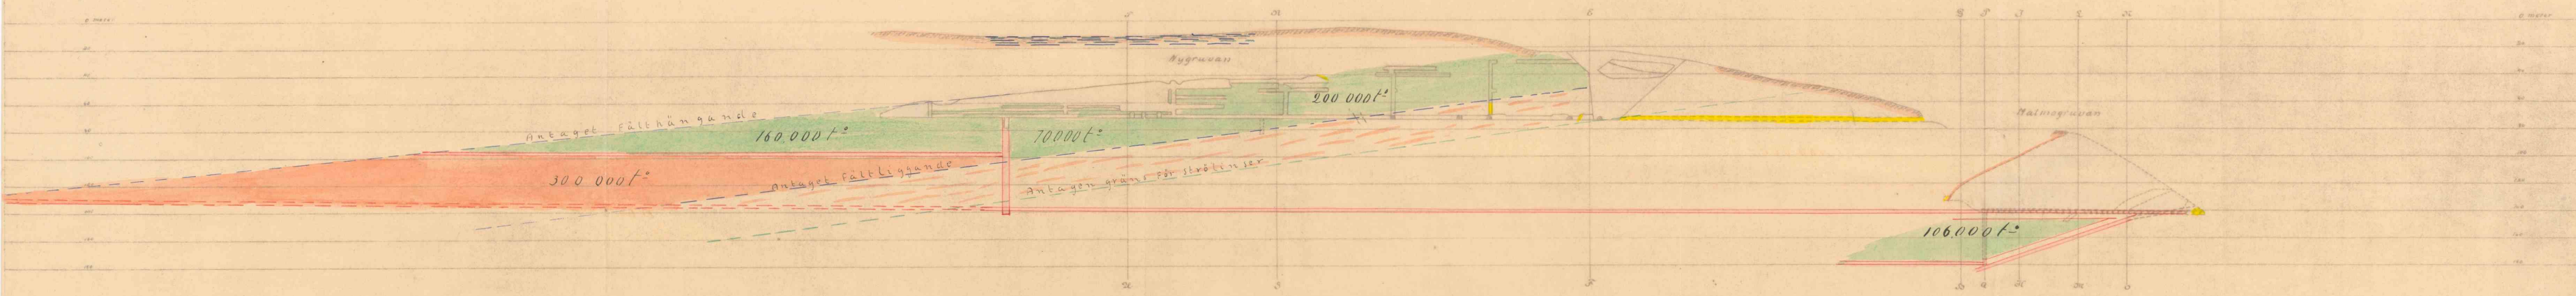

Benämningar

- Beräknad kvantitet ~
- Antagen ~
- Projekterade arbeten ~

