


BJÖRKAASEN GRUBEN

Kompressoranlage 2

Gesamtlänge von der Pressluftleitung im Tag ca 1050 m
 Länge vom Grundstollen (Mundloch) bis Björkaasen Schacht ca 700 m
 " " Tiefstollen Querschlag ca 300 m.

Längenmaßstab 1:2000
 Höhen 1:400

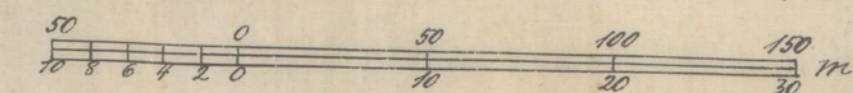

W. Kohn

Björkaasen Schacht

Gluckaufschacht

Schachtanlage

Bohranlage 2 Hammer
 Haspel für 150 m Tiefe
 & Ventilator

Pressluftleitung ca 500 m

Kompressoranlage

320 m

Ottostollen

Grundstollen

Stollen - Anlage
 Bohranlage 2 Hammer

Ausrüstung und
 Vorrichtung

~~Abbau.~~

Bohranlage 4 Hammer
 Haspel & Ventilator für 2 Betriebspunkte
 für Förderung von auf 100 m Tiefe mit Luft

Proj Tiefstollen Querschlag

Stollenanlage ca 300 m


Bohranlage 2 Hammer

BJÖRKAASEN GRUBEN

Kompressoranlage 2

Gesamtlänge von der Pressluftleitung im Tag ca 1050 m
 Länge vom Grundstollen (Mundloch) bis Björkaasen Schacht ca 700 m
 " " Tiefstollen ^{Guerschlag} ca 500 m.

Längenmaßstab 1:2000
 Höhen 1:400

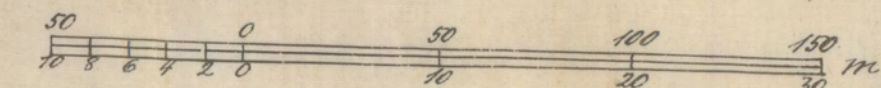

R. Störn

