a)

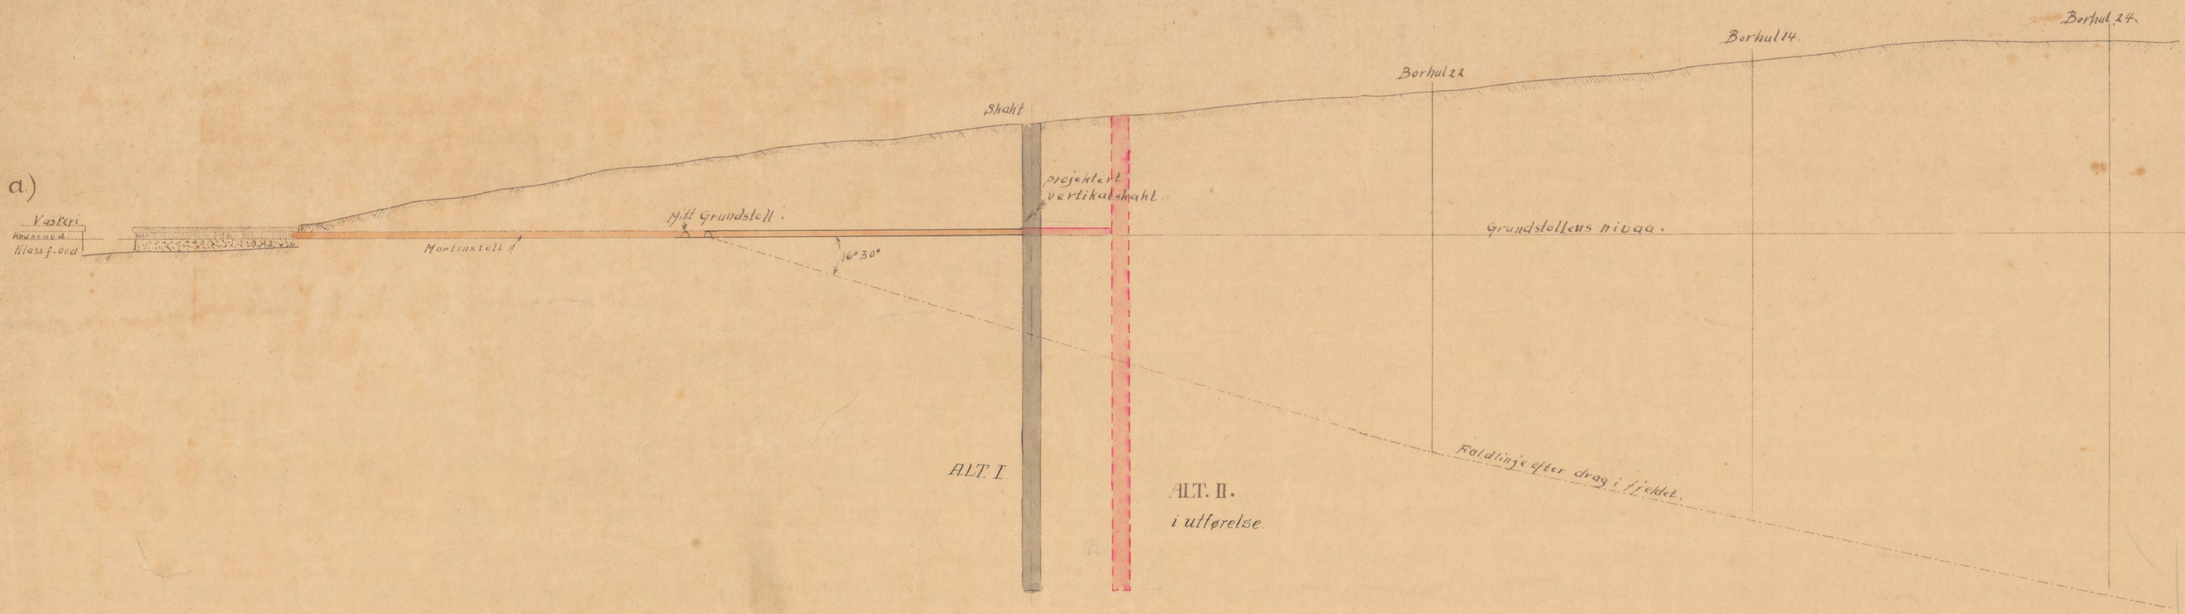

b.)

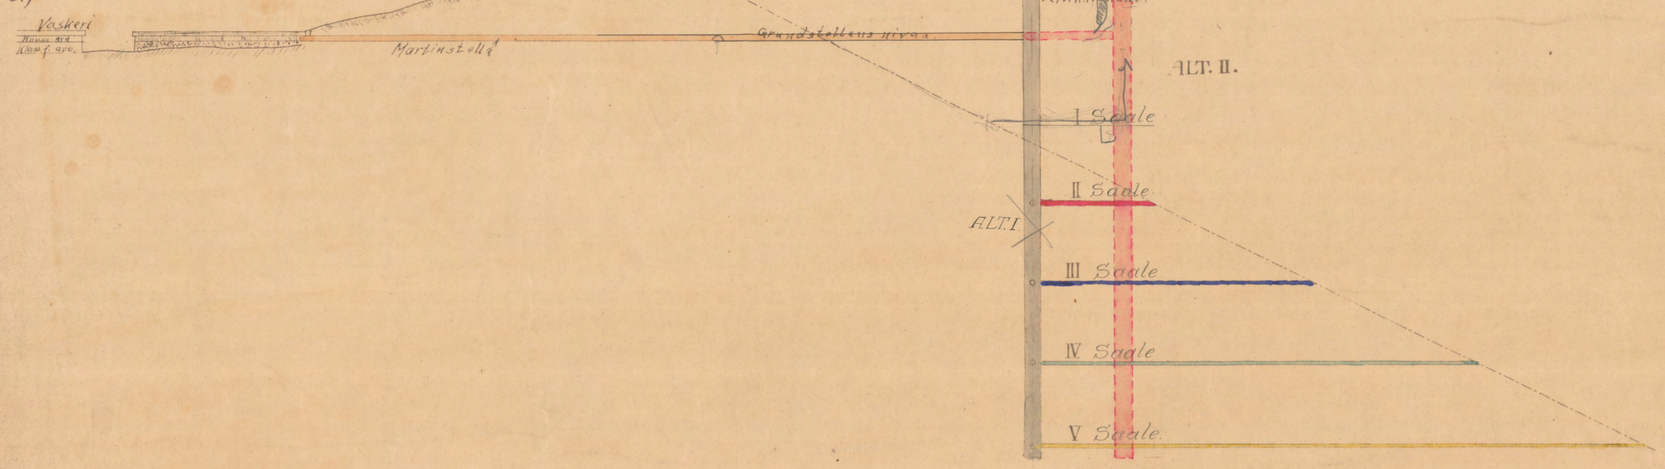

c.)

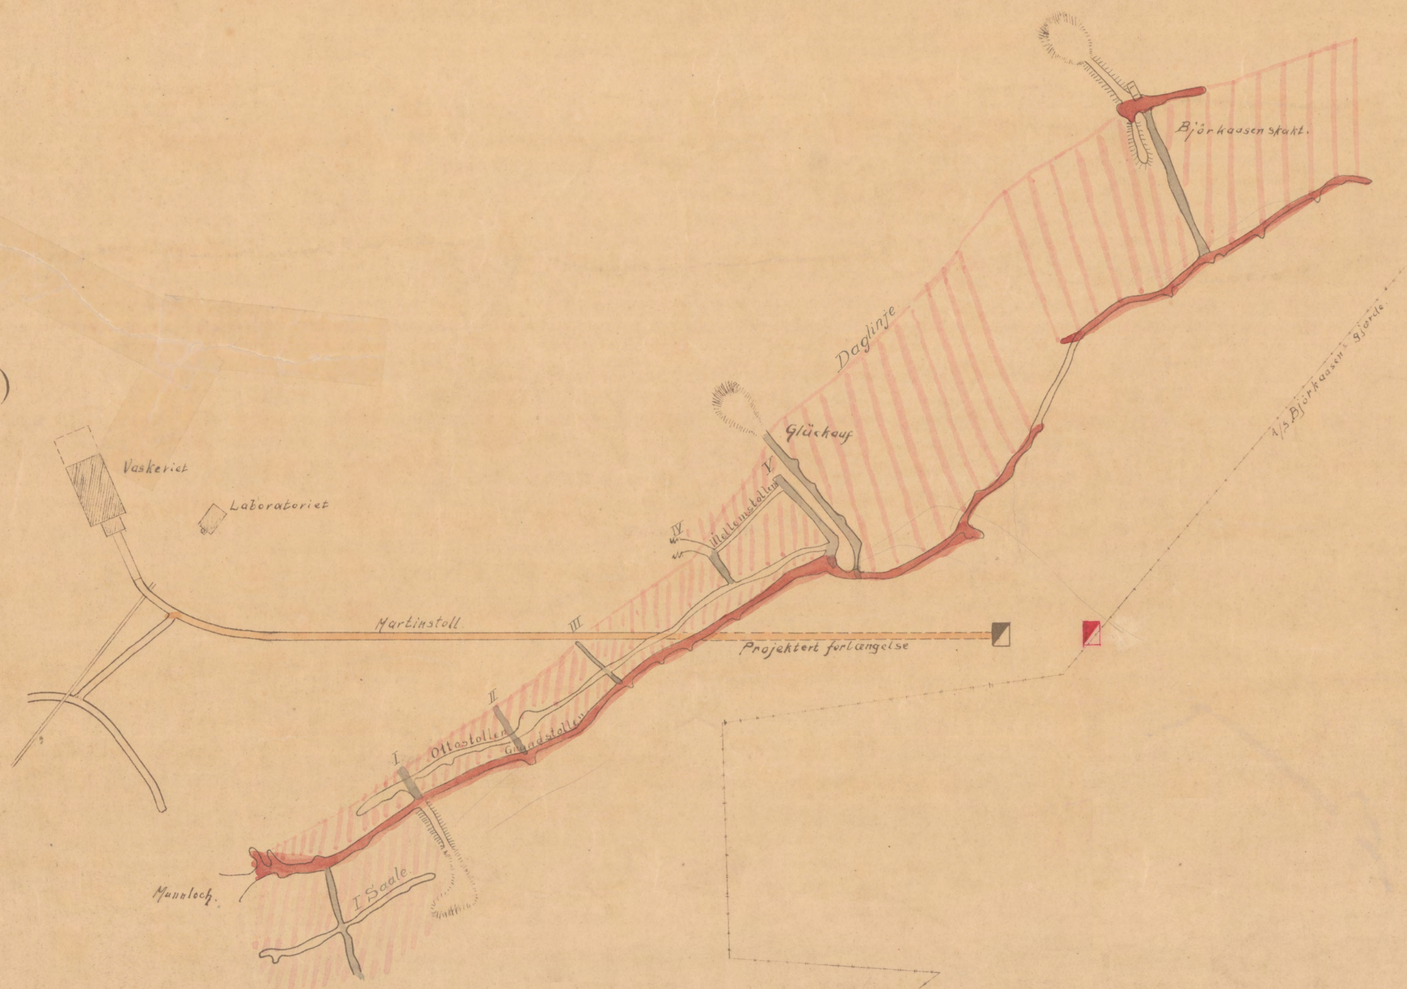

Profil og grundrids
over
Hoved-skaktprojekt.

Maalestok. 1:2000.

a) Profil efter malmens drag i fjeldet.

b.) Profil efter malmens faldlinje.

c.) Grundrids av parti Grundstollen til dagen.

A/s. Bjørkaasen gruber

Ballangen. i mars 1919.

A/s Bjørkaasen Gruber
Driftsdirektør.

6183