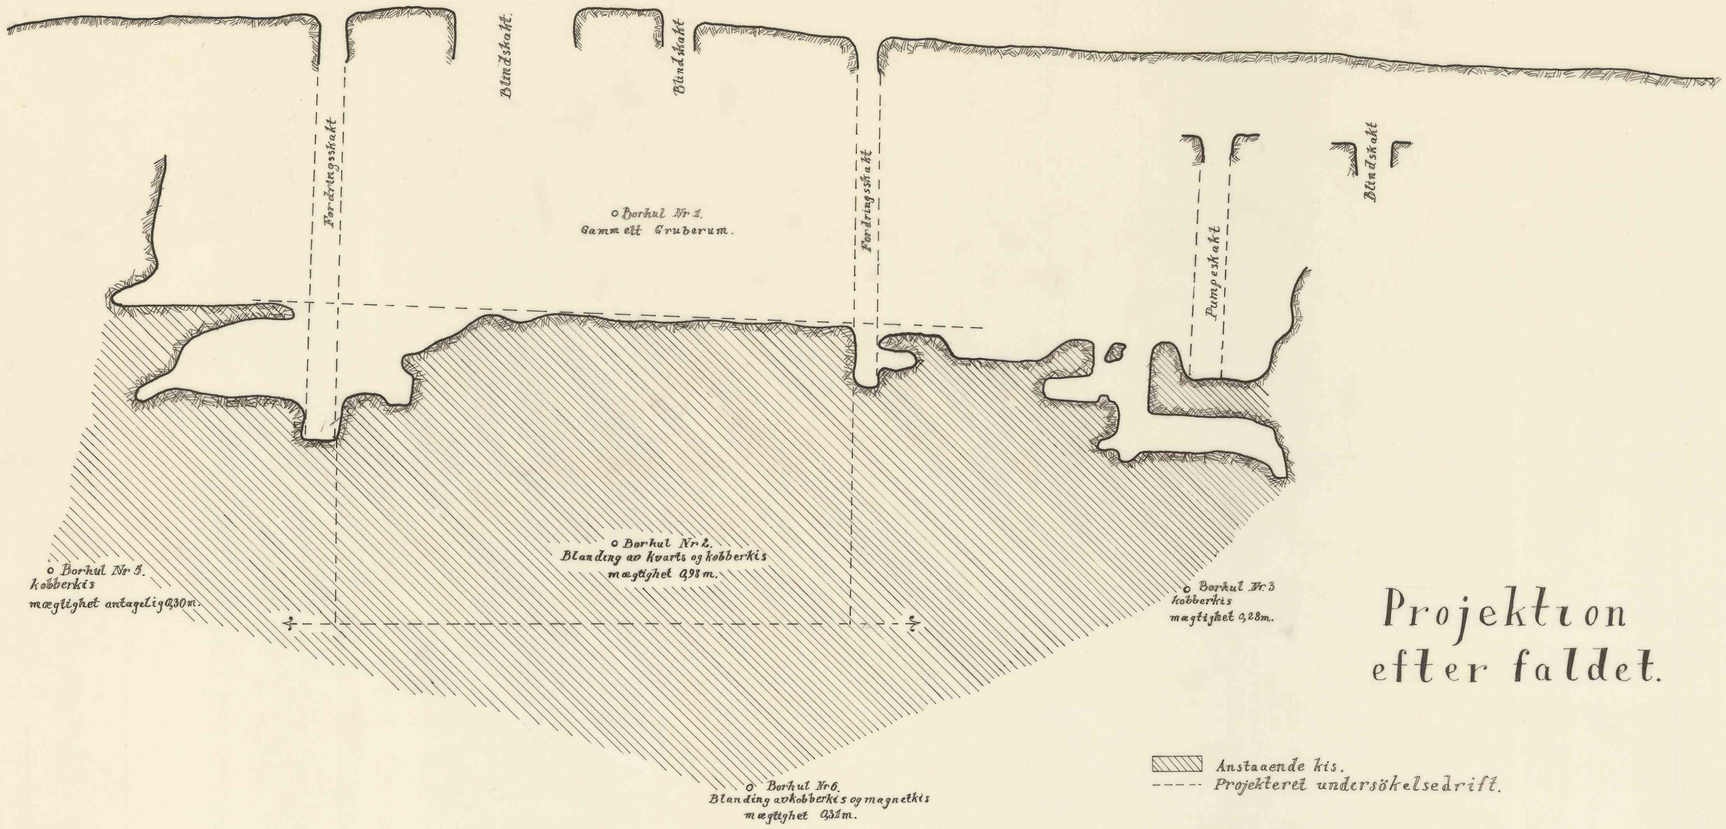

Projektion efter faldet.

Anstaaende kis.
Projekteret undersökelsedrift.

Nedre del.

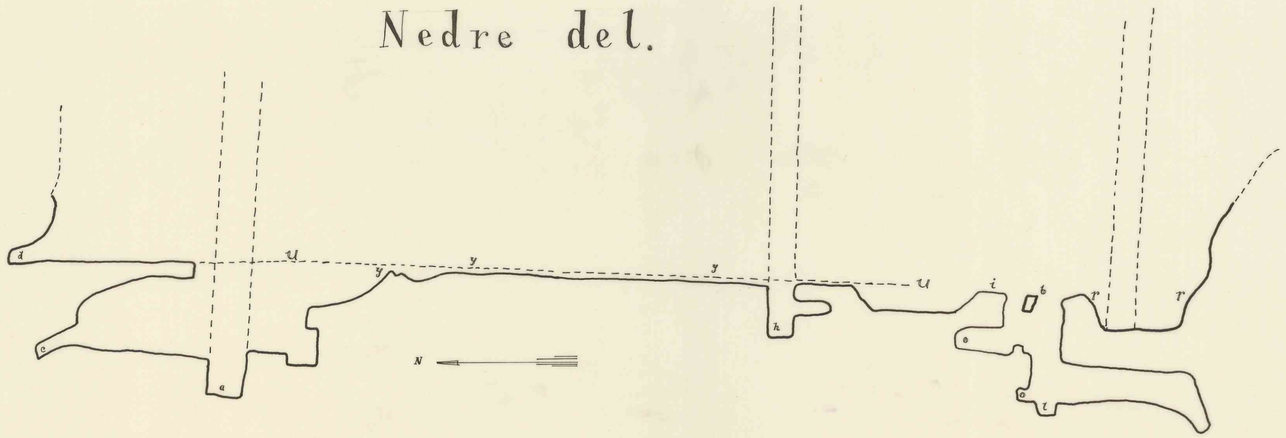

r-r = Pumpesumpen, u-u viser linjen vannet ledes fra nordre til söndre fell.

6734

Antall	Gjenstand	Nr.	Material	Anmerk.
	Gilså Grube.			Målestokk 1:500 · Tegn. · Trac. · Kfr. · A.C. 1920.
	Elektrokemisk A/S Skorovas Gruber			Erstatning for: · P4-11-89 · Erstattet av:

Dato · Forandr.

40-98

A.s Terrkopi. 300. A1. 3-68. Sentrum Trykkeri.