
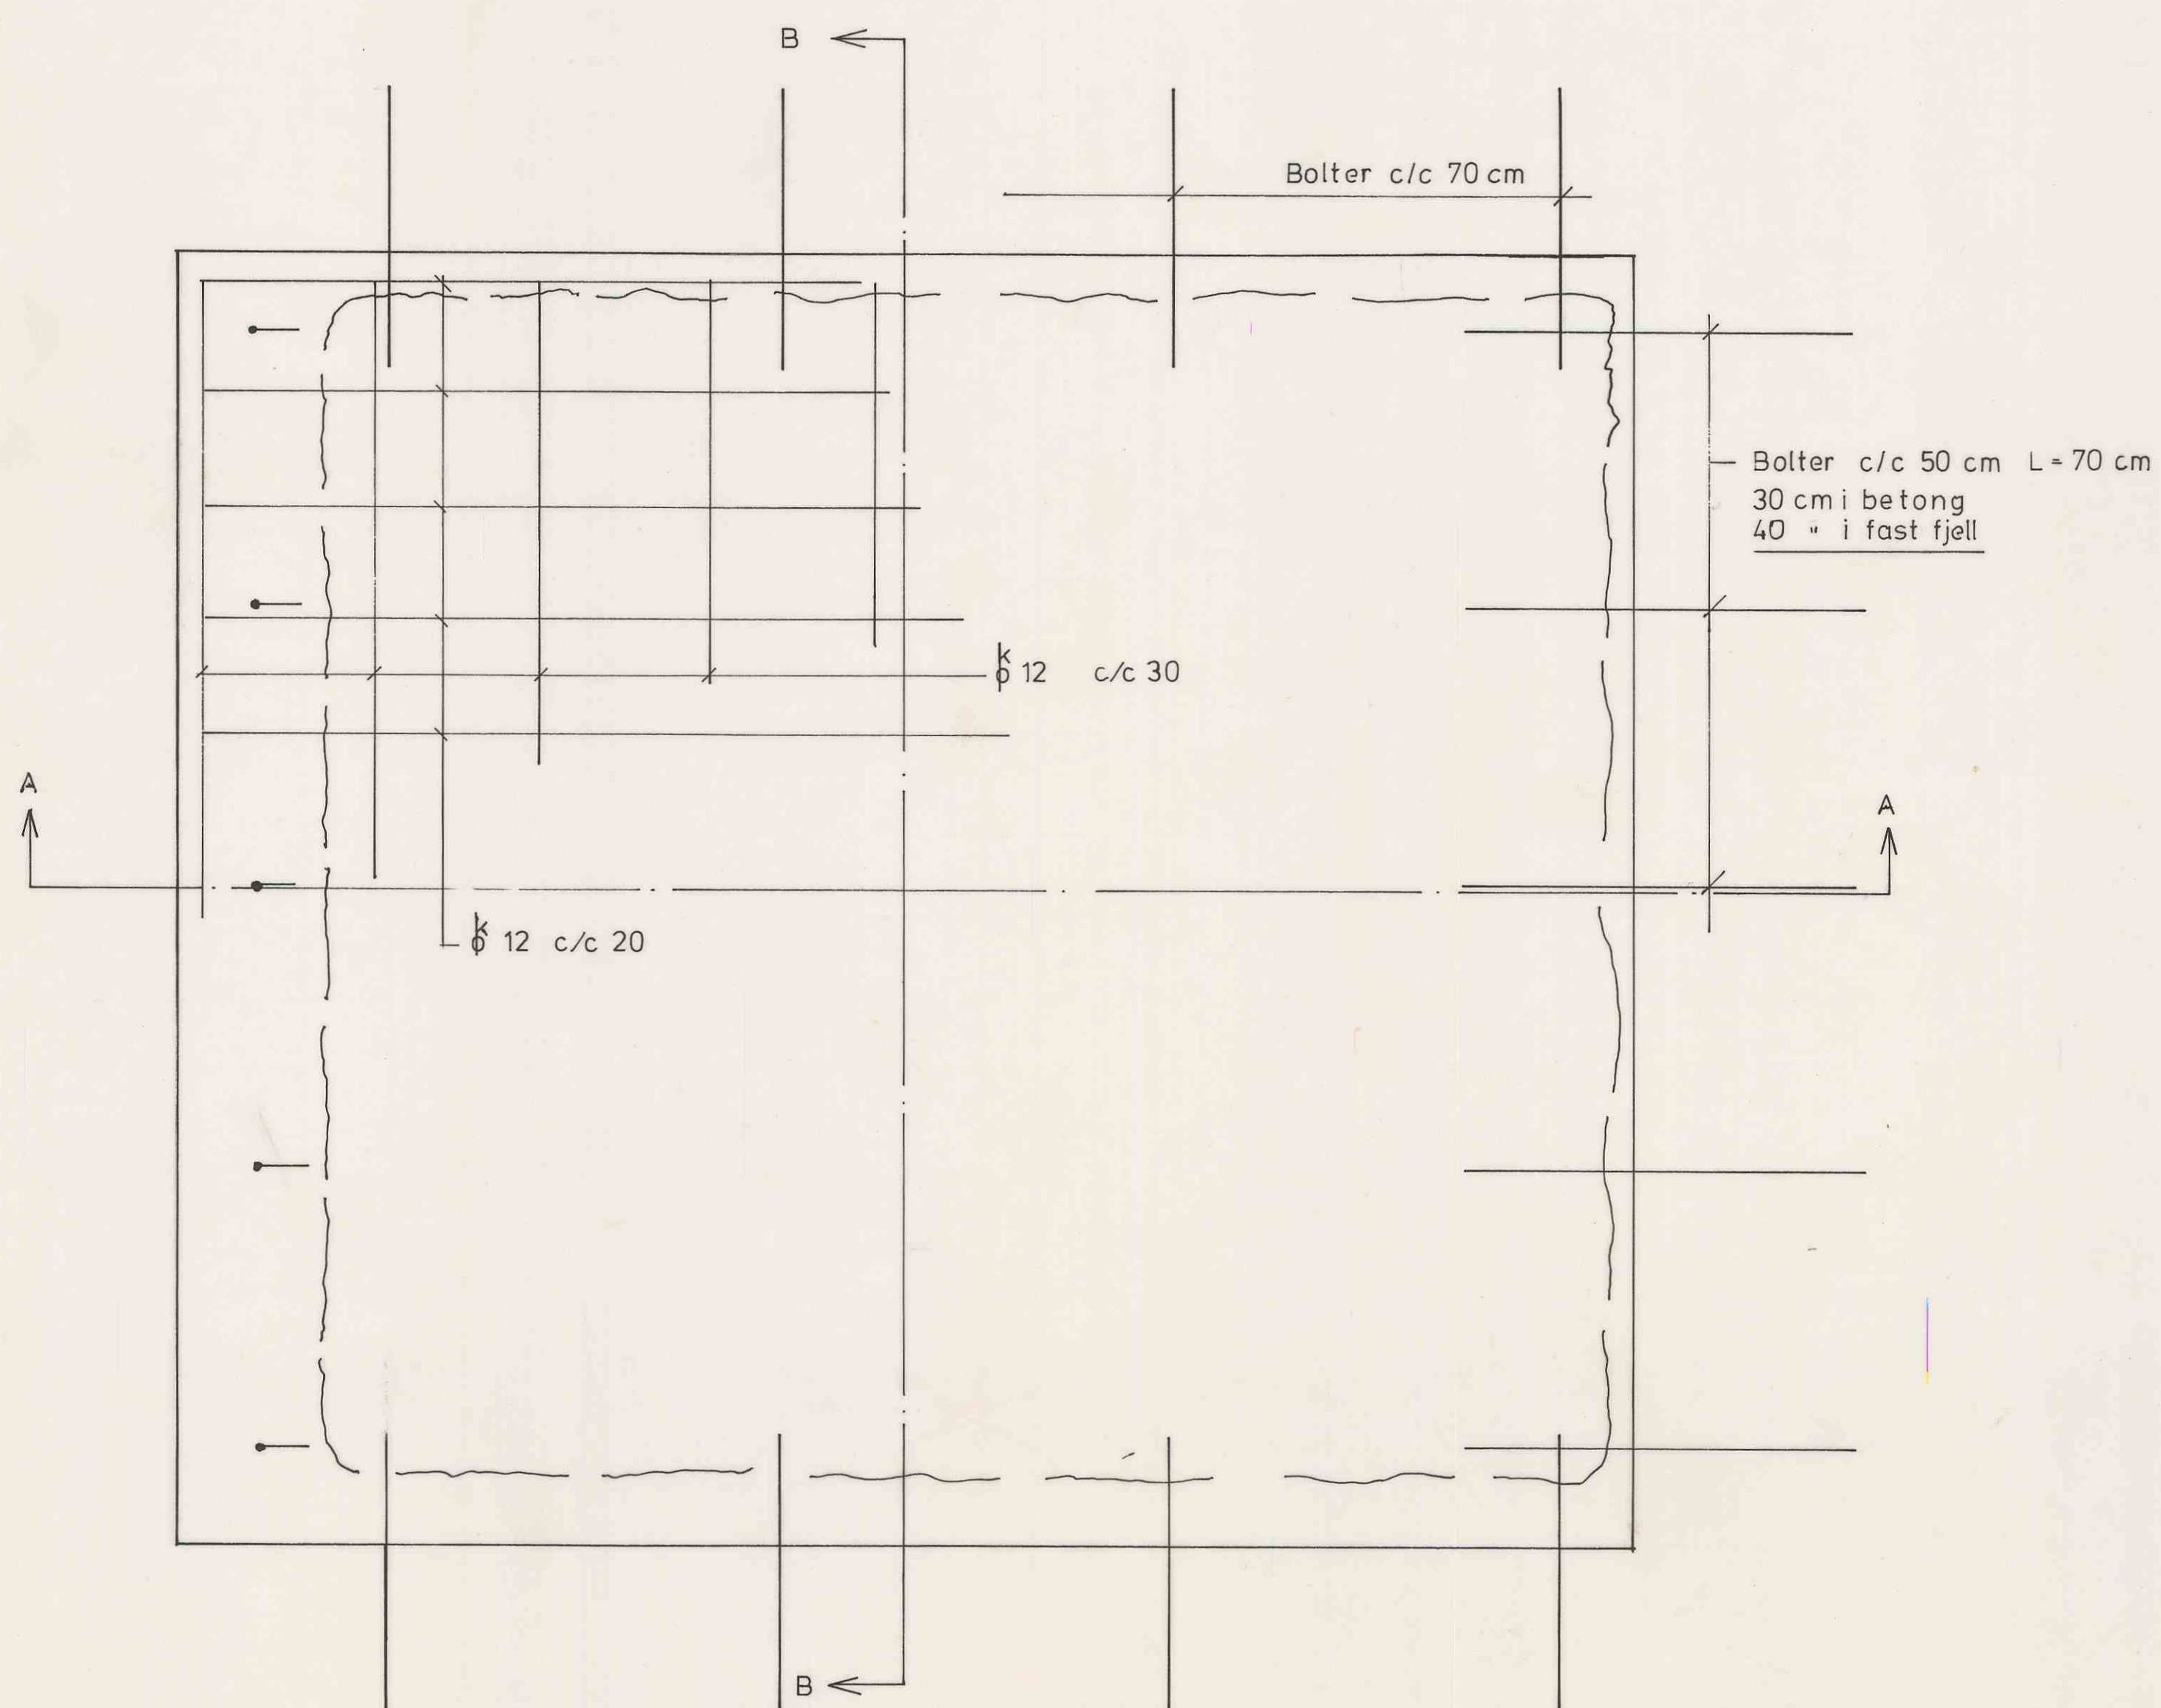
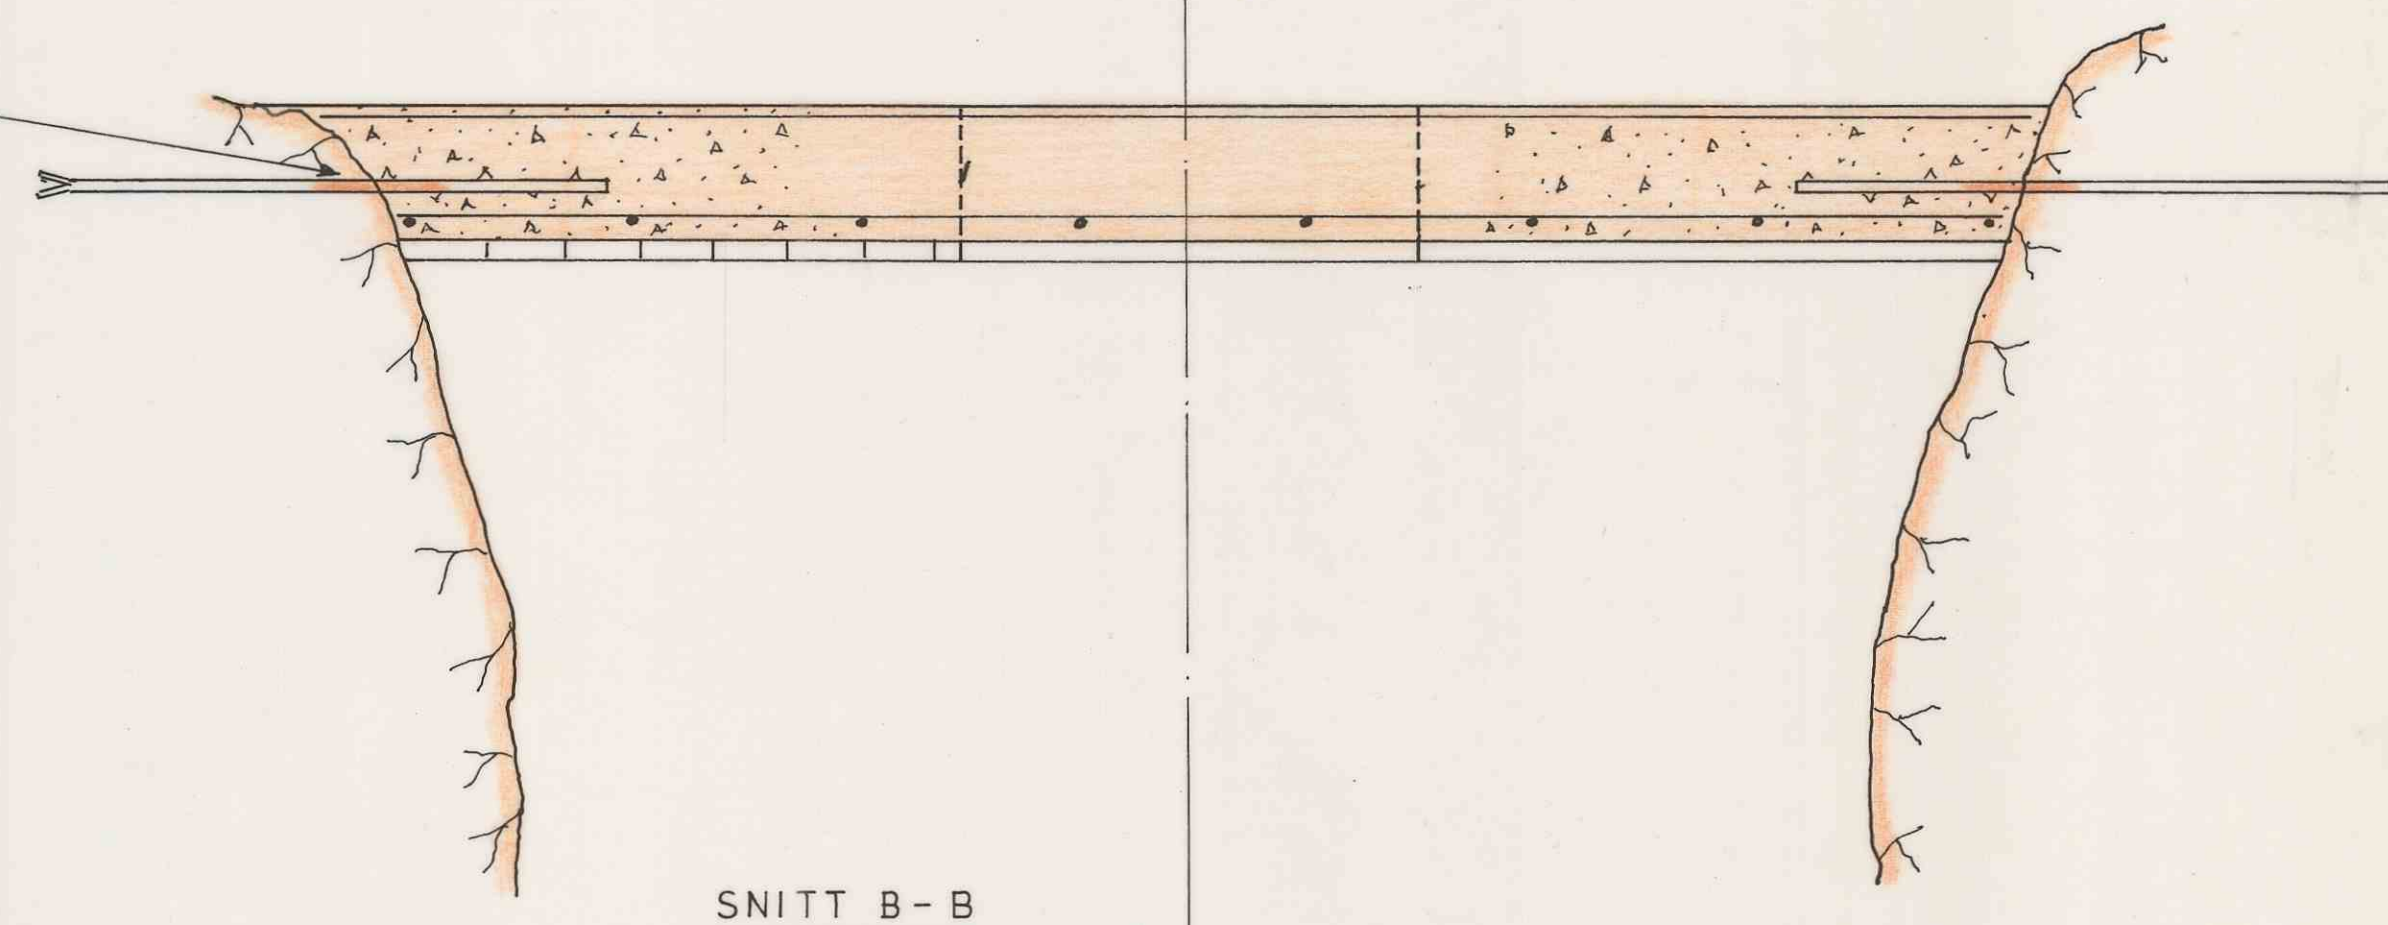


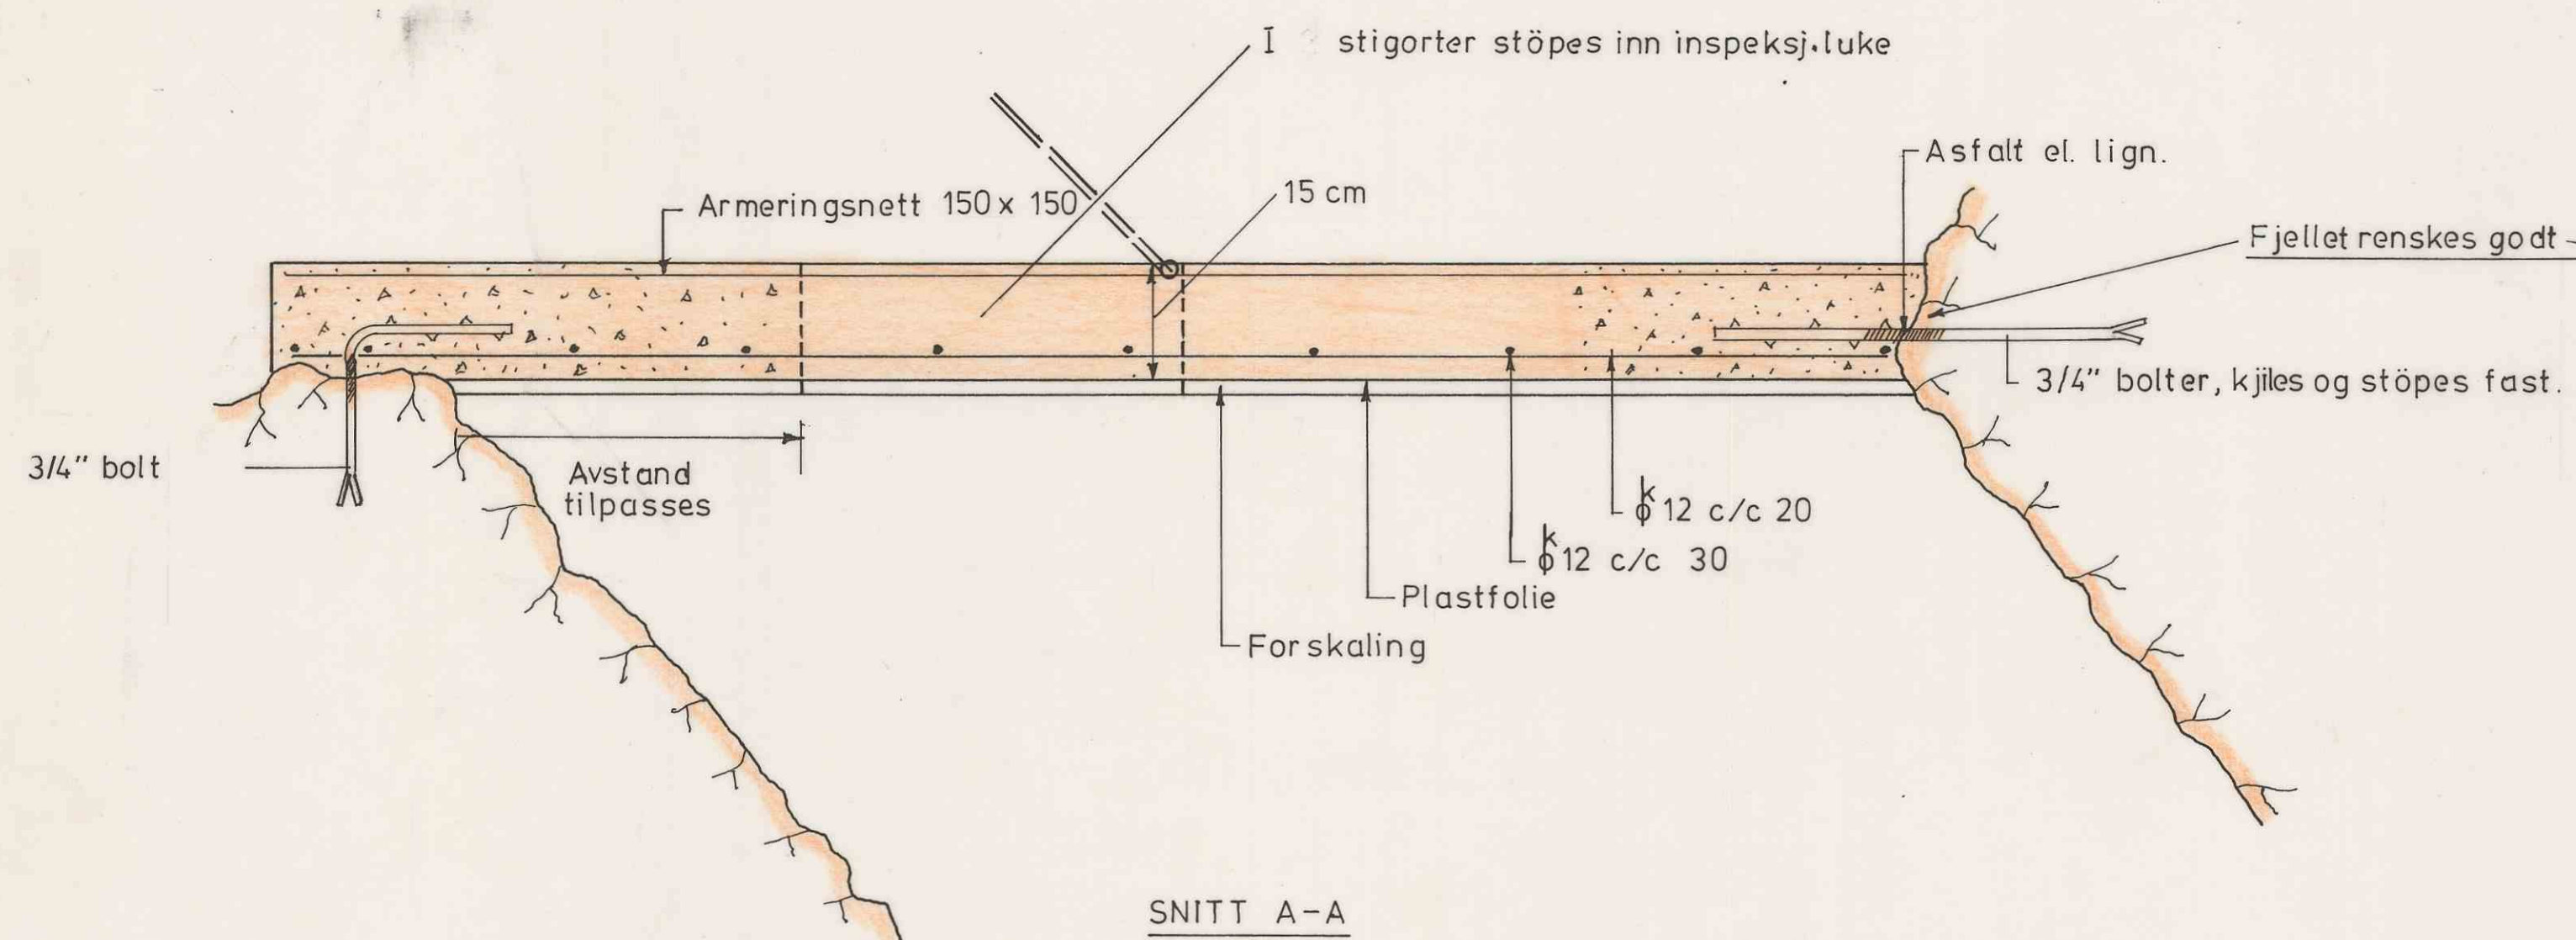

LUKE PLATETYKKELSE 6 cm VARN FØRSINKT!

PRINSIPTEGNING

Antall	Gjenstand	Nr.	Material	Anmerk.
	IGJENSTØPING STIGORTER			Målestokk
				1:10
				Trac.
				Kfr.
				Erstatning for:
				A-2-1
				Erstattet av:

ES Elkem-Spigerverket as
Skorovas Gruber

7459

43-02