


Profil 21 Beritshei

M 1:1000

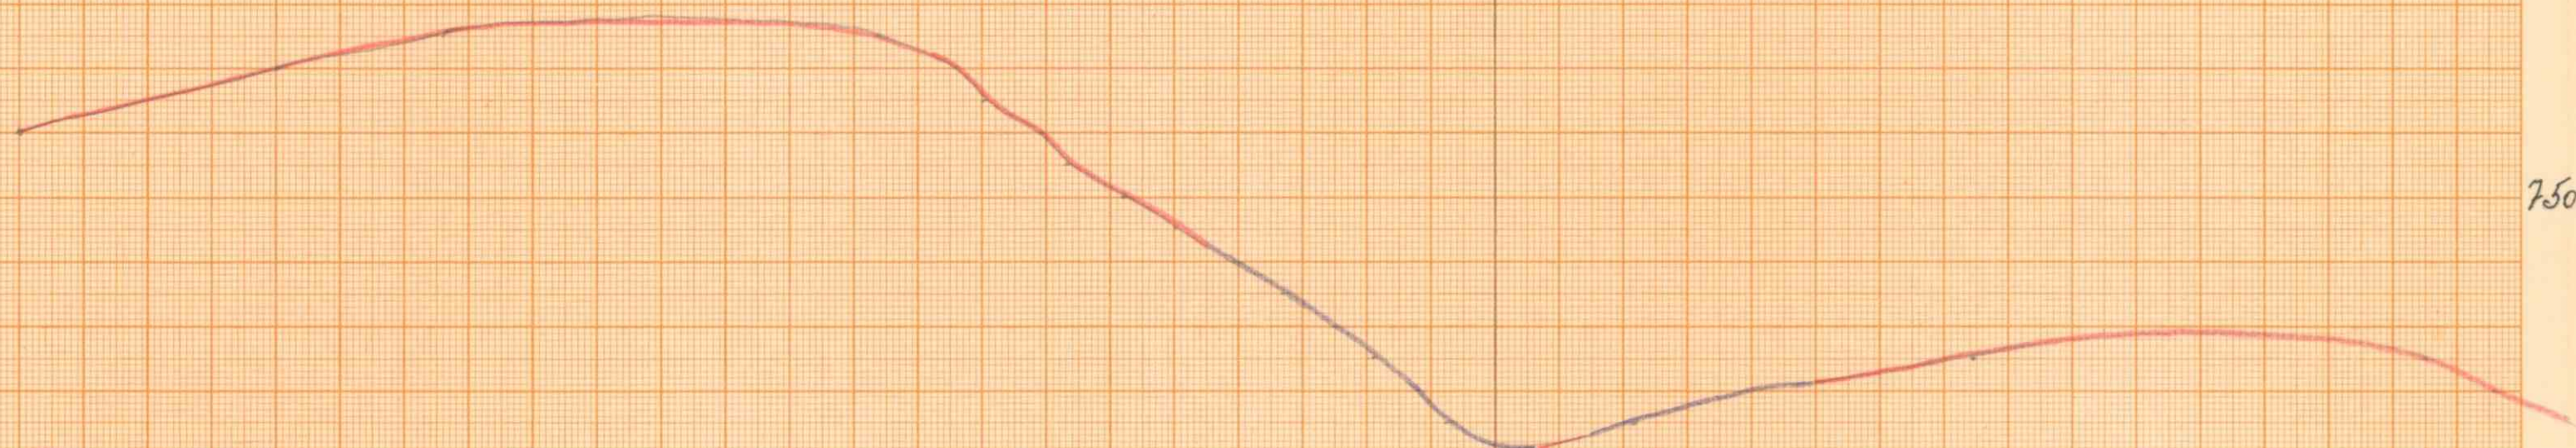

764

Denne tegning tjener som original i A.S. Knaben Molybdængrubers tegnearkiv. Den må ikke benyttes som arbejdstegning eller på anden måde beskadiges. Hvis nogen ved fejltagelse får tegningen utlevert, bes den returnert til bedriften. Nedenstående numre er A.S. Knaben Molybdængrubers arkivnumre.

Erstatn. for:

Erstattet av:

00.219