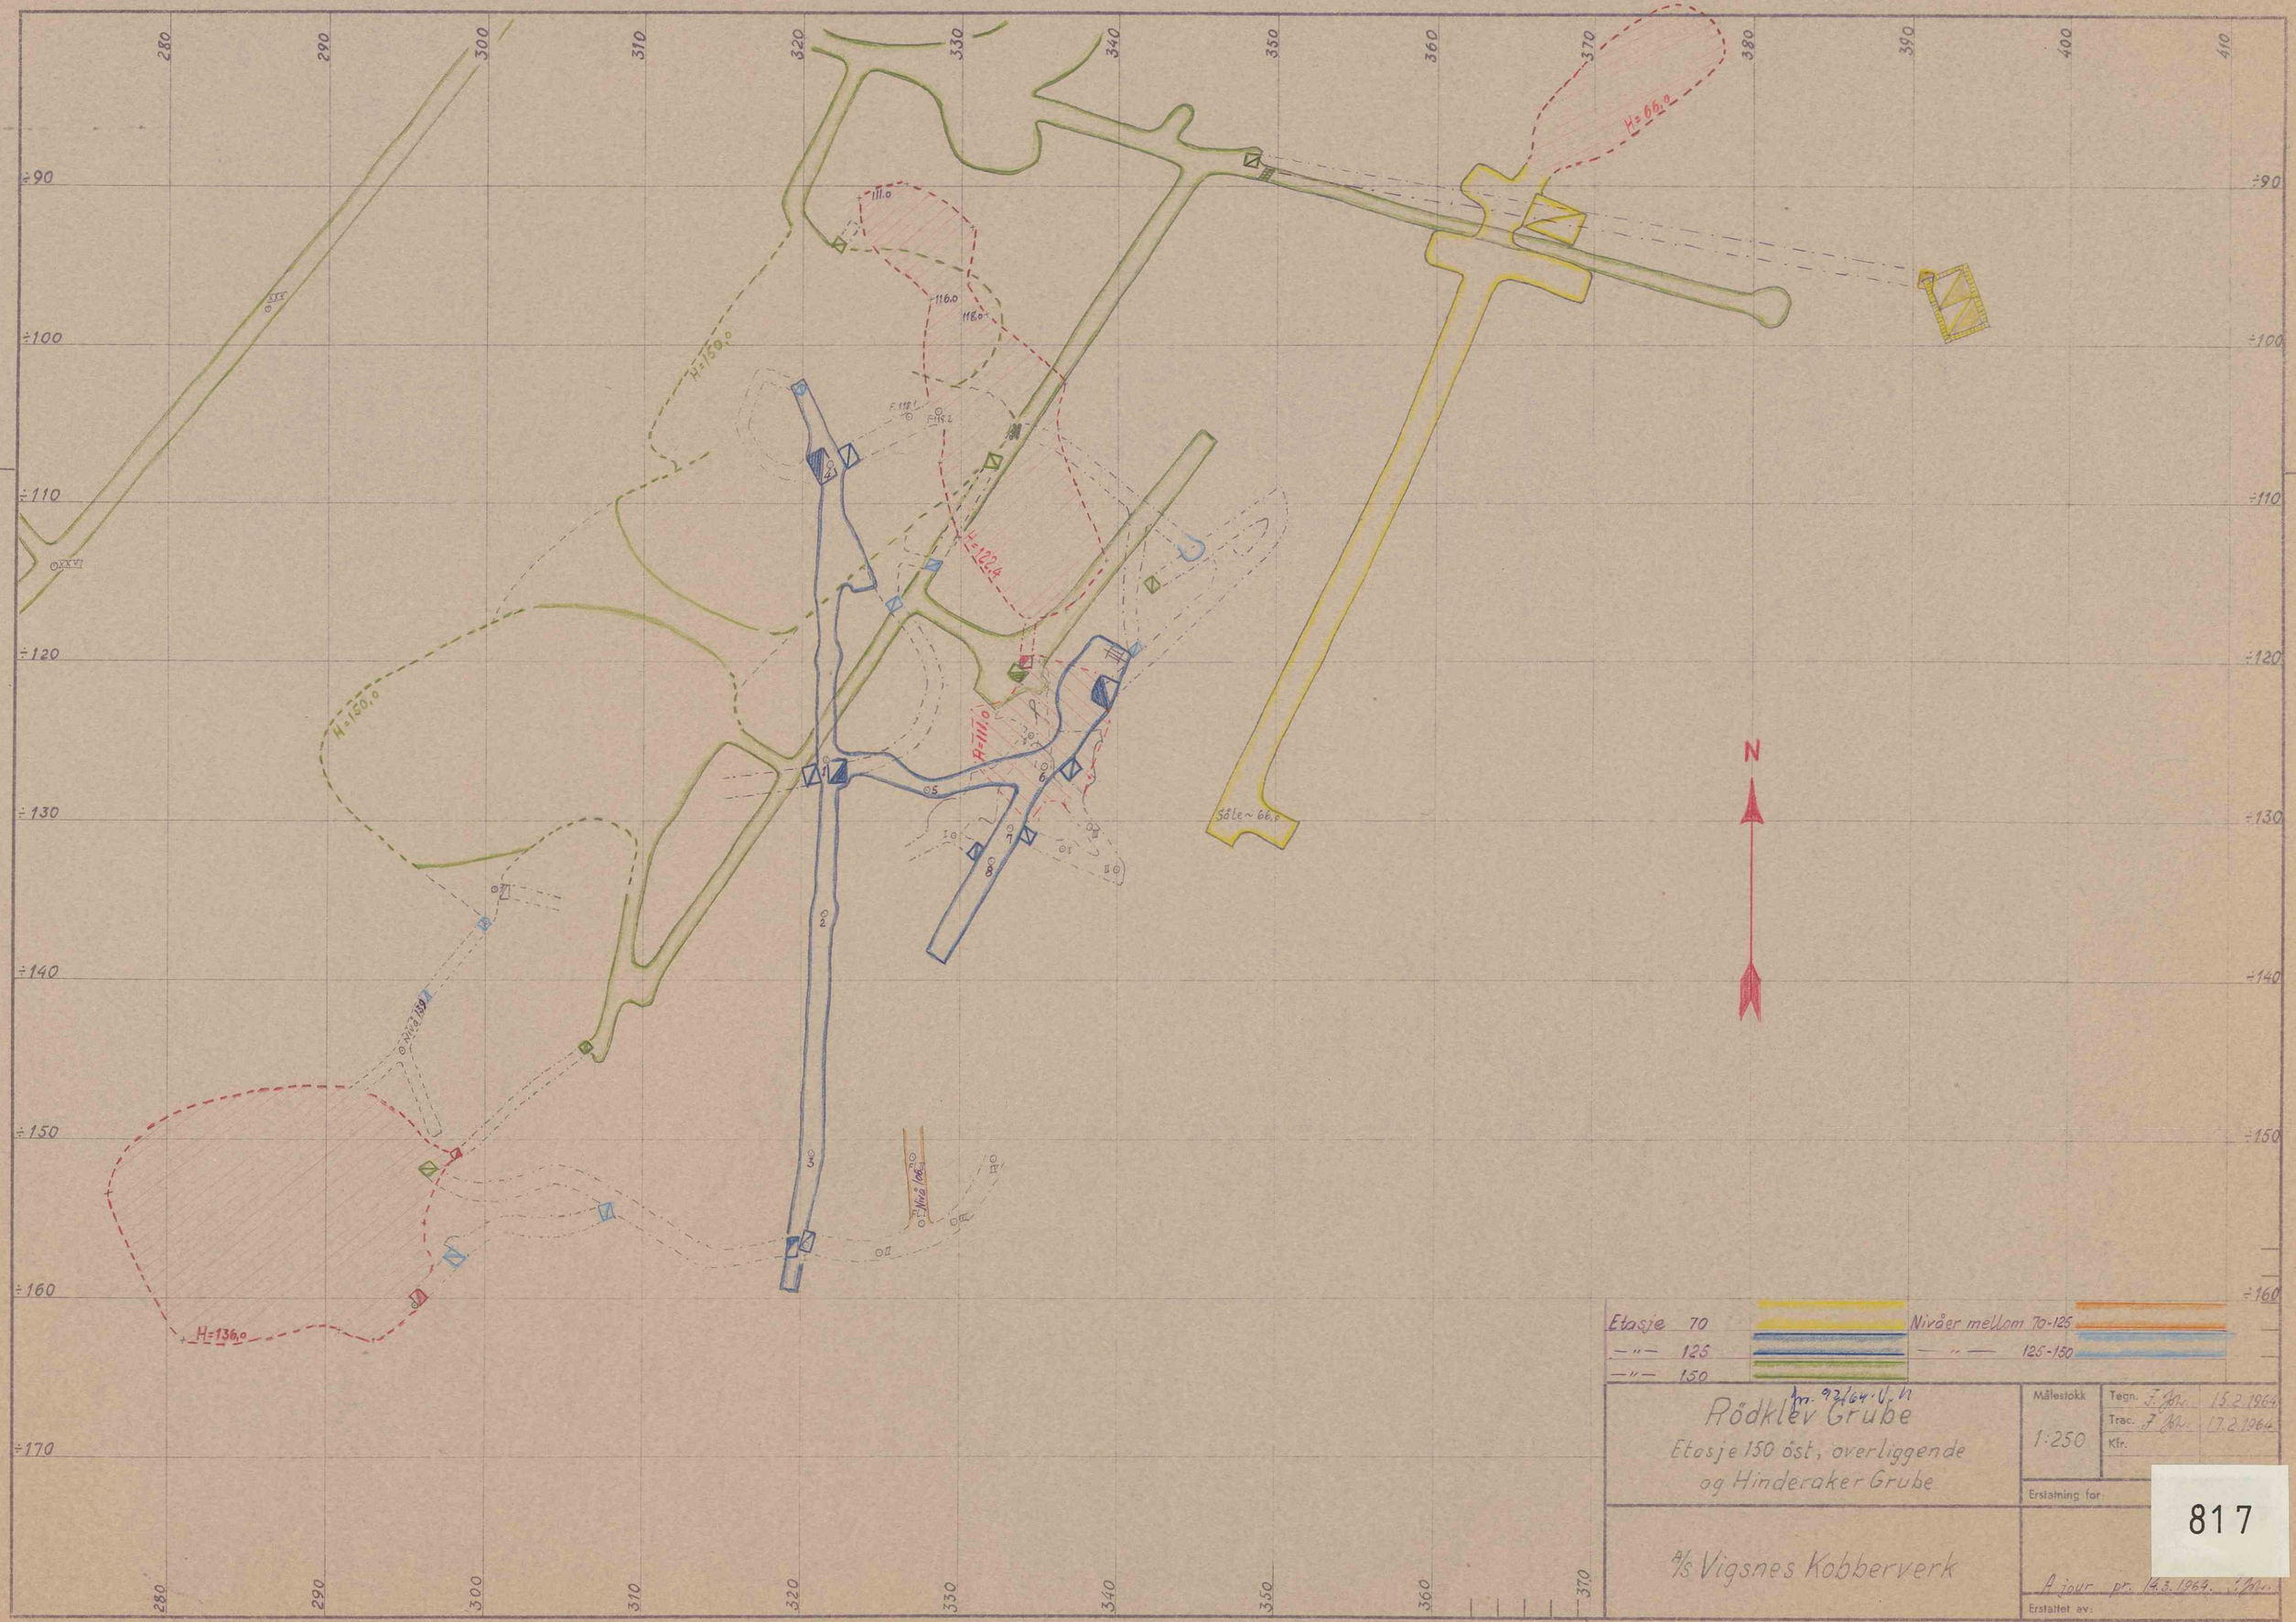
N
H=66,0
H=111,0
H=122,4
H=150,0
H=150,0
H=136,0
Sôle ~ 66,0
Etasje 70
— " — 125
— " — 150
Nivåer mellom 70-125
— " — 125-150
Rödklev Grube
Etasje 150 öst, overliggende
og Hinderaker Grube
Målestokk 1:250
Tegn. 15.2.1964
Trac. 17.2.1964
Kfr.
Erstatning for:
A/S Vigsnes Kobberverk
A jour pr. 14.3.1964.
Erstattet av:
817
A2