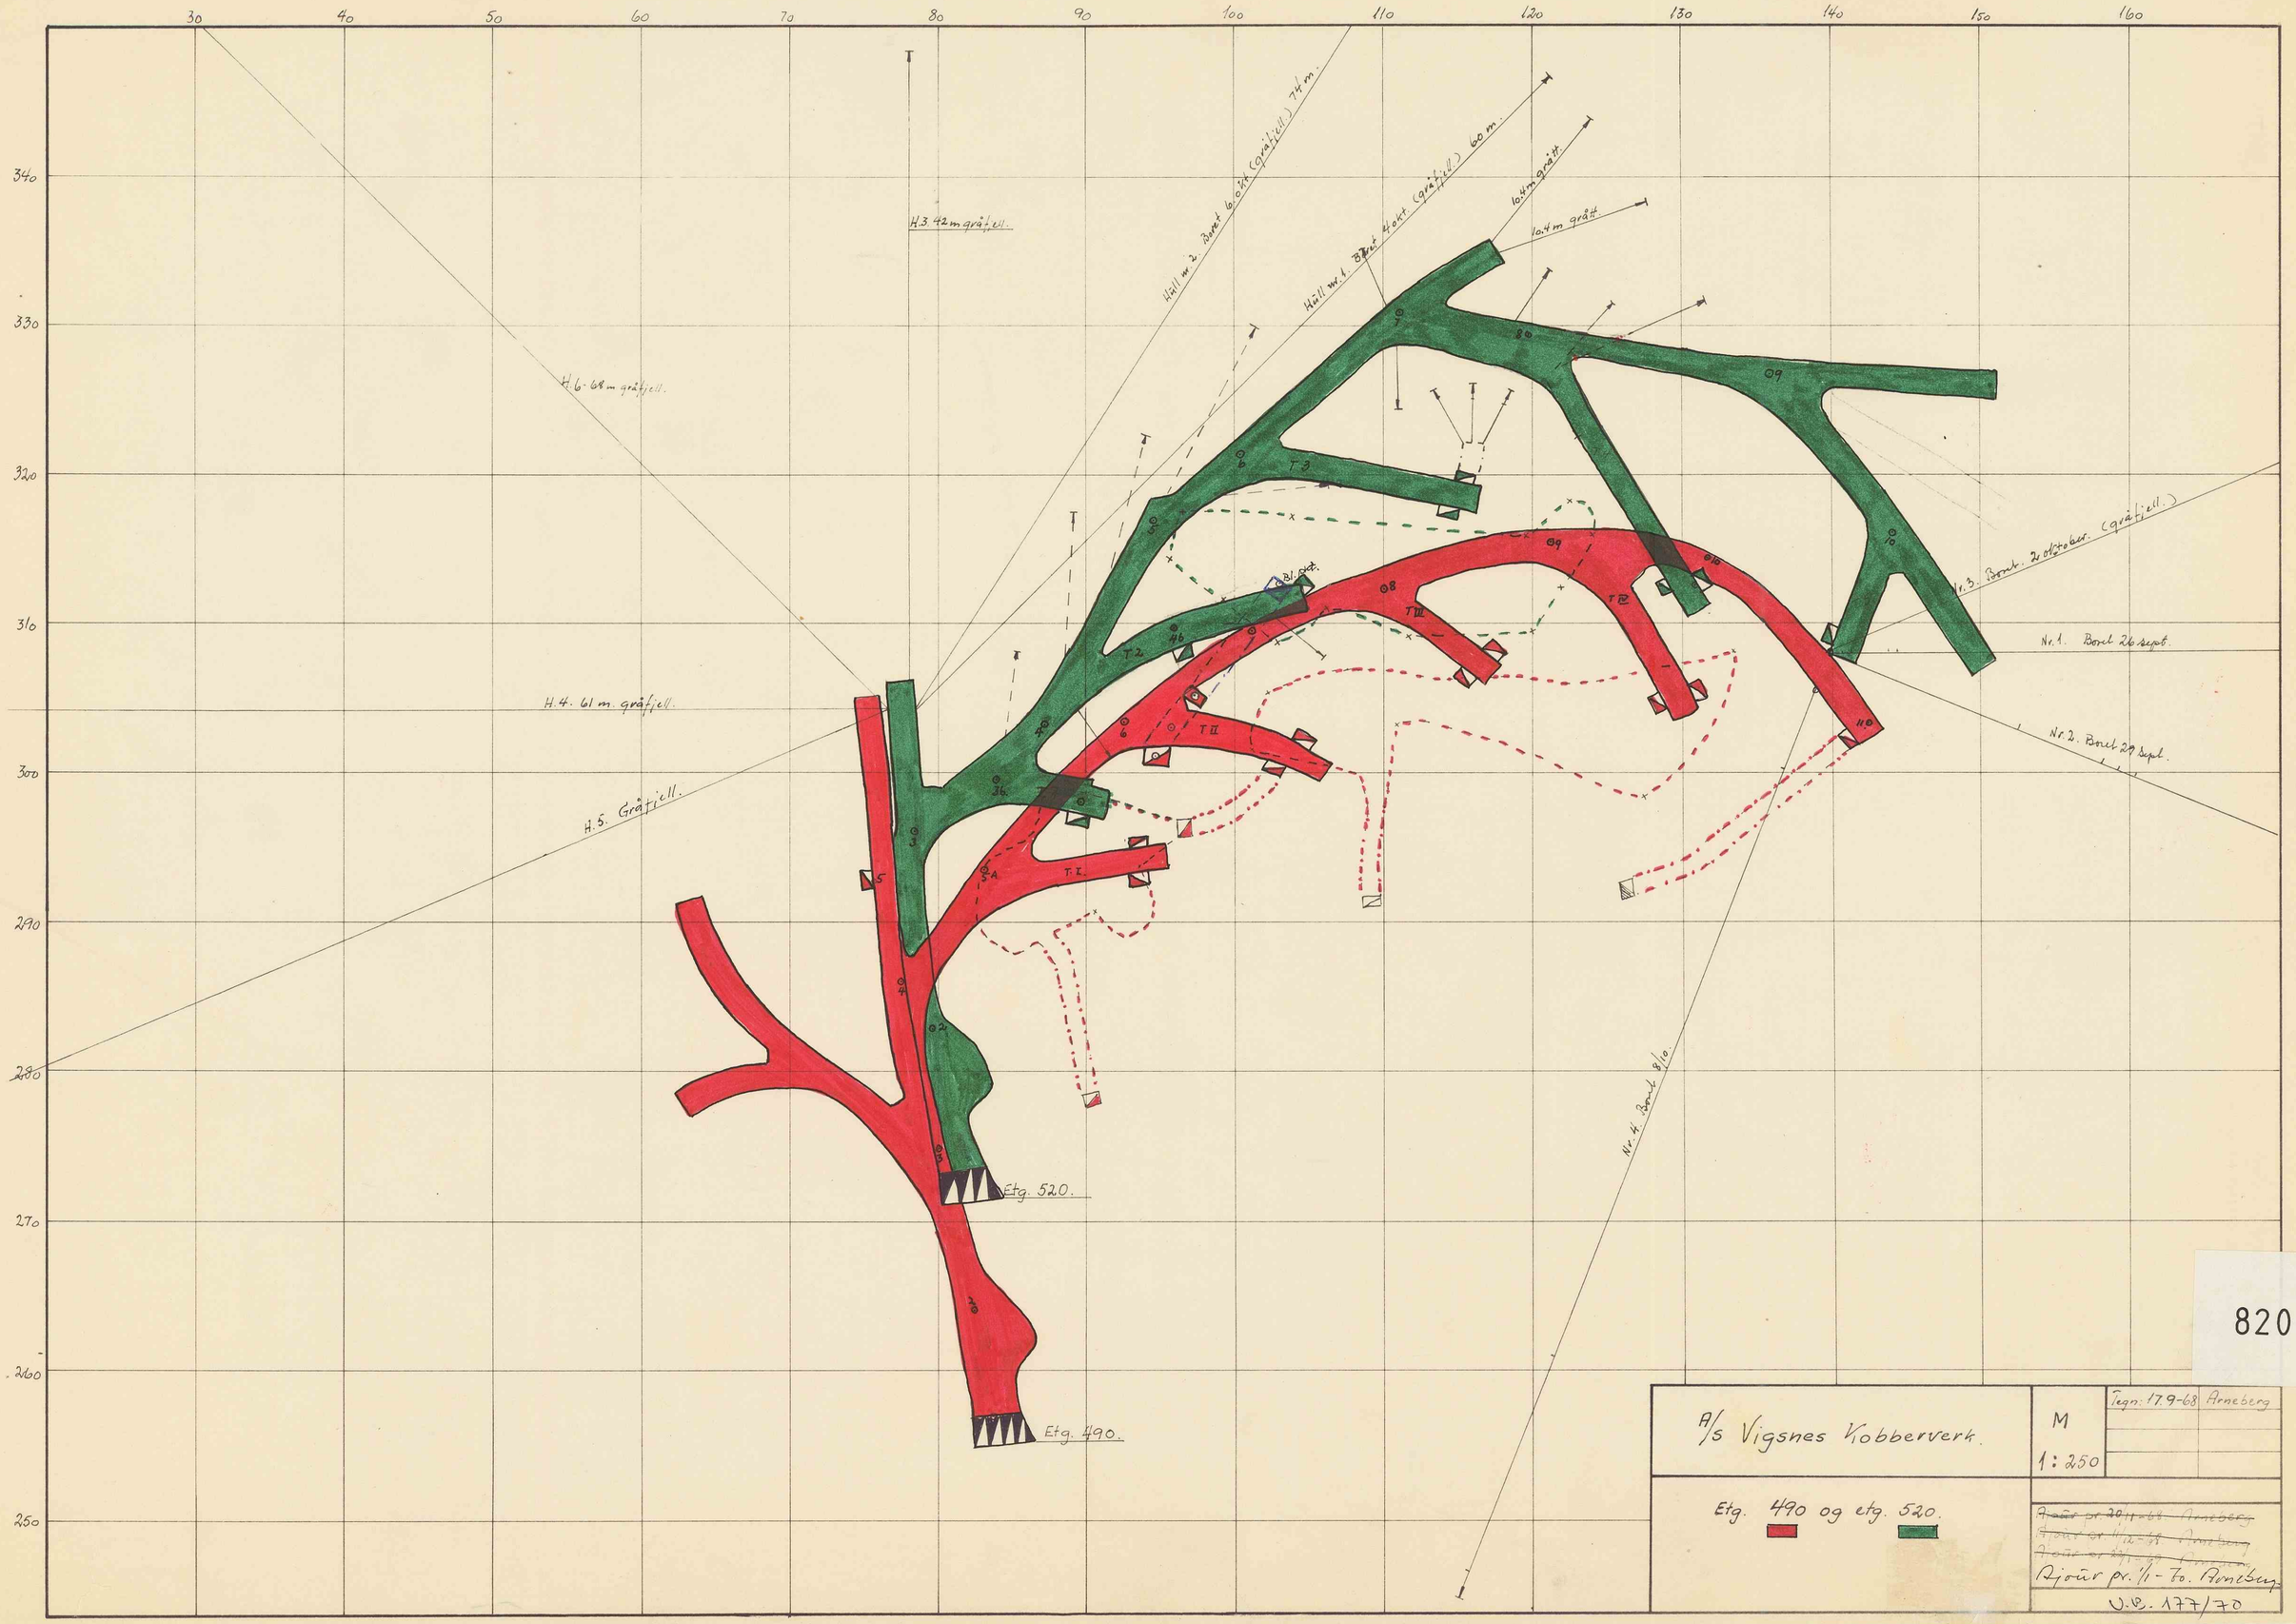
30
40
50
60
70
80
90
100
110
120
130
140
150
160
340
330
320
310
300
290
280
270
260
250
H.3 42 m gråfjell.
Hull nr 2. Boret 60 m (gråfjell) 74 m.
Hull nr 1. Boret 4 okt. (gråfjell) 60 m.
60 m gråt
60 m gråt
H.6. 68 m gråfjell.
H.4. 61 m. gråfjell.
H.5. Gråfjell.
Nr. 3. Bore. 2 oktober. (gråfjell.)
Nr. 1. Bore 26 sept.
Nr. 2. Bore 29 sept.
Nr. 4. Bore 8/10.
Etg. 520.
Etg. 490.
T.I.
T.II
T.III
T.IV
T.2
T.3
A/S Vigsnes Kobberverk.
M
1:250
Etg. 490 og etg. 520.
Tegn: 17.9-68 Arneberg
Rjour pr. 1/1 - 70. Arneberg
U.R. 177/70

820