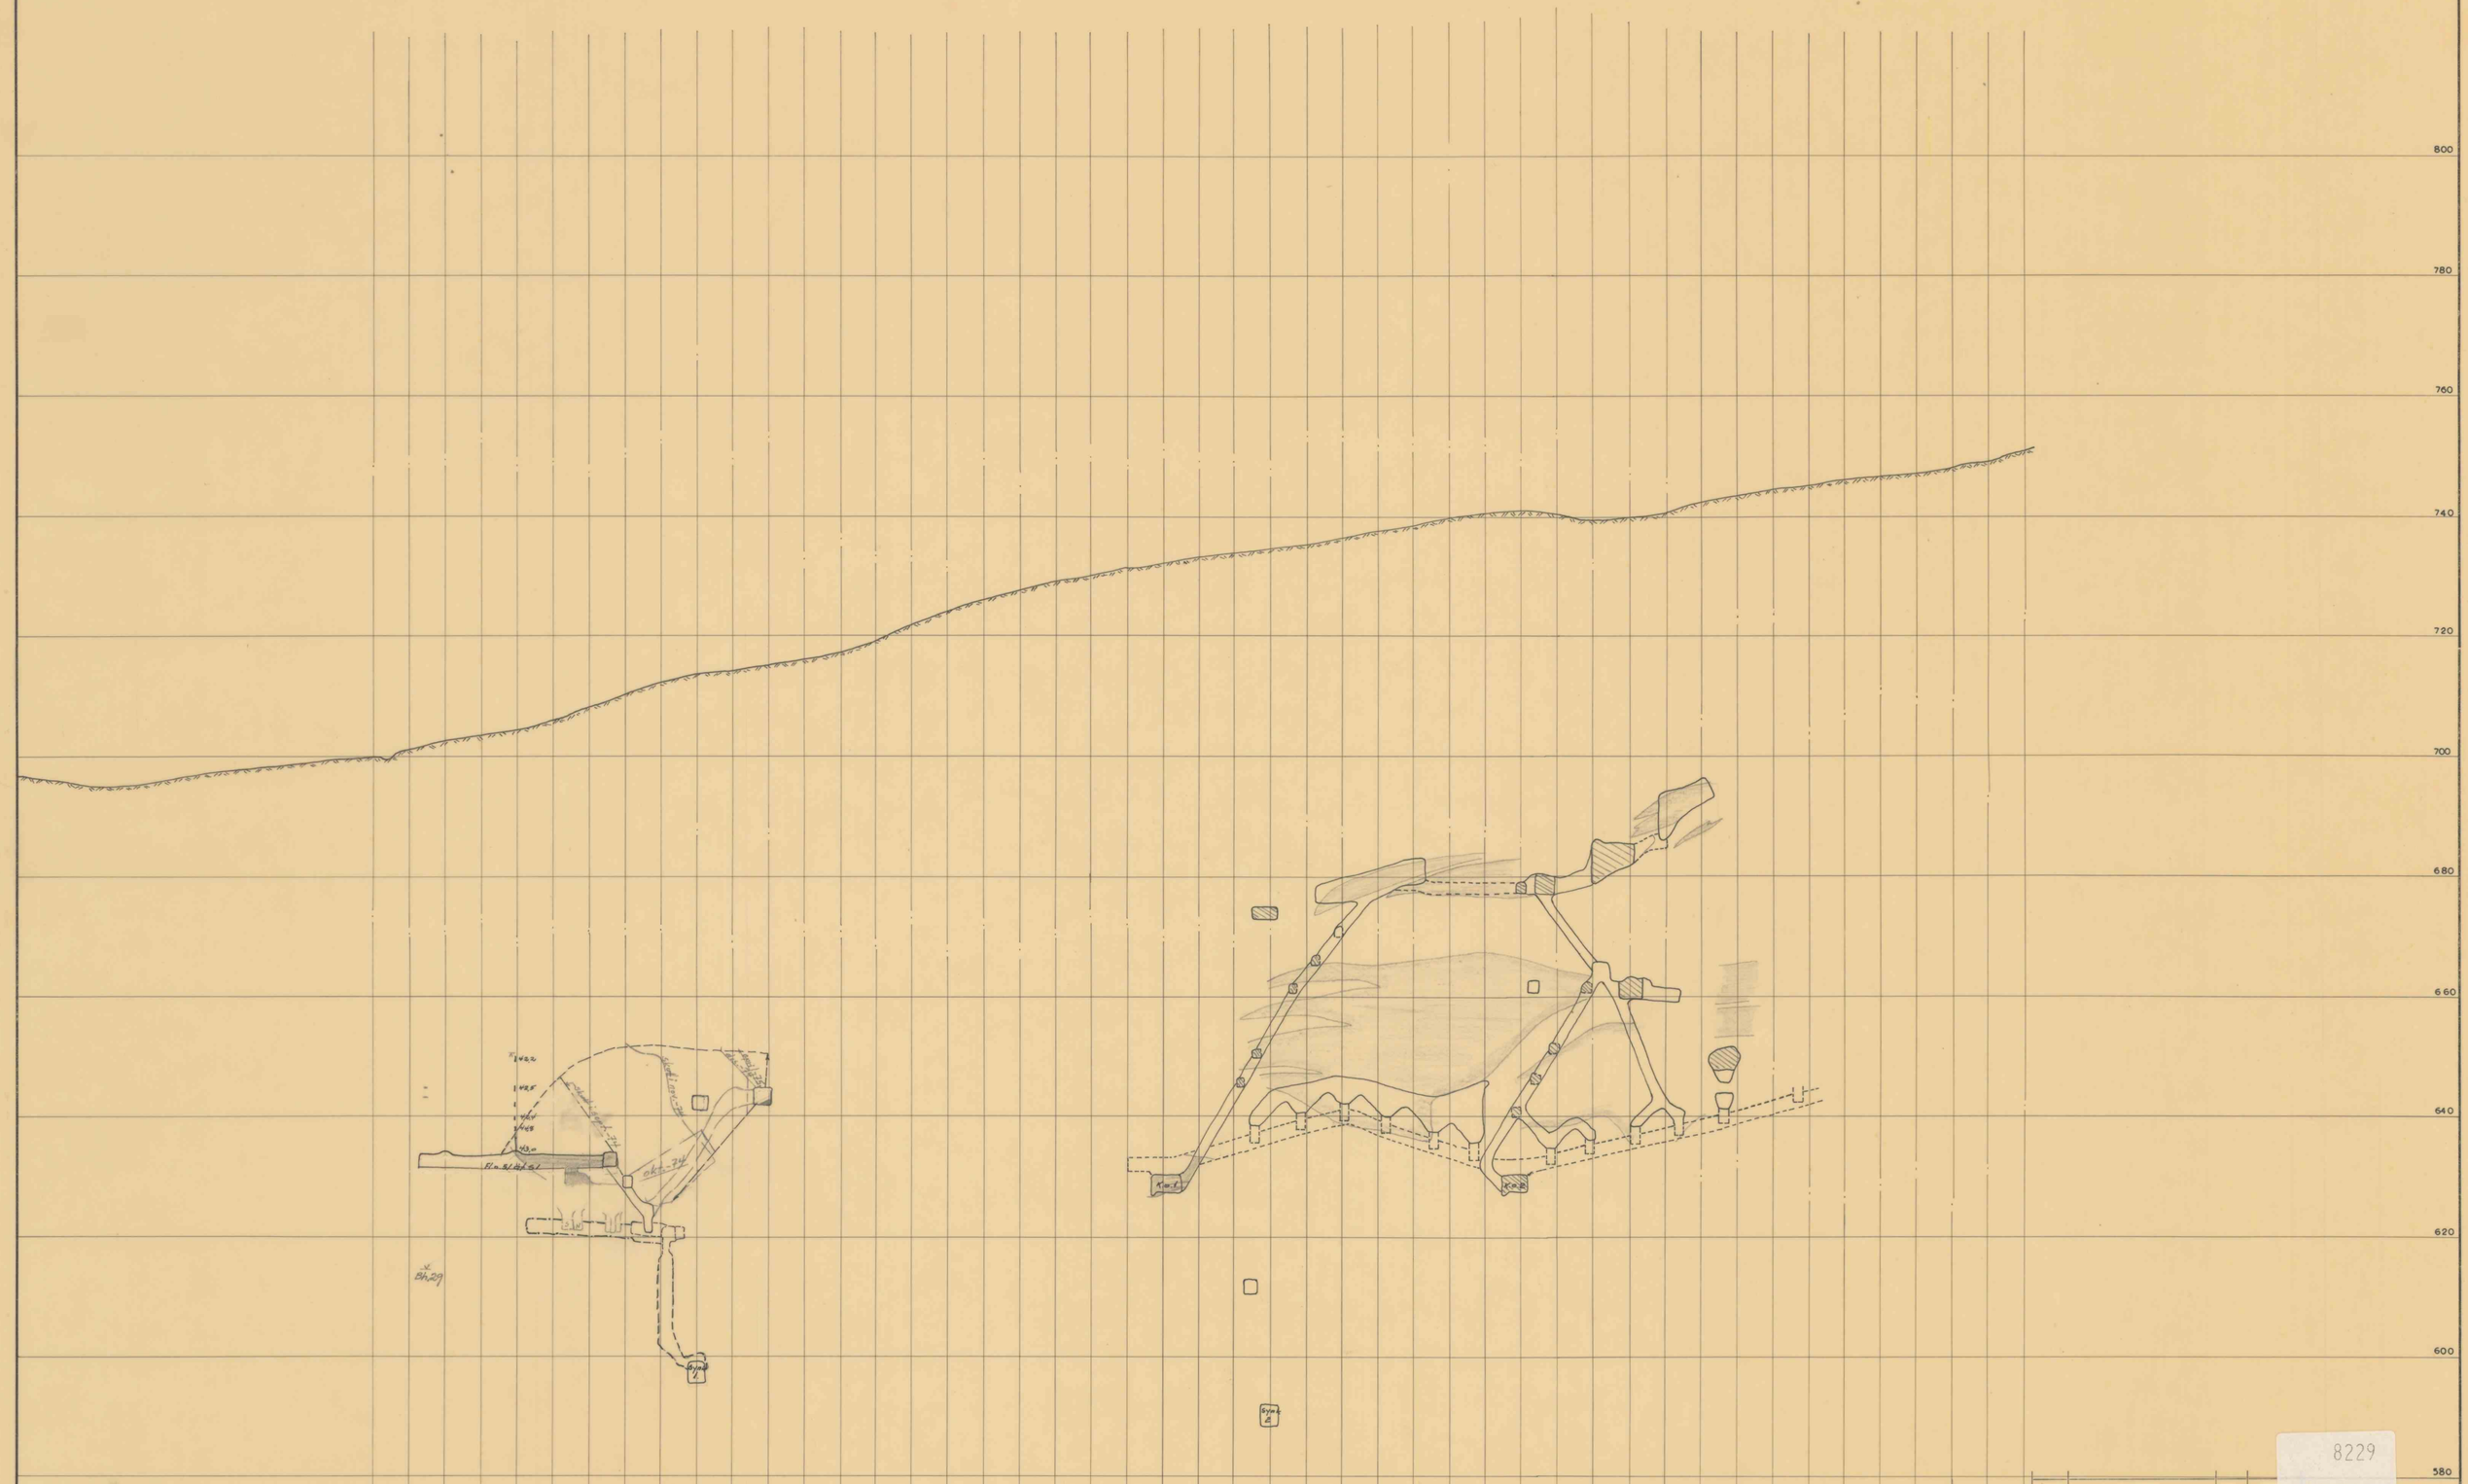

8229

Profil 51 ö–v	Målestokk 1:500	Tegn. A. 13-65
		Trac.
		Kfr.
	Erstatning for:	
Elektrokemisk A/S Skarovas Gruber	13-12-108	
	Erstattet av:	

A.s Terrkopi A 1. 500. 4-63. Snøre-Oslo.

A 1.